


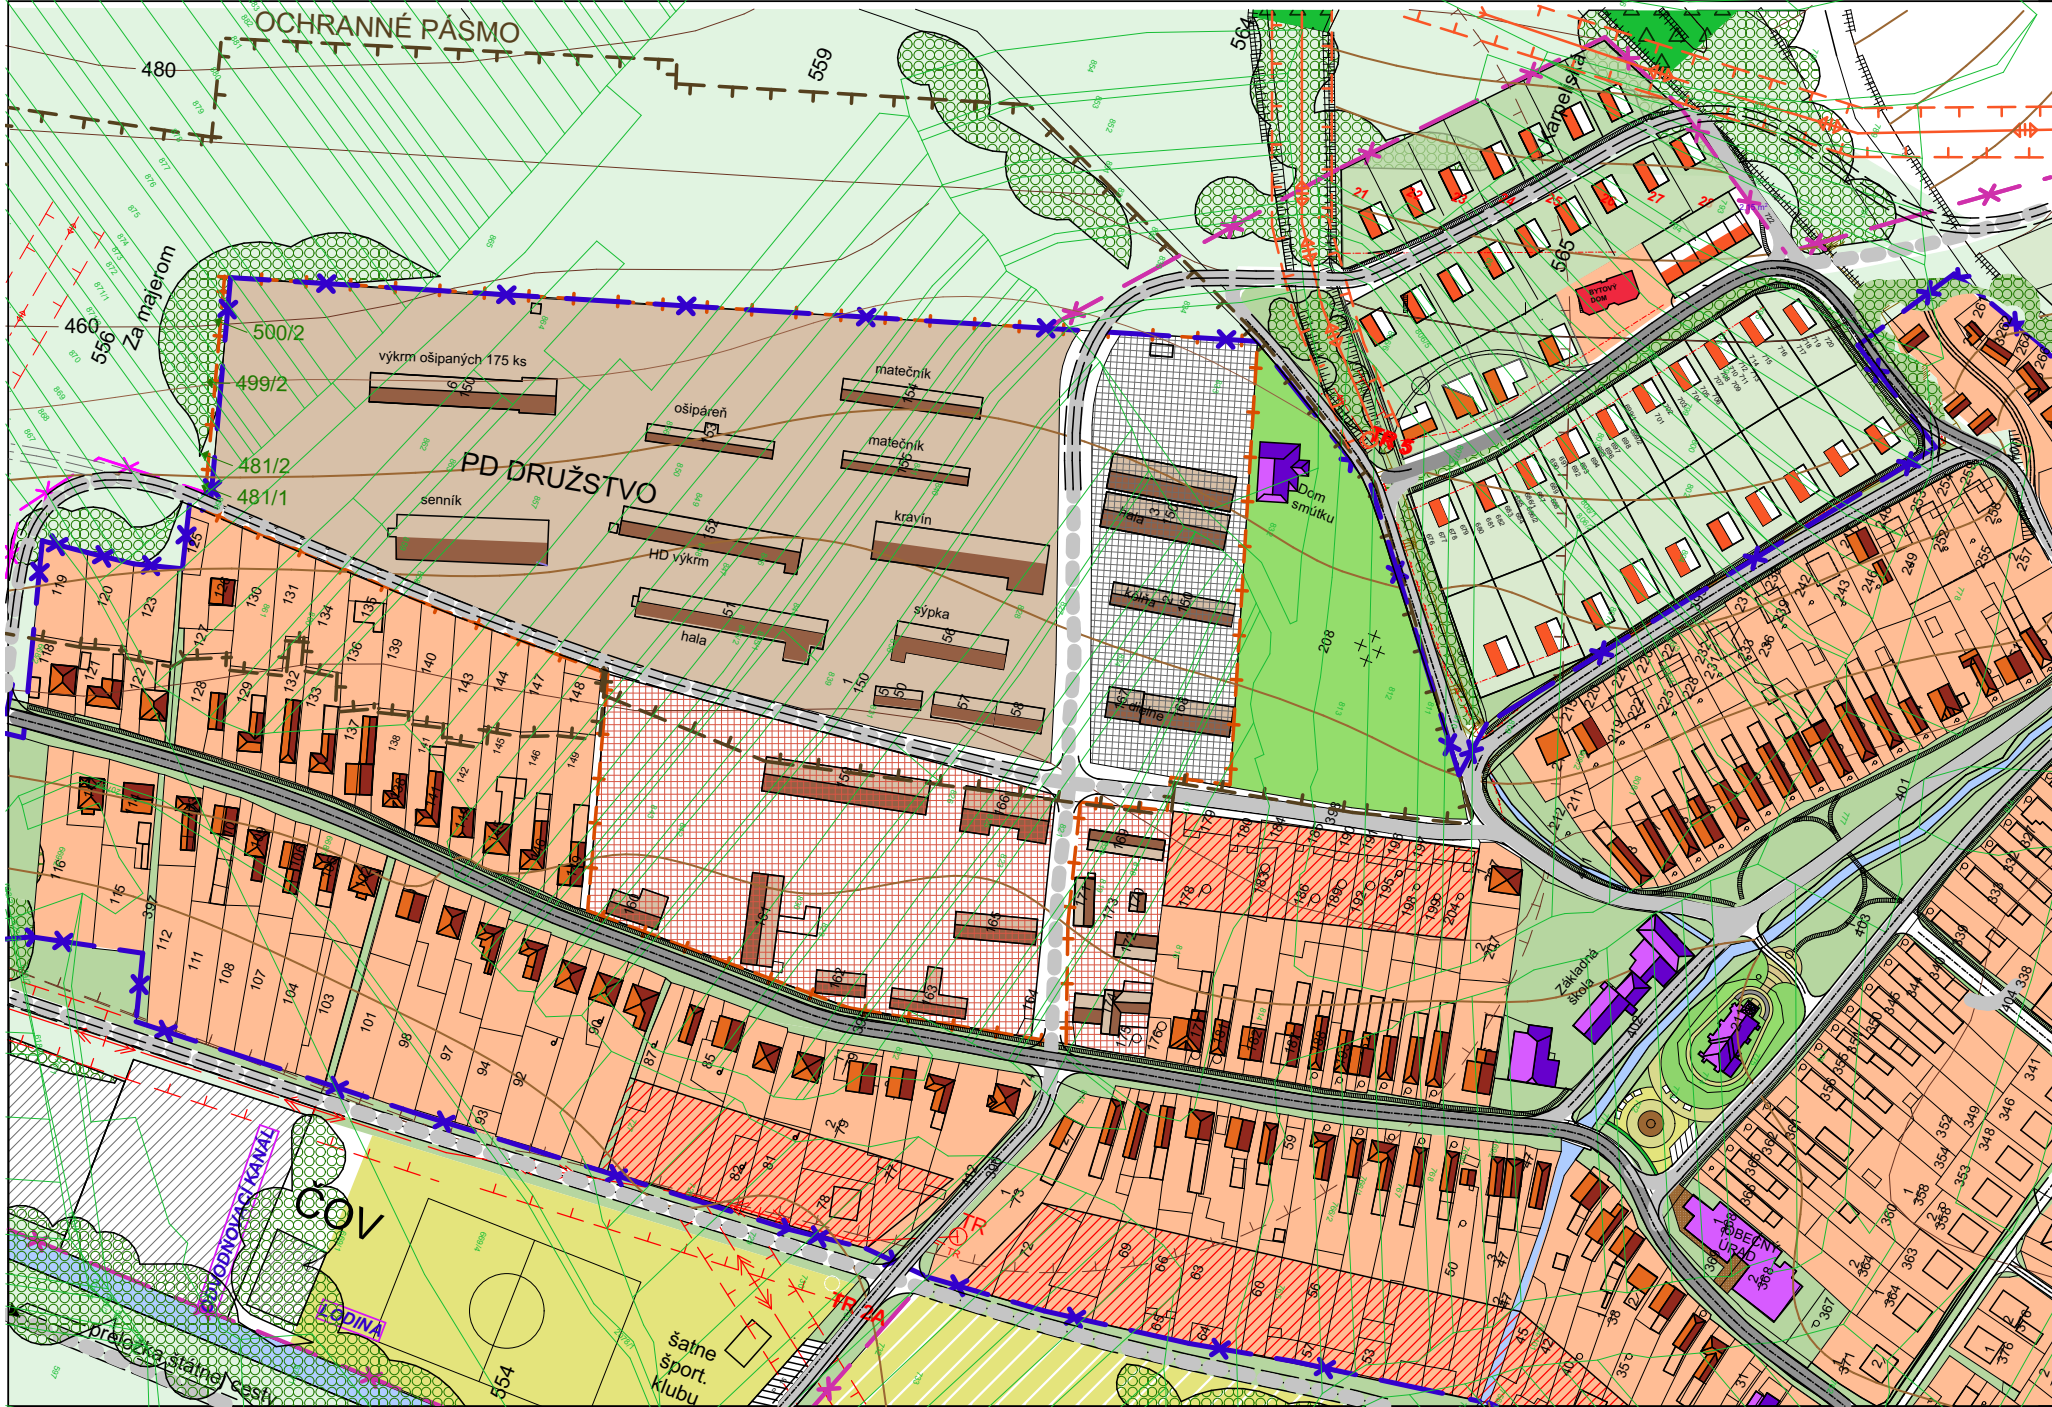

DOMAŇOVCE - územný plán obce m 1 : 2000 zmena 1 a 2

LEGENDA :

EXIST. STAV	NÁVRH R. 2015	VÝHLAD R. 2030	
			hranica riešeného územia
			hranica zastavaného územia
			hranice ochranného pásma
			hranice ochranného pásma poľnohosp. dvora
			hranice exist. poľnohosp. dvora
			zástavba rod. domov
			zástavba bytových domov
			plochy podmienene schopné zástavby
			objekty občianskej vybavenosti
			plochy určené na reštrukturalizáciu
			plochy výroby a skladov
			plochy poľnohosp. dvora
			objekty živočíšnej výroby PD
			plochy športu a rekreácie
			verejná zeleň / vzrastlé porasty
			cintorín
			lesné porasty, kroviny
			vodné toky, plochy
			hlavné pešie tahy
			cestné komunikácie
			funkcie navrhované na zrušenie



PRIESTOROVÉ A FUNKČNÉ USPORIADANIE ÚZEMIA

Ing. arch. PASTIRAN Ján, Považská 8, SPIŠSKÁ NOVÁ VES

názov akcie :

DOMAŇOVCE
ÚPN - obce

obsah výkresu : Komplexný urbanistický návrh

hlavný riešiteľ : Ing. arch. PASTIRAN Ján

odborný riešiteľ :

obstarávateľ : OBEC DOMAŇOVCE

čas. výkresu :

dátum : máj 2003

merítko : 1 : 2000

sada číslo :

dátum schválenia :

2