


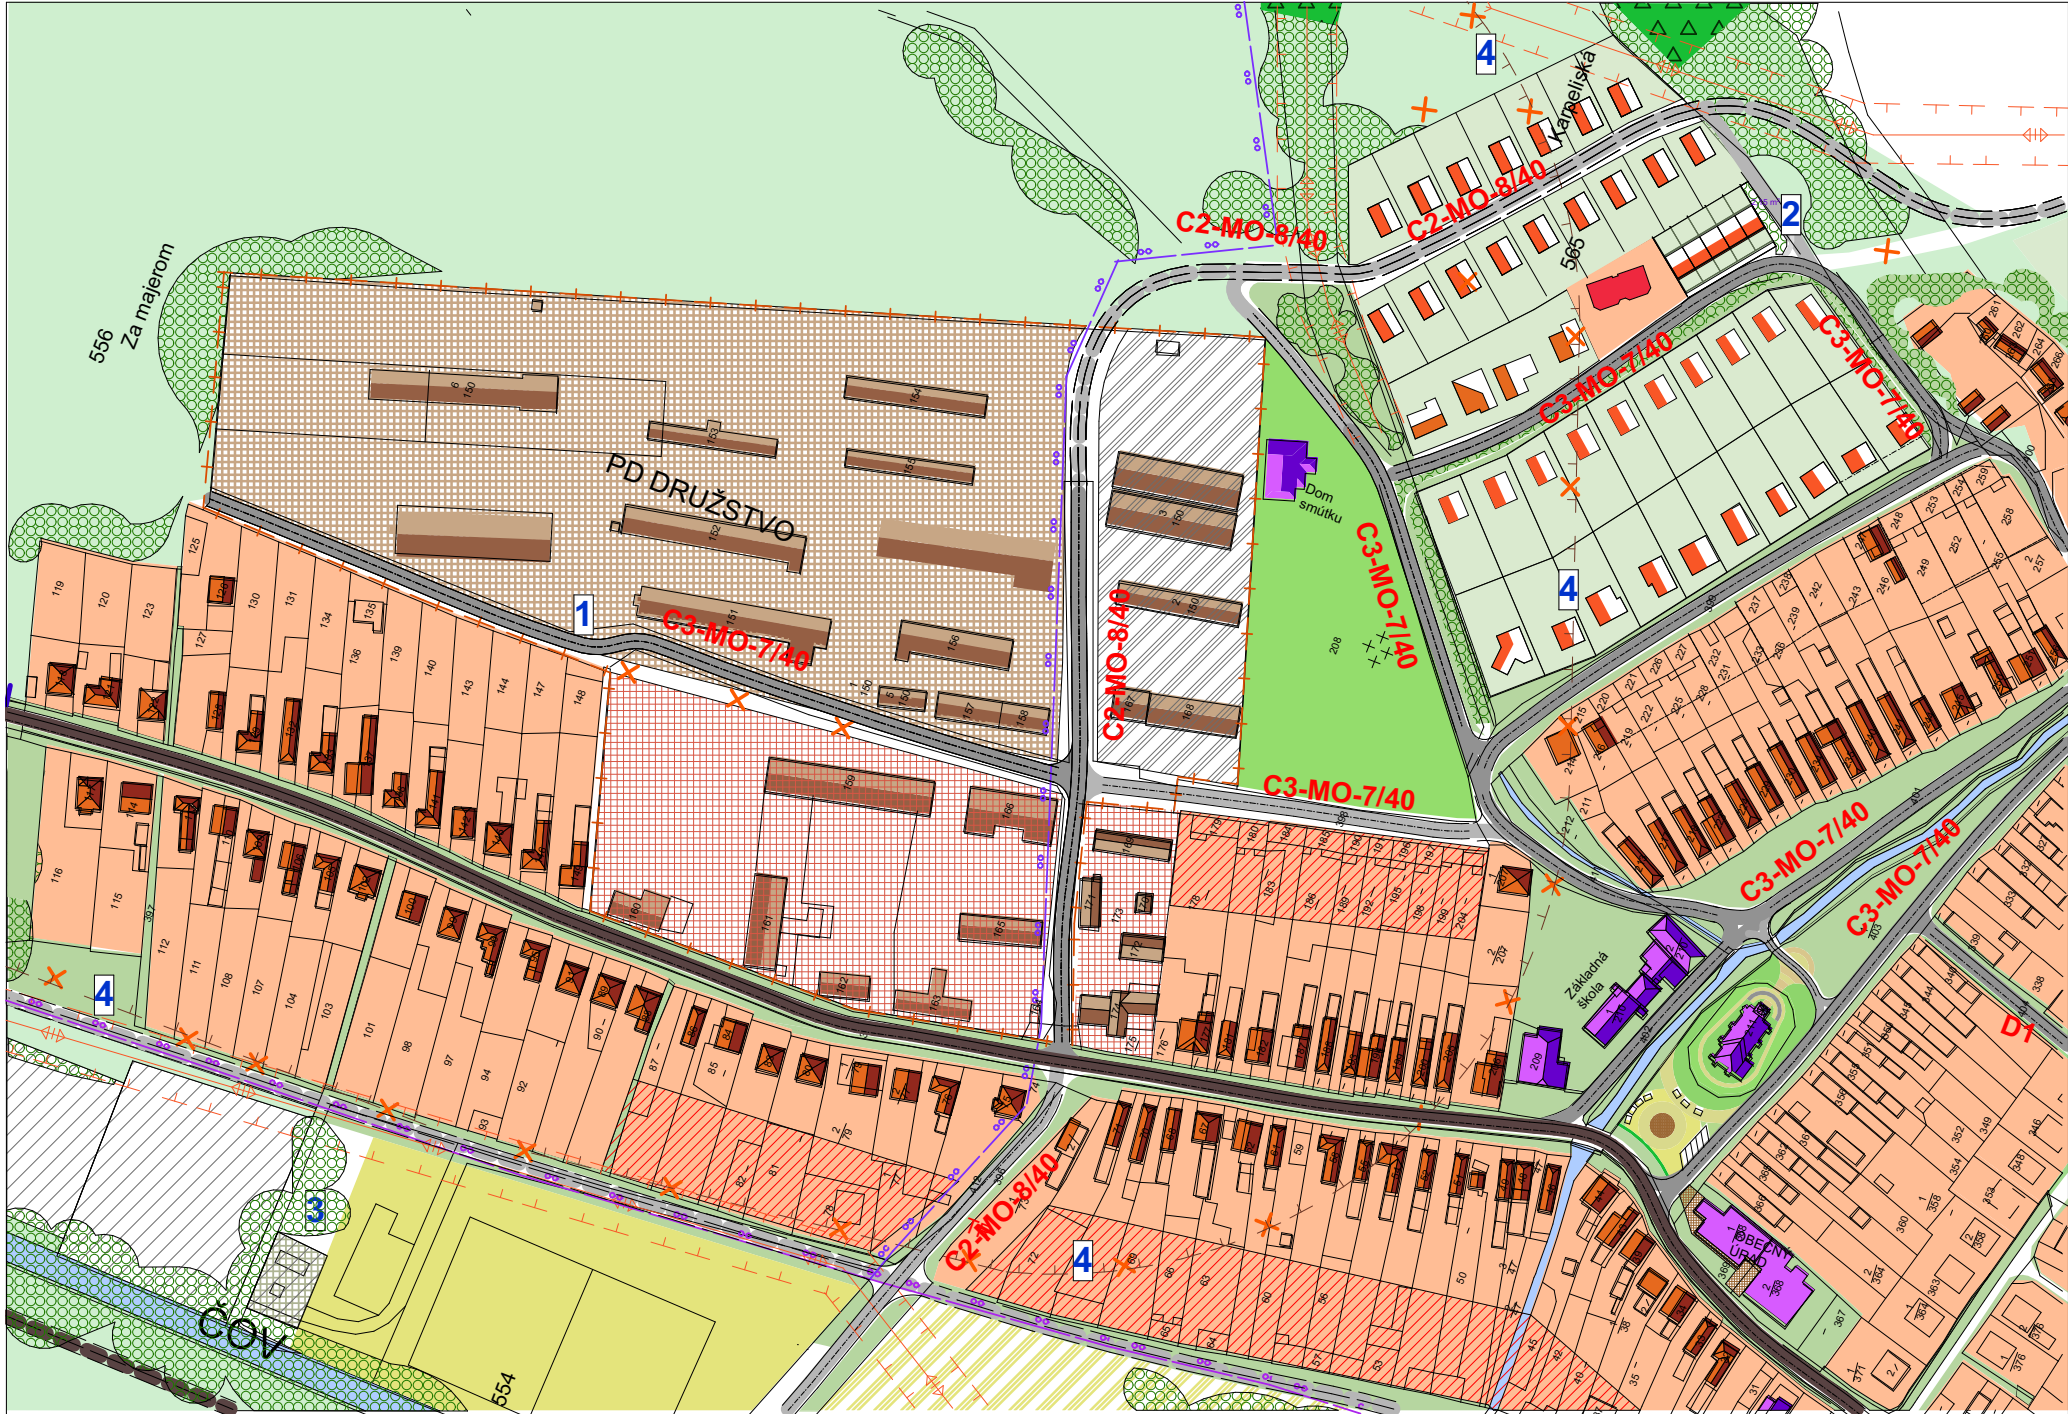

DOMAŇOVCE - územný plán obce m 1 : 2000 zmena č. 1 a 2

- Zmena č. 1 výhľadovú miestnu obslužnú komunikáciu cez bývalý dvor poľnohospodárskeho družstva dať do návrhu a trasovanie mierne upraviť podľa podkladov obce.
- Zmena č. 2 Preorganizovať plochy navrhovaných rodinných domov a bytového domu lokality Karpeliská podľa doloženej urbanistickej štúdie.
- Zmena č. 3 Upraviť plochu realizovanej ČOV podľa porealizačného zamerania.
- Zmena č. 4 Zrušiť ochranné pásmo hospodárskeho dvora PD

LEGENDA :		
EXIST. STAV	NÁVRH	VÝHLAD
		hranica riešeného územia
		hranica zastavaného územia k 1. 1. 1990
		hranice ochranného pásma
		hranice ochranného pásma poľnohosp. dvora
		hranice exist. poľnohosp. dvora
		zástavba rod. domov
		zástavba bytových domov
		plochy podmienčne schopné zástavby
		objekty občianskej vybavenosti
		plochy určené na reštrukturalizáciu
		plochy výroby a skladov
		plochy poľnohosp. dvora
		plochy športu a rekreácie
		cintorín
		lesné porasty, kroviny
		vodné toky, plochy
		hlavné pešie ťahy
		komunikácie VÚC
		cestné komunikácie
		funkcie navrhované na zruzenie
		cyklotrasy

SCHVAĽOVACIA DOLOŽKA	
SCHVAĽUJÚCI ORGÁN : OBECNÉ ZASTUPITEĽSTVO V MATEJOVCIACH NAD HORNÁDOM	
ČÍSLO UZNESENIA:	OBSTARÁVATEĽ:
DÁTUM SCHVAĽENIA:	

VÝKRES VEREJNÉHO DOPRAVNÉHO RIEŠENIA



Ing. arch. Martin JAŠKO, Letná 49, SPIŠSKÁ NOVÁ VES		
Domaňovce		
DOMAŇOVCE		
ÚPN - obce		
oblast výkresu: Návrh dopravy	dátum: máj 2012	ov. výkresu:
hlavný návrh: Ing. arch. Martin Jaško	meritka: 1 : 2000	3
odborný nadzor:	zadá číslo:	
obstarávateľ: OBEC DOMAŇOVCE	dátum schválenia:	