


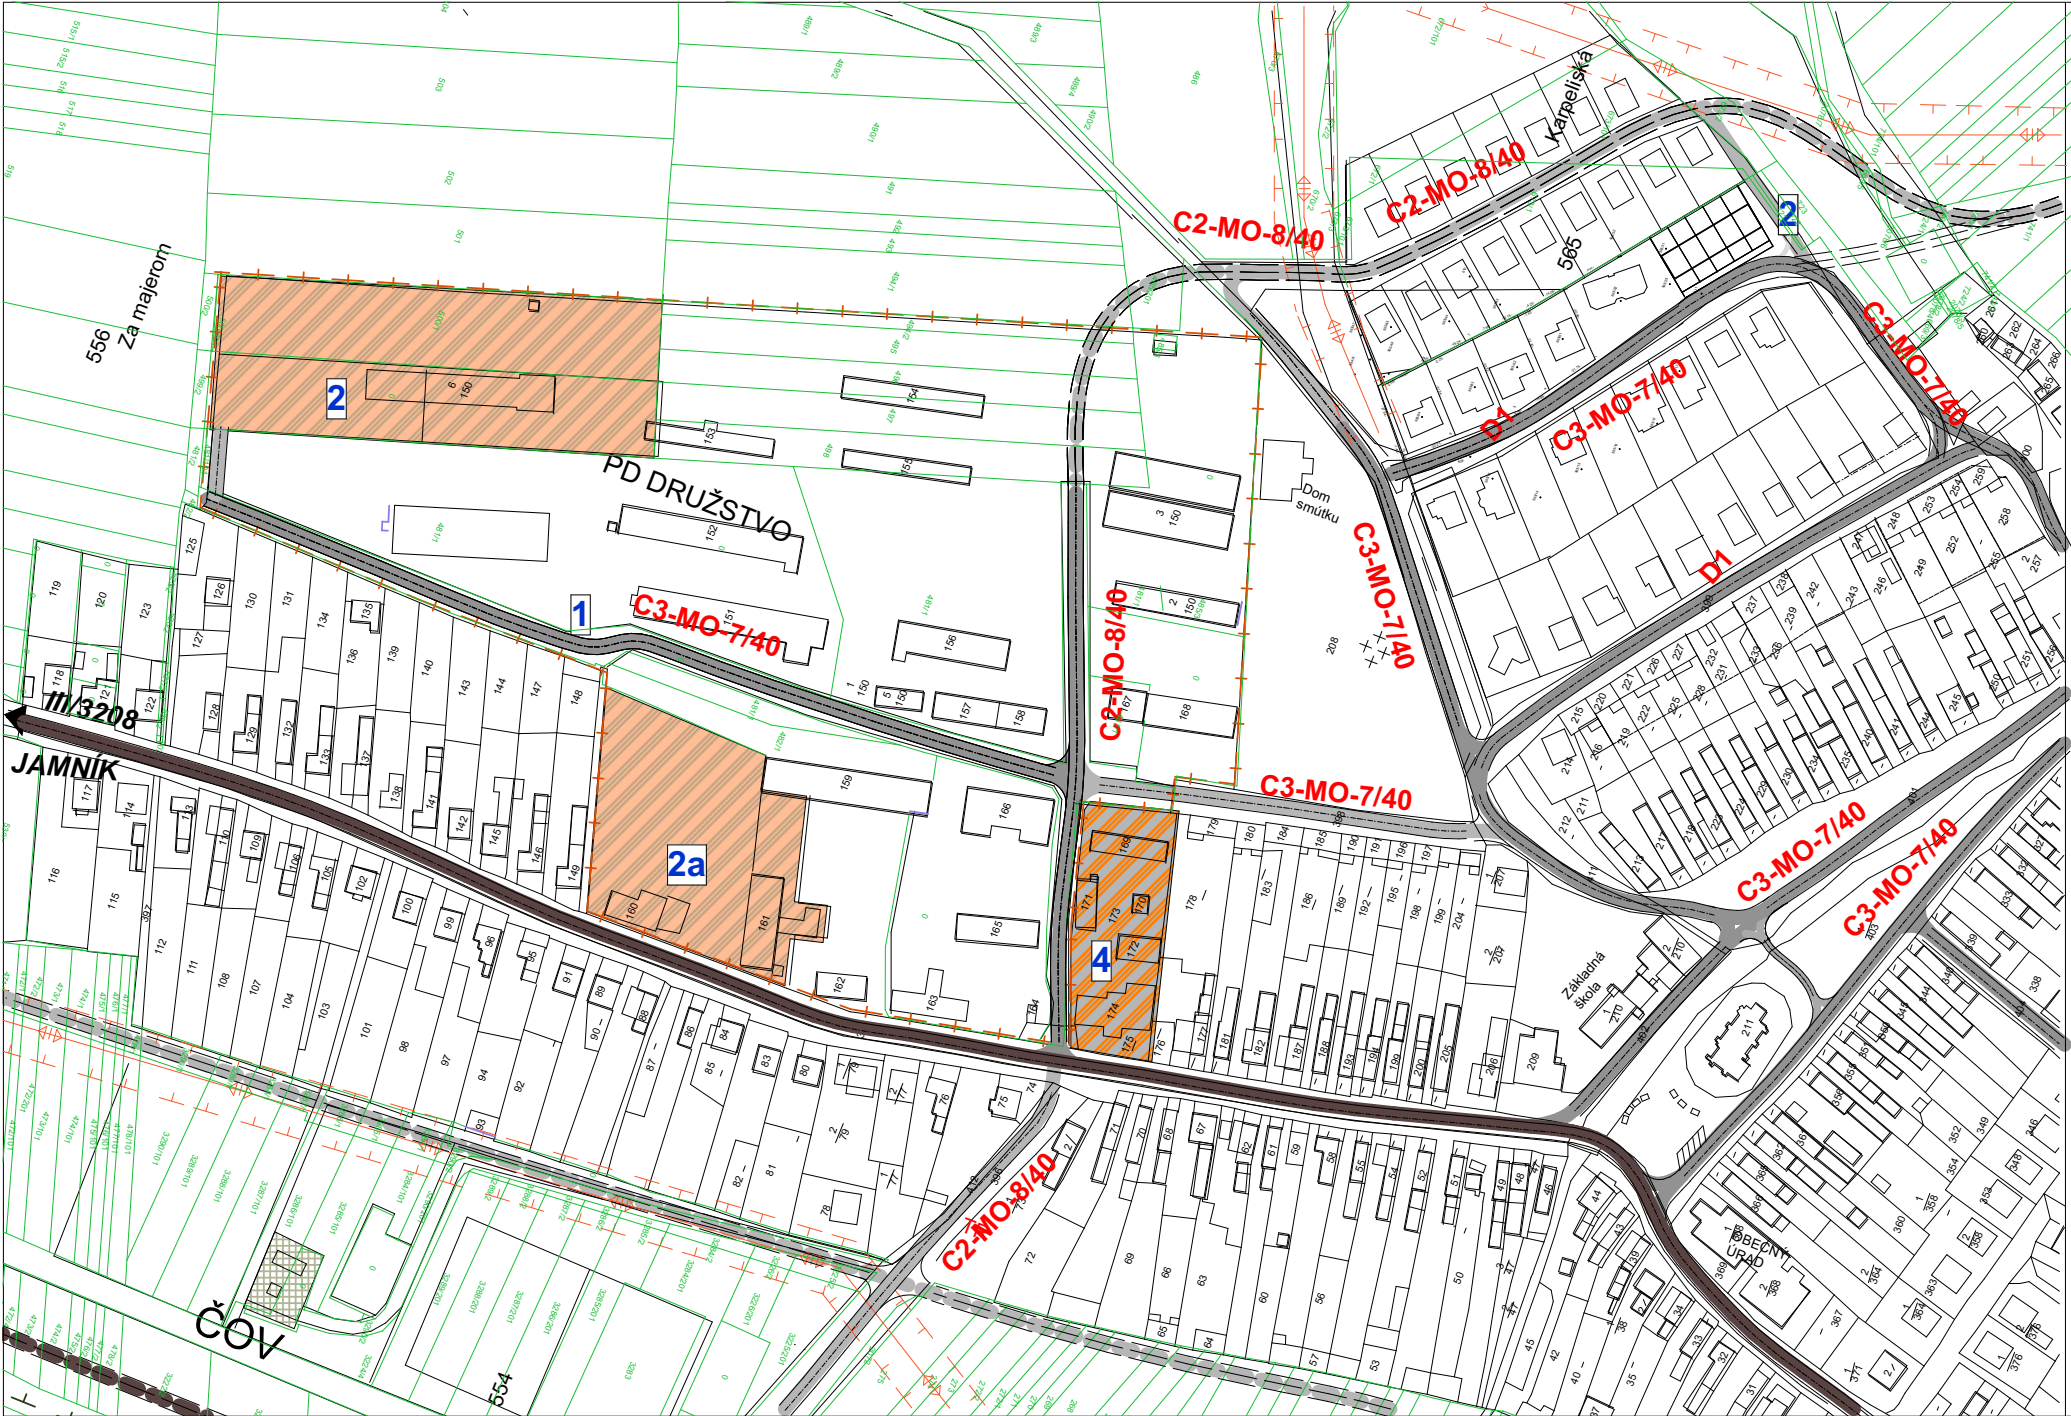

DOMAŇOVCE - územný plán obce m 1 : 2000 zmena č. 3

- LEGENDA :**
- | EXIST. STAV | NAVRH | VÝHLAD | LEGENDA : |
|-------------|----------|----------|---|
| [Symbol] | [Symbol] | [Symbol] | hranica riešeného územia |
| [Symbol] | [Symbol] | [Symbol] | hranica zastavaného územia k 1. 1. 1990 |
| [Symbol] | [Symbol] | [Symbol] | hranice ochranného pásma |
| [Symbol] | [Symbol] | [Symbol] | hranice ochranného pásma poľnohosp. dvora |
| [Symbol] | [Symbol] | [Symbol] | hranice exist. poľnohosp. dvora |
| [Symbol] | [Symbol] | [Symbol] | zastavba rod. domov |
| [Symbol] | [Symbol] | [Symbol] | zastavba bytových domov |
| [Symbol] | [Symbol] | [Symbol] | plochy podmienčne schopné zástavby |
| [Symbol] | [Symbol] | [Symbol] | objekty občianskej vybavenosti |
| [Symbol] | [Symbol] | [Symbol] | plochy určené na reštrukturalizáciu |
| [Symbol] | [Symbol] | [Symbol] | plochy výroby a skladov |
| [Symbol] | [Symbol] | [Symbol] | plochy poľnohosp. dvora |
| [Symbol] | [Symbol] | [Symbol] | plochy športu a rekreácie |
| [Symbol] | [Symbol] | [Symbol] | cintorín |
| [Symbol] | [Symbol] | [Symbol] | lesné porasty, kroviny |
| [Symbol] | [Symbol] | [Symbol] | vodné toky, plochy |
| [Symbol] | [Symbol] | [Symbol] | hlavné pešie ťahy |
| [Symbol] | [Symbol] | [Symbol] | komunikácie VÚC |
| [Symbol] | [Symbol] | [Symbol] | cestné komunikácie |
| [Symbol] | [Symbol] | [Symbol] | funkcie navrhované na zrušenie |
| [Symbol] | [Symbol] | [Symbol] | oklytosty |
| [Symbol] | [Symbol] | [Symbol] | polyfunkčné plochy bývania v rod. domoch a drobnéj poľnohospodárskej výroby |
| [Symbol] | [Symbol] | [Symbol] | polyfunkčné plochy bývania a drobného podnikania |

SCHVAĽOVACIA DOLOŽKA	
SCHVAĽUJÚCI ORGÁN:	OBEČNÉ ZASTUPITELSTVO DOMAŇOVCE
ČÍSLO UZNESENIA:	
DÁTUM SCHVÁLENIA:	
OBSTARÁVATEĽ:	

VÝKRES VEREJNÉHO DOPRAVNÉHO RIEŠENIA



ARLAND s.r.o. Letná 49, SPIŠSKÁ NOVÁ VES	
DOMAŇOVCE	
ÚPN - obce	
Návrh dopravy	os. výkres
Mapový náčrt: Ing. arch. Jozef Plavčan	Škála: 1 : 2000
Obdobie: 2000	3
Obstarávateľ: OBEC DOMAŇOVCE	Dátum schválenia: 09.09.2000