


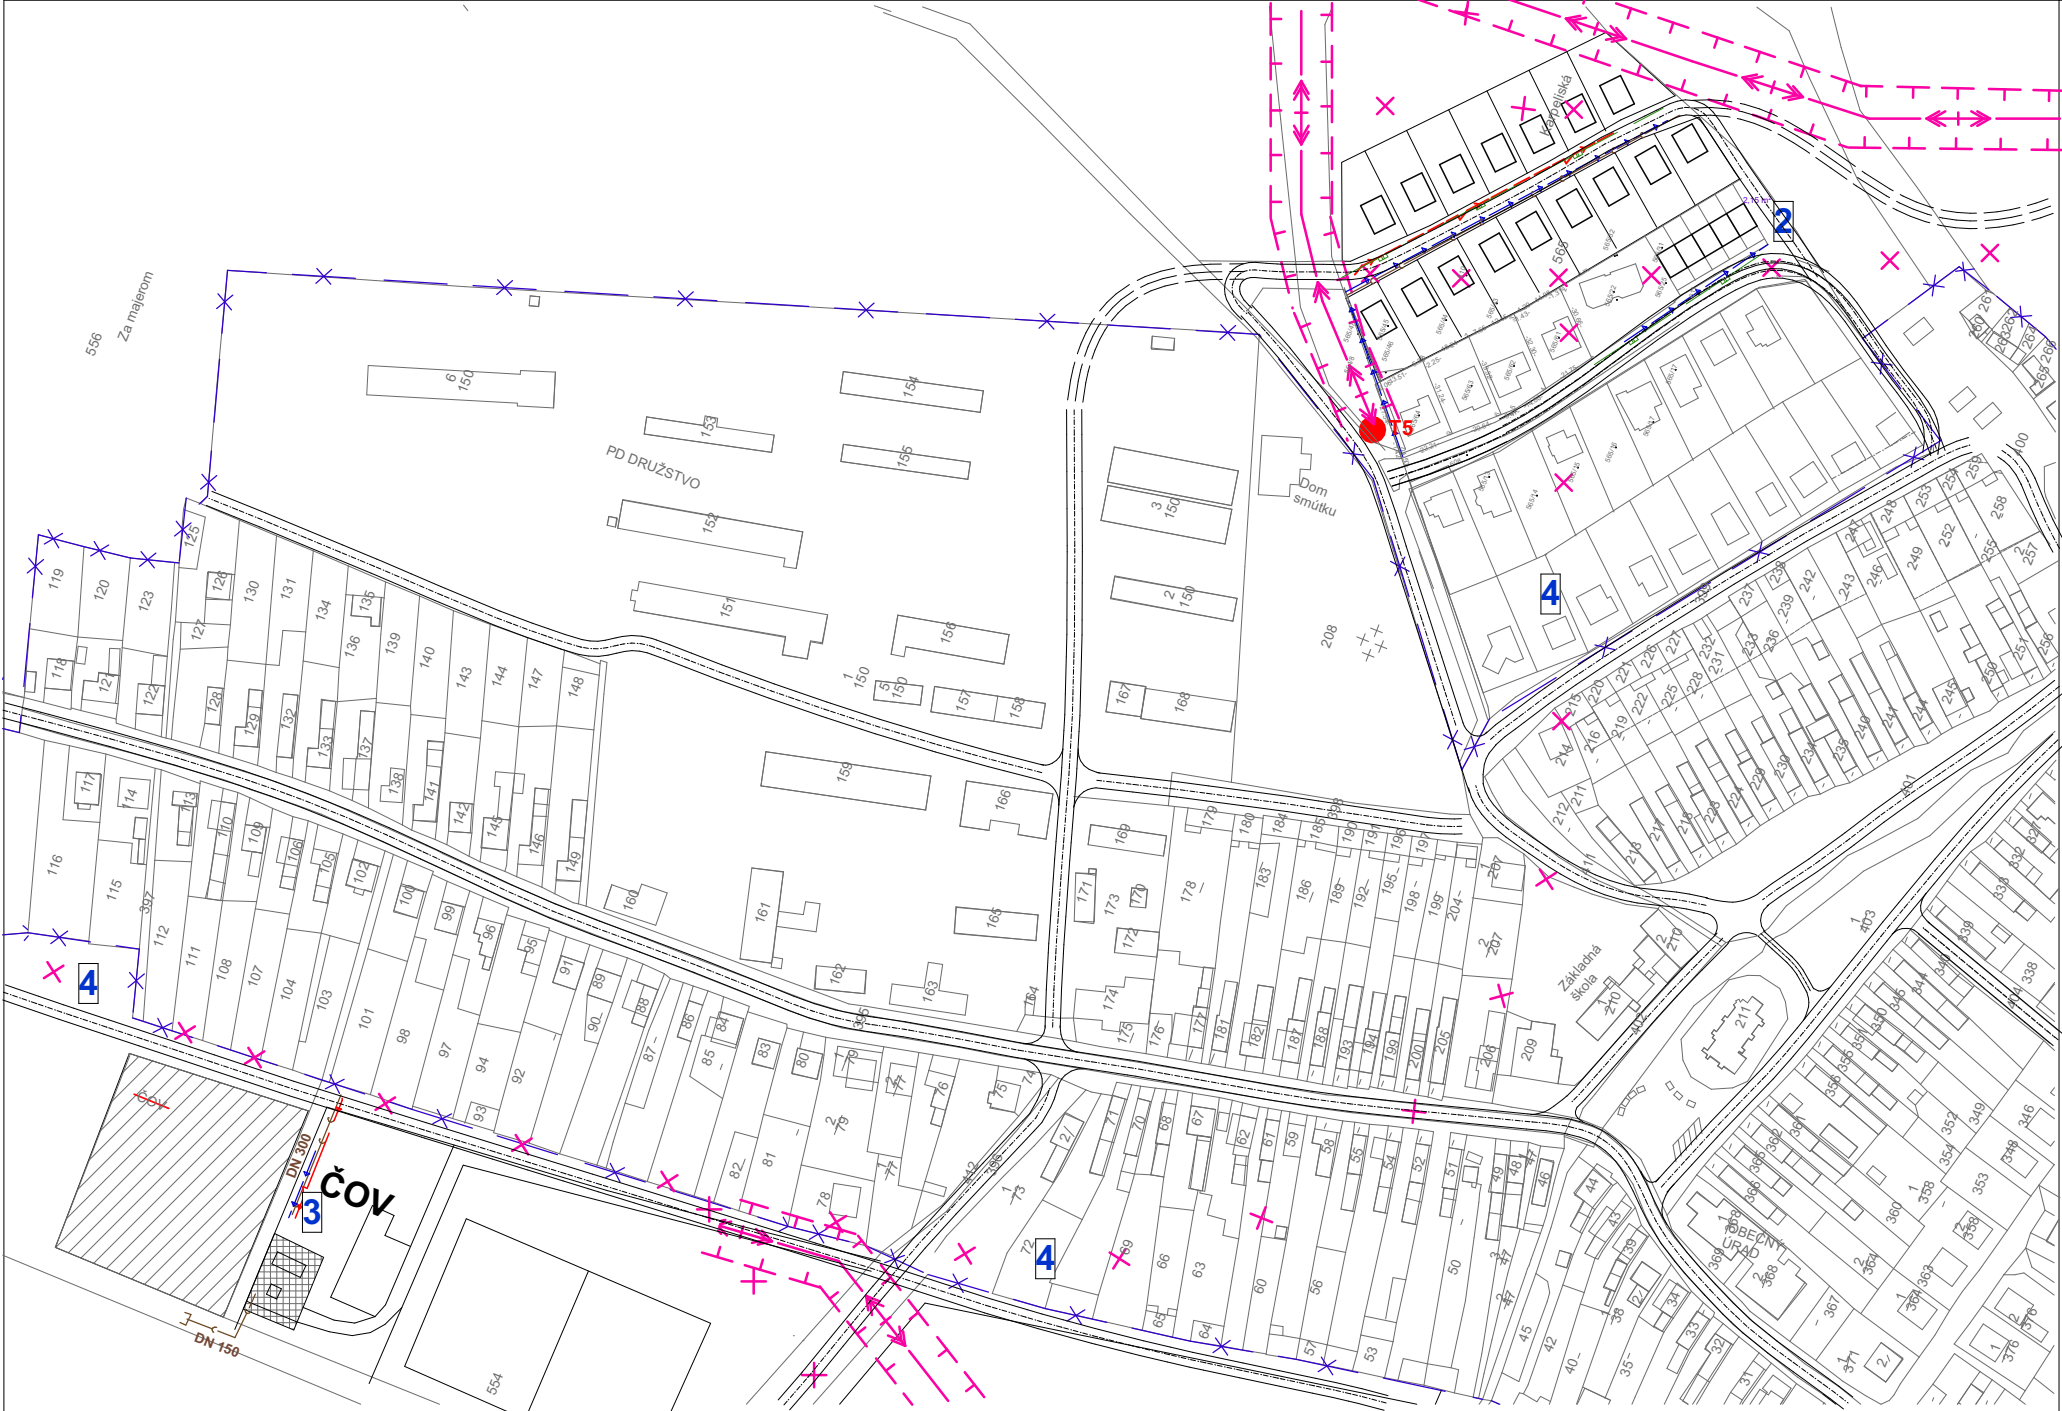


DOMAŇOVCE - územný plán obce m 1 : 2000 zmena č.2

- LEGENDA :**
- | exist | návrh | výhľad | |
|-------|-------|--------|-------------------------------|
| | | | trafostanice |
| | | | sekundár. el. rozvody |
| | | | rozvod vody |
| | | | privod. vodovod. rad |
| | | | kanalizácia |
| | | | VN vedenie |
| | | | STL plynovod |
| | | | VN vedenie na zrušenie |
| | | | navrhovaná zástavba domov |
| | | | navrhované plochy výroby, ČOV |
| | | | javy navrhované na zrušenie |

- NAVRHOVANÉ ZMENY č. 2**
- Zmena č. 1 výhľadov miestnu obslužnú komunikáciu cez bývalý dvor poľnohospodárskeho družstva dať do návrhu a trasovanie mierne upraviť podľa podkladov obce.
- Zmena č. 2 Preorganizovať plochy navrhovaných rodinných domov a bytového domu lokalite Karpeliská podľa doloženej urbanistickej štúdie.
- Zmena č. 3 Upraviť plochu realizovanej ČOV podľa porealizačného zamerania.
- Zmena č. 4 Doplniť cyklotrasy k susedným obciam
- Zmena č. 5 Zrušiť ochranné pásmo hospodárskeho dvora PD

1 OZNAČENIE NAVRHOVANÝCH ZMIEN A DOPLKOV ÚPN

SCHVAĽOVACIA DOLOŽKA	
SCHVAĽUJÚCI ORGÁN :	OBEKNÉ ZASTUPITELSTVO DOMAŇOVCE
ČÍSLO UZNESENIA:	OBSTARÁVATEL:
DÁTUM SCHVÁLENIA:	

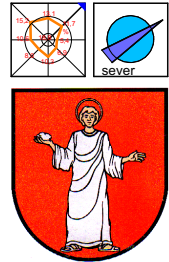

VÝKRES VEREJNÉHO TECHNICKÉHO VYBAVENIA

Ing. arch. Martin JAŠKO, Letná 49, SPIŠSKÁ NOVÁ VES

názov akcie :		
DOMAŇOVCE		
ÚPN - obce zmena č. 2		
obsah výkresu :	VÝKRES VEREJNÉHO TECHNICKÉHO VYBAVENIA	dátum : 12/2021
hlavný riešiteľ :	Ing. arch. JAŠKO Martin	meritko : 1 : 2000
odborný riešiteľ :		sada čísla :
obstarávateľ :	OBEC DOMAŇOVCE	dátum schválenia :
		čís. výkresu:
		4