


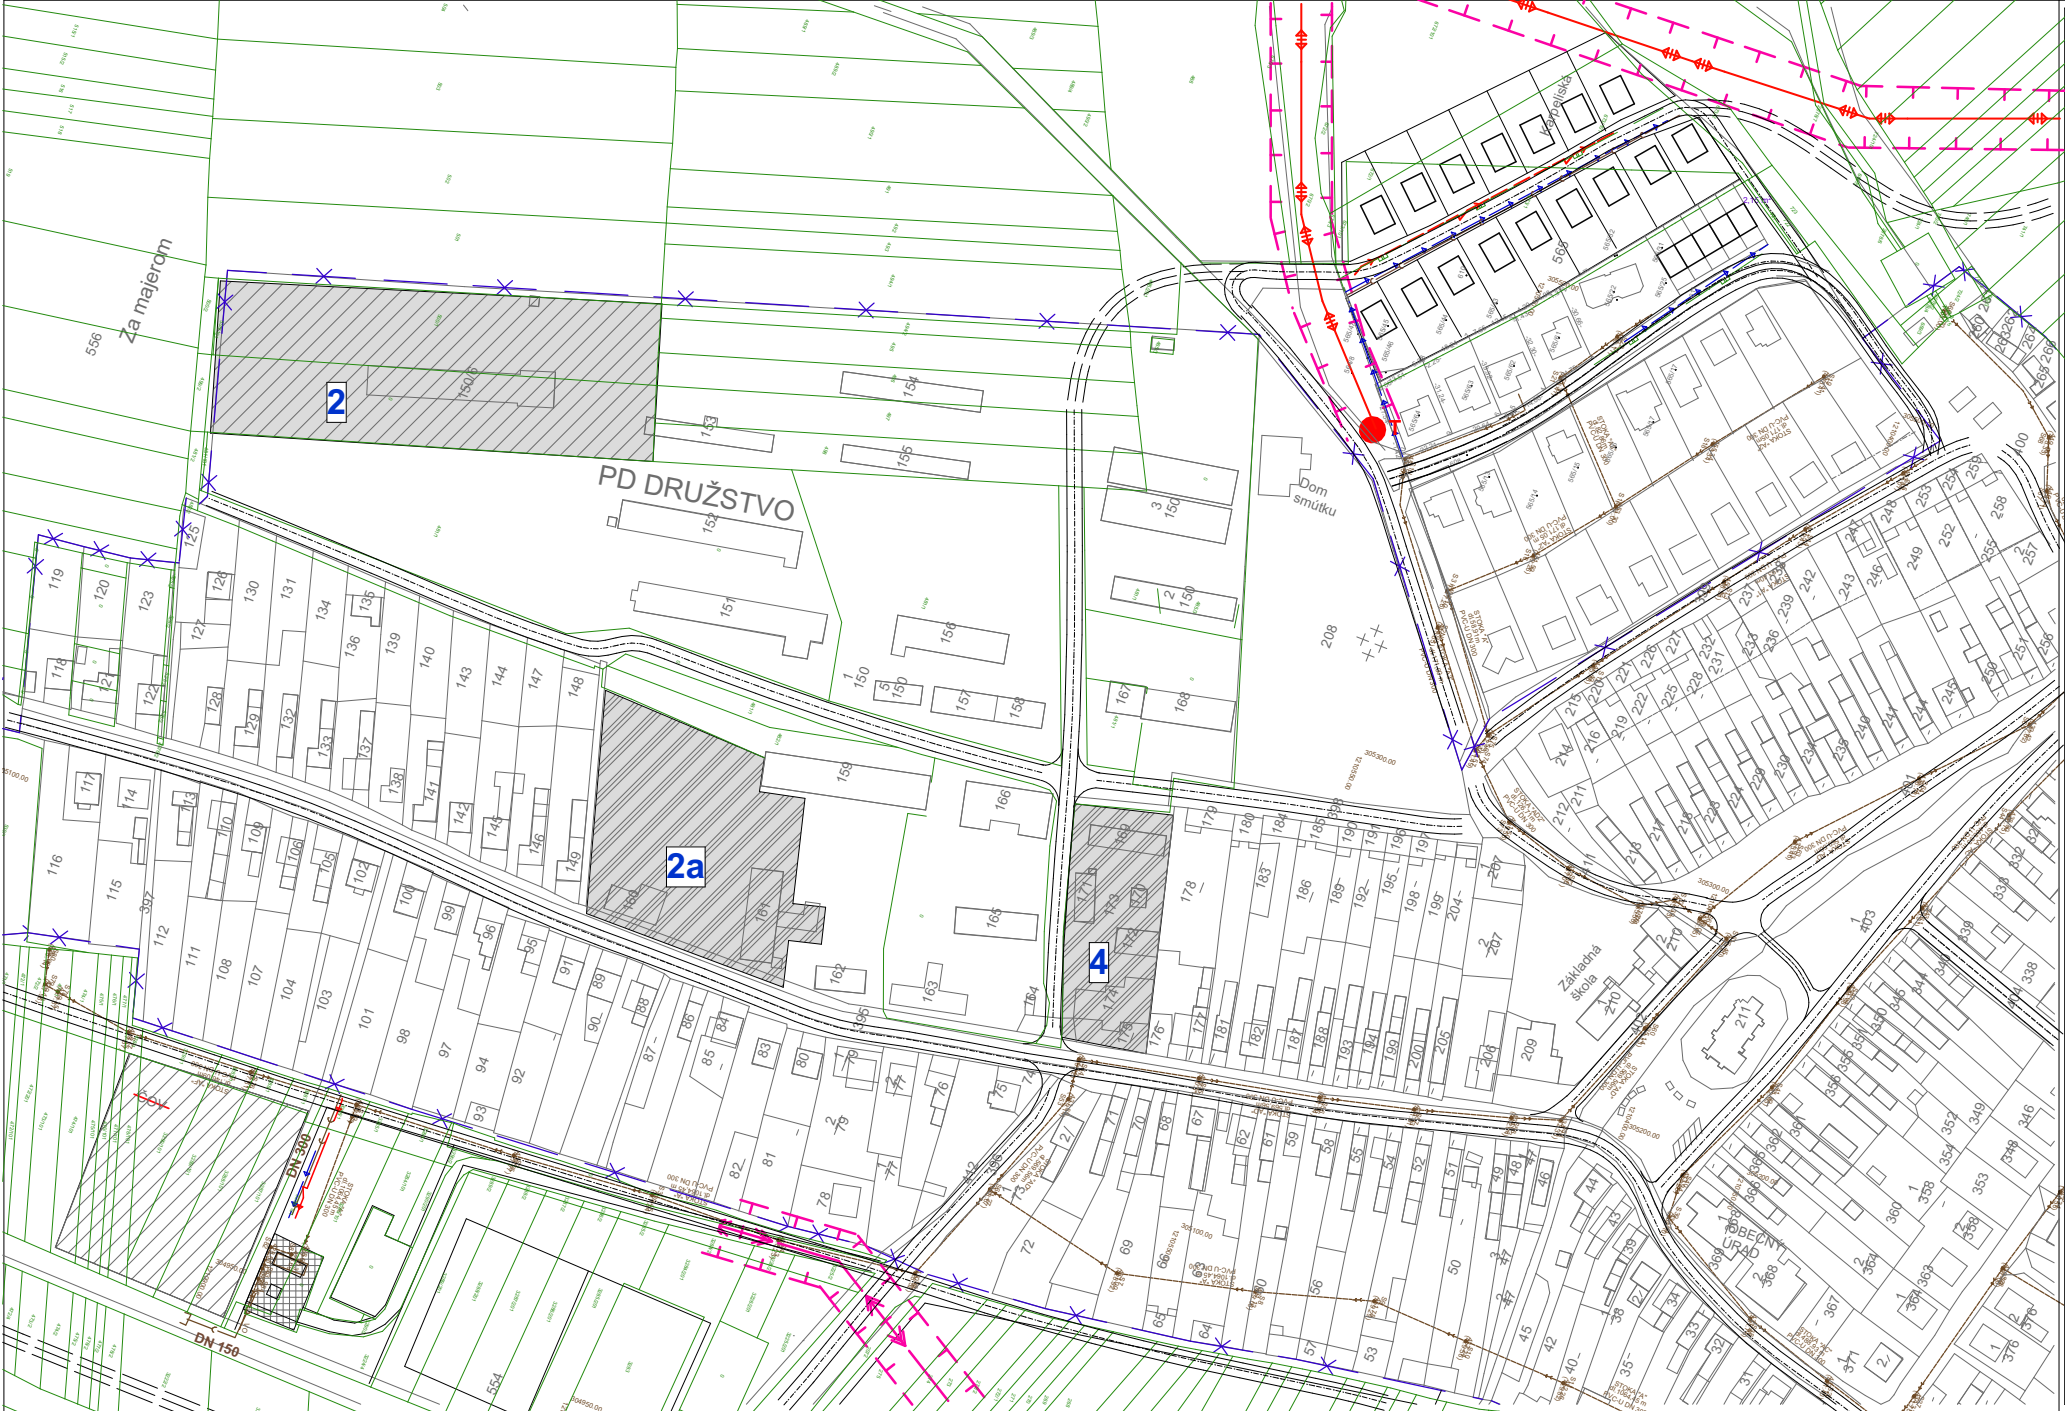

DOMAŇOVCE - územný plán obce m 1 : 2000 zmena č.3

LEGENDA :

exist	návrh	výhľad	
● T1	○		trafostanice
—	—	—	sekundár. el. rozvody
—	—	—	rozvod vody
—	—	—	privod. vodovod. rad
—	—	—	kanalizácia
—	—	—	VN vedenie
—	—	—	STL plynovod
—	—	—	VN vedenie na zrušenie
—	—	—	navrhovaná zástavba domov
—	—	—	navrhované plochy výroby, ČOV
—	—	—	VN vedenie kábelové
—	—	—	polyfunkčné plochy bývania v rod. domoch a drobnéj poľnohospodárskej výroby
—	—	—	polyfunkčn. plochy bývania a drobného podnikania

1 OZNAČENIE NAVRHOVANÝCH ZMIEN A DOPLKOV ÚPN

SCHVAĽOVACIA DOLOŽKA	
SCHVAĽUJÚCI ORGÁN : OBEČNÉ ZÁSTUPITEĽSTVO DOMAŇOVCE	OBSTARÁVATEĽ:
ČÍSLO UZNESENIA: DÁTUM SCHVAĽENIA:	

VÝKRES VEREJNÉHO TECHNICKÉHO VYBAVENIA

ARLAND s.r.o., Letná 49, SPIŠSKÁ NOVÁ VES

názov akcie :
**DOMAŇOVCE
ÚPN - obce zmena č. 3**

oblast výkresu : hlavny riešiteľ : odborný riešiteľ : obstarávateľ : VÝKRES VEREJNÉHU TECHNICKÉHU VYBAVENIA Ing. arch. JAŠKO Martin sadač číslo : DÁTUM SCHVAĽENIA : 09.02.2025 1 : 2000 D 90	čís. výkresu : 4
---	----------------------------