


ÚPN MESTA ŽIAR NAD HRONOM

ZMENY A DOPLNKY č.9


ARCHITEKTONICKÝ ATELIÉR

neutra

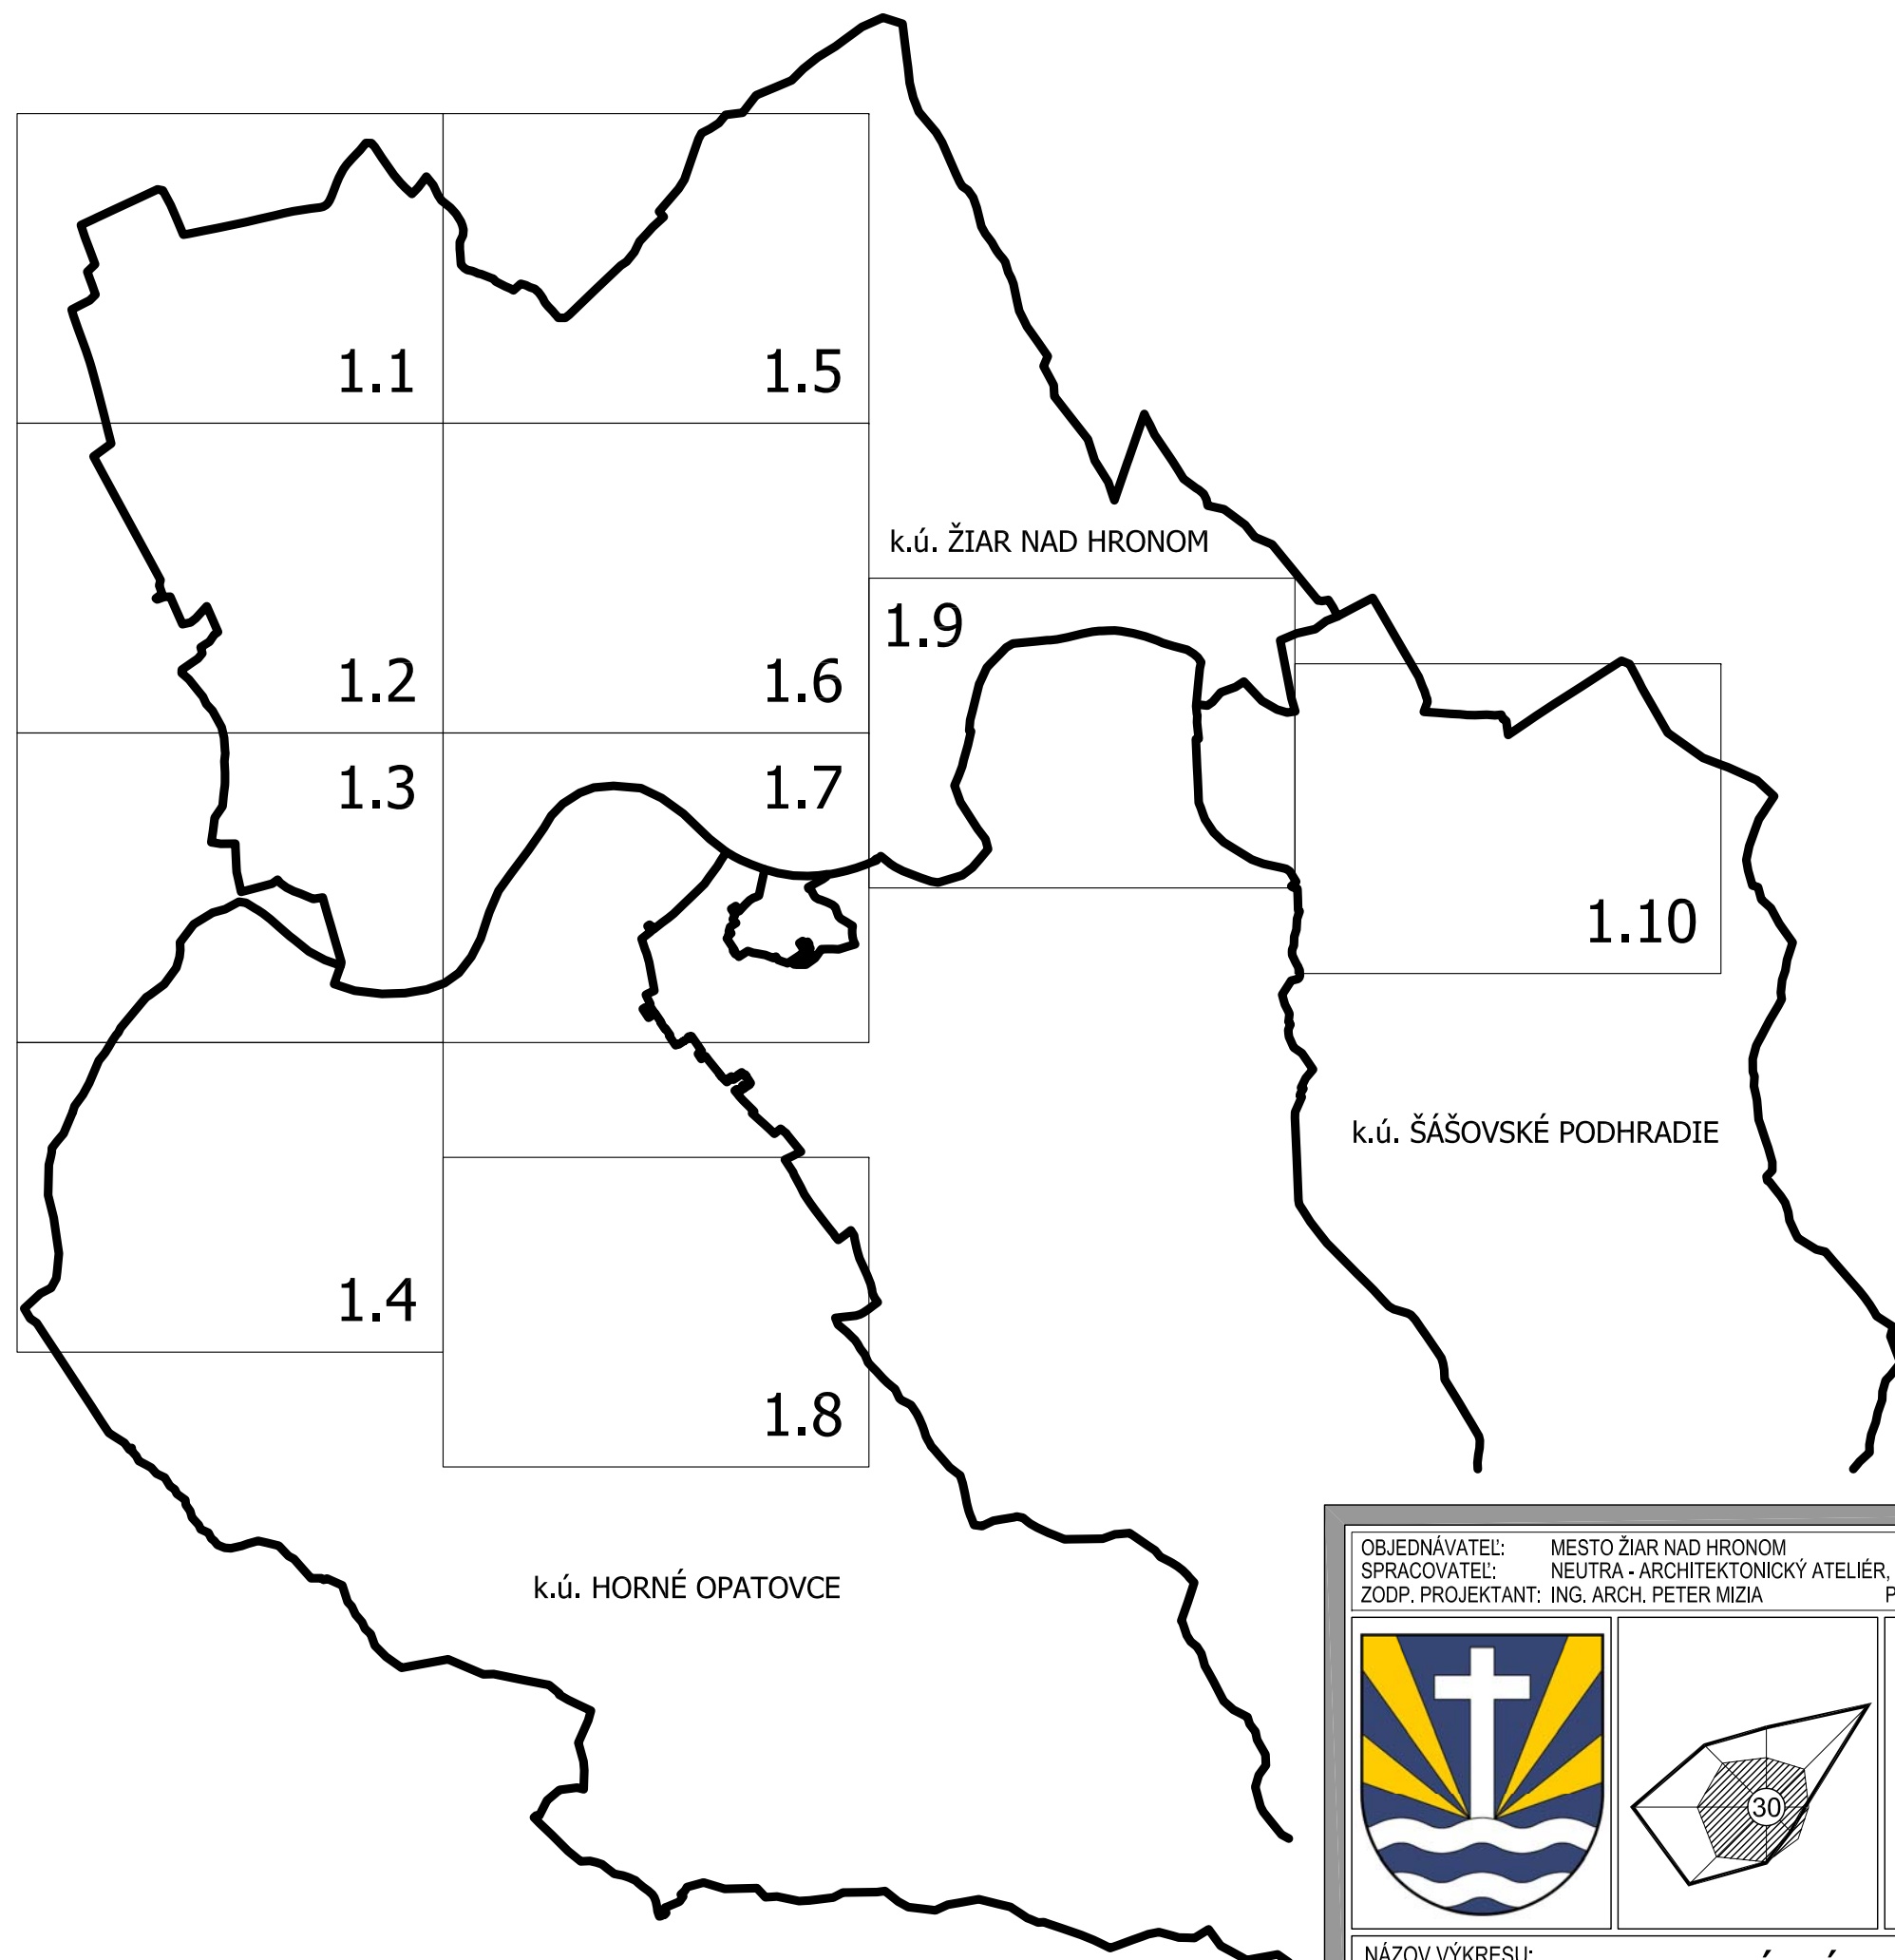

KLAD MAPOVÝCH LISTOV

OBJEDNÁVATEL:	MESTO ŽIAR NAD HRONOM	MIERKA:	1:5 000
SPRACOVATEL:	NEUTRA - ARCHITEKTONICKÝ ATELIÉR, FARSKÁ 1, 949 01 NITRA	FORMÁT:	2 A4
ZODP. PROJEKTANT:	ING. ARCH. PETER MIZIA	PROJEKTANT:	ING. ARCH. ZUZANA GAJOVÁ, ING. LUCIA ČERNÁ
		DÁTUM:	07 / 2025

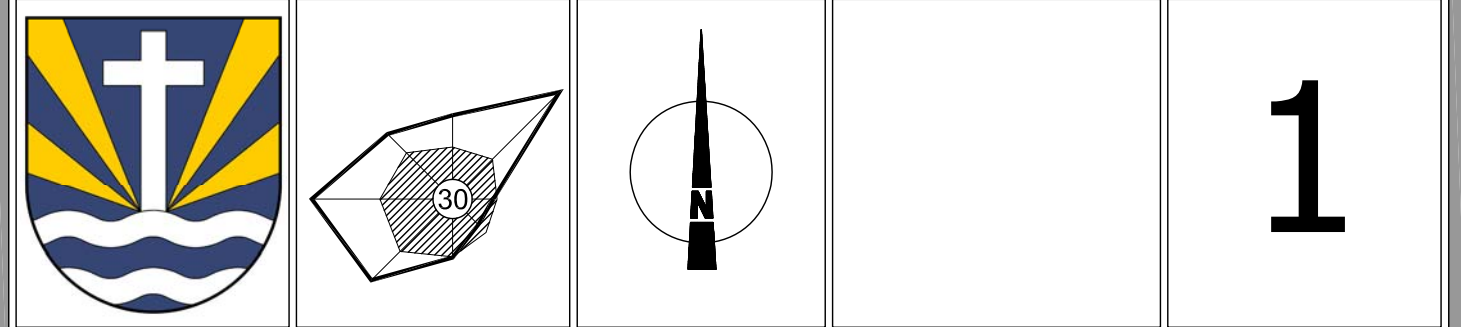

NÁZOV VÝKRESU: **KOMPLEXNÝ NÁVRH, NÁVRH FUNKČNÉHO VYUŽITIA ÚZEMIA**