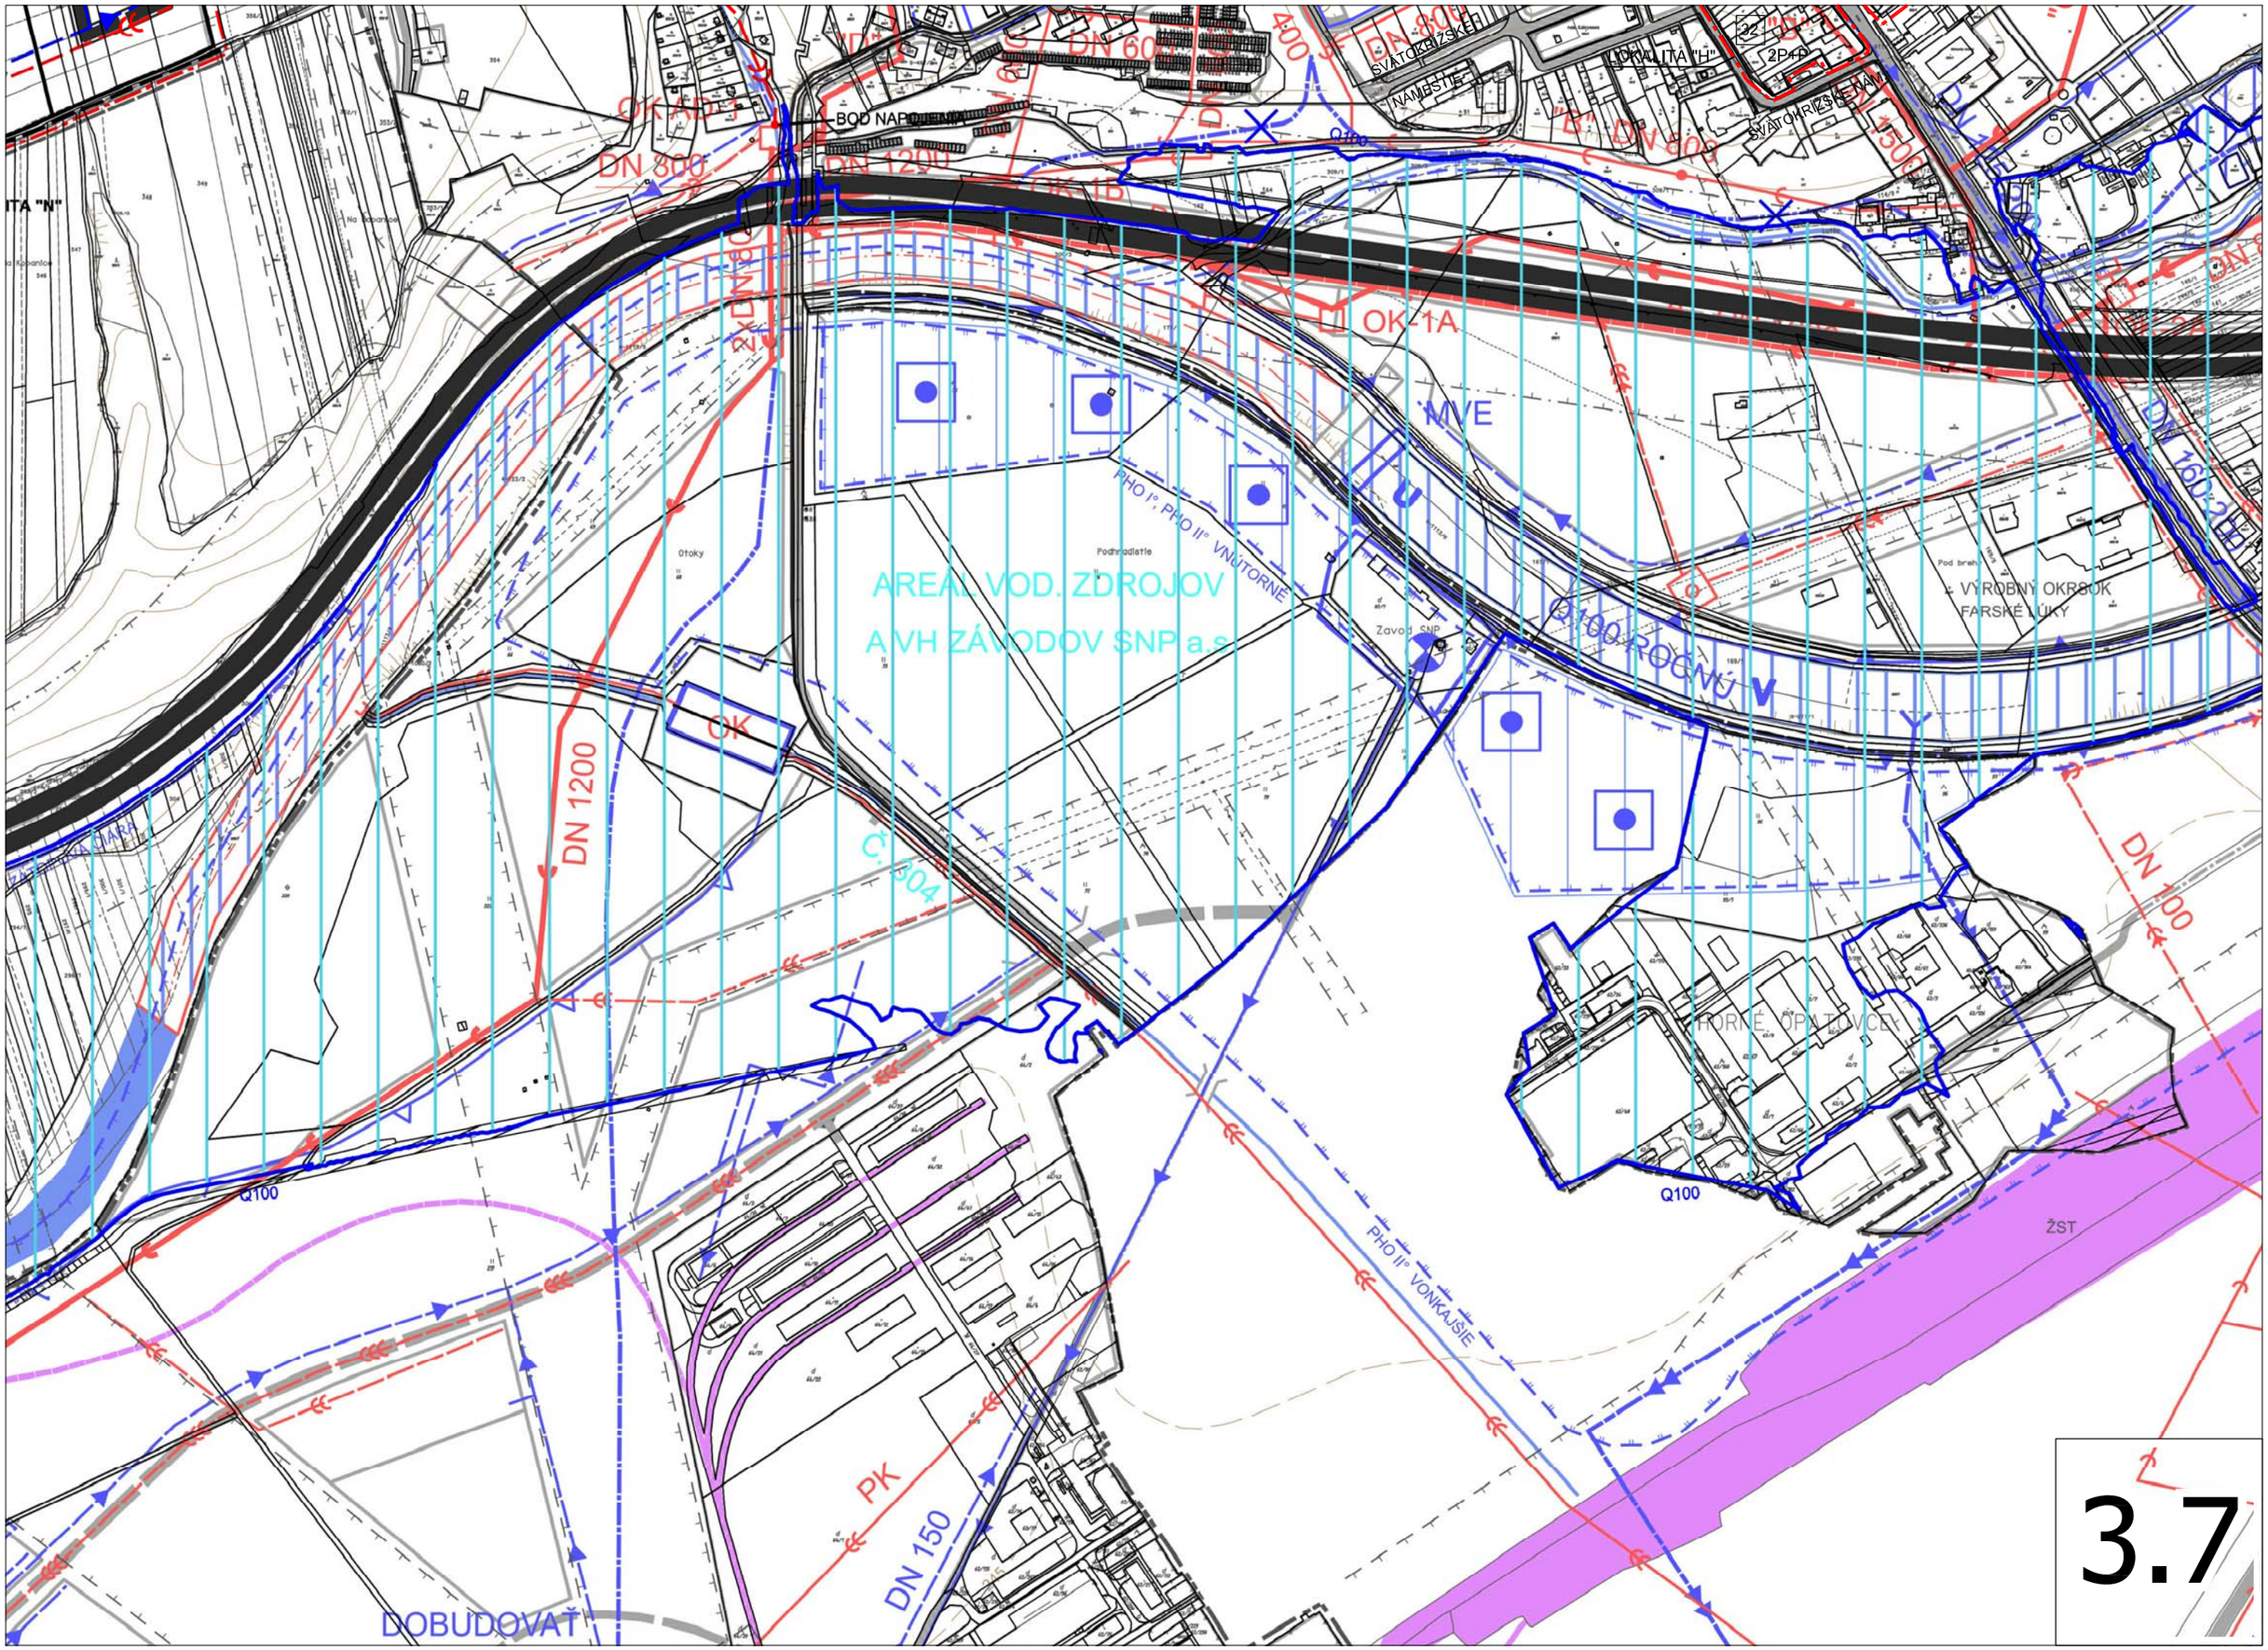
BOD NAPOJENIA
DN 300
DN 1200
OK 1B
OK 1A
MVE
PHO I°, PHO II° VNÚTORNÉ
AREÁL VOD. ZDROJOV
A.VH ZÁVODOV SNP a.s.
Otoky
Podhradište
Zavod SNP
Q100 ROČNÝ
VÝROBNÝ OKRSOK
FARSKÉ ÚKY
SVÄTOKRÍŽSKE NÁM.
SVÄTOKRÍŽSKE NÁMESTIE
LOKALITA "H"
2P+P
DN 600
DN 400
DN 800
DN 160
DN 100
OK
DN 1200
Č. 504
Q100
PHO II° VONKAJŠIE
HORNÉ OPÁTOVCE
ŽST
PK
DN 150
DOBUDOVAŤ
3.7