


ÚPN MESTA ŽIAR NAD HRONOM




ZMENY A DOPLNKY Č.9

ARCHITEKTONICKÝ ATELIÉR

neutra

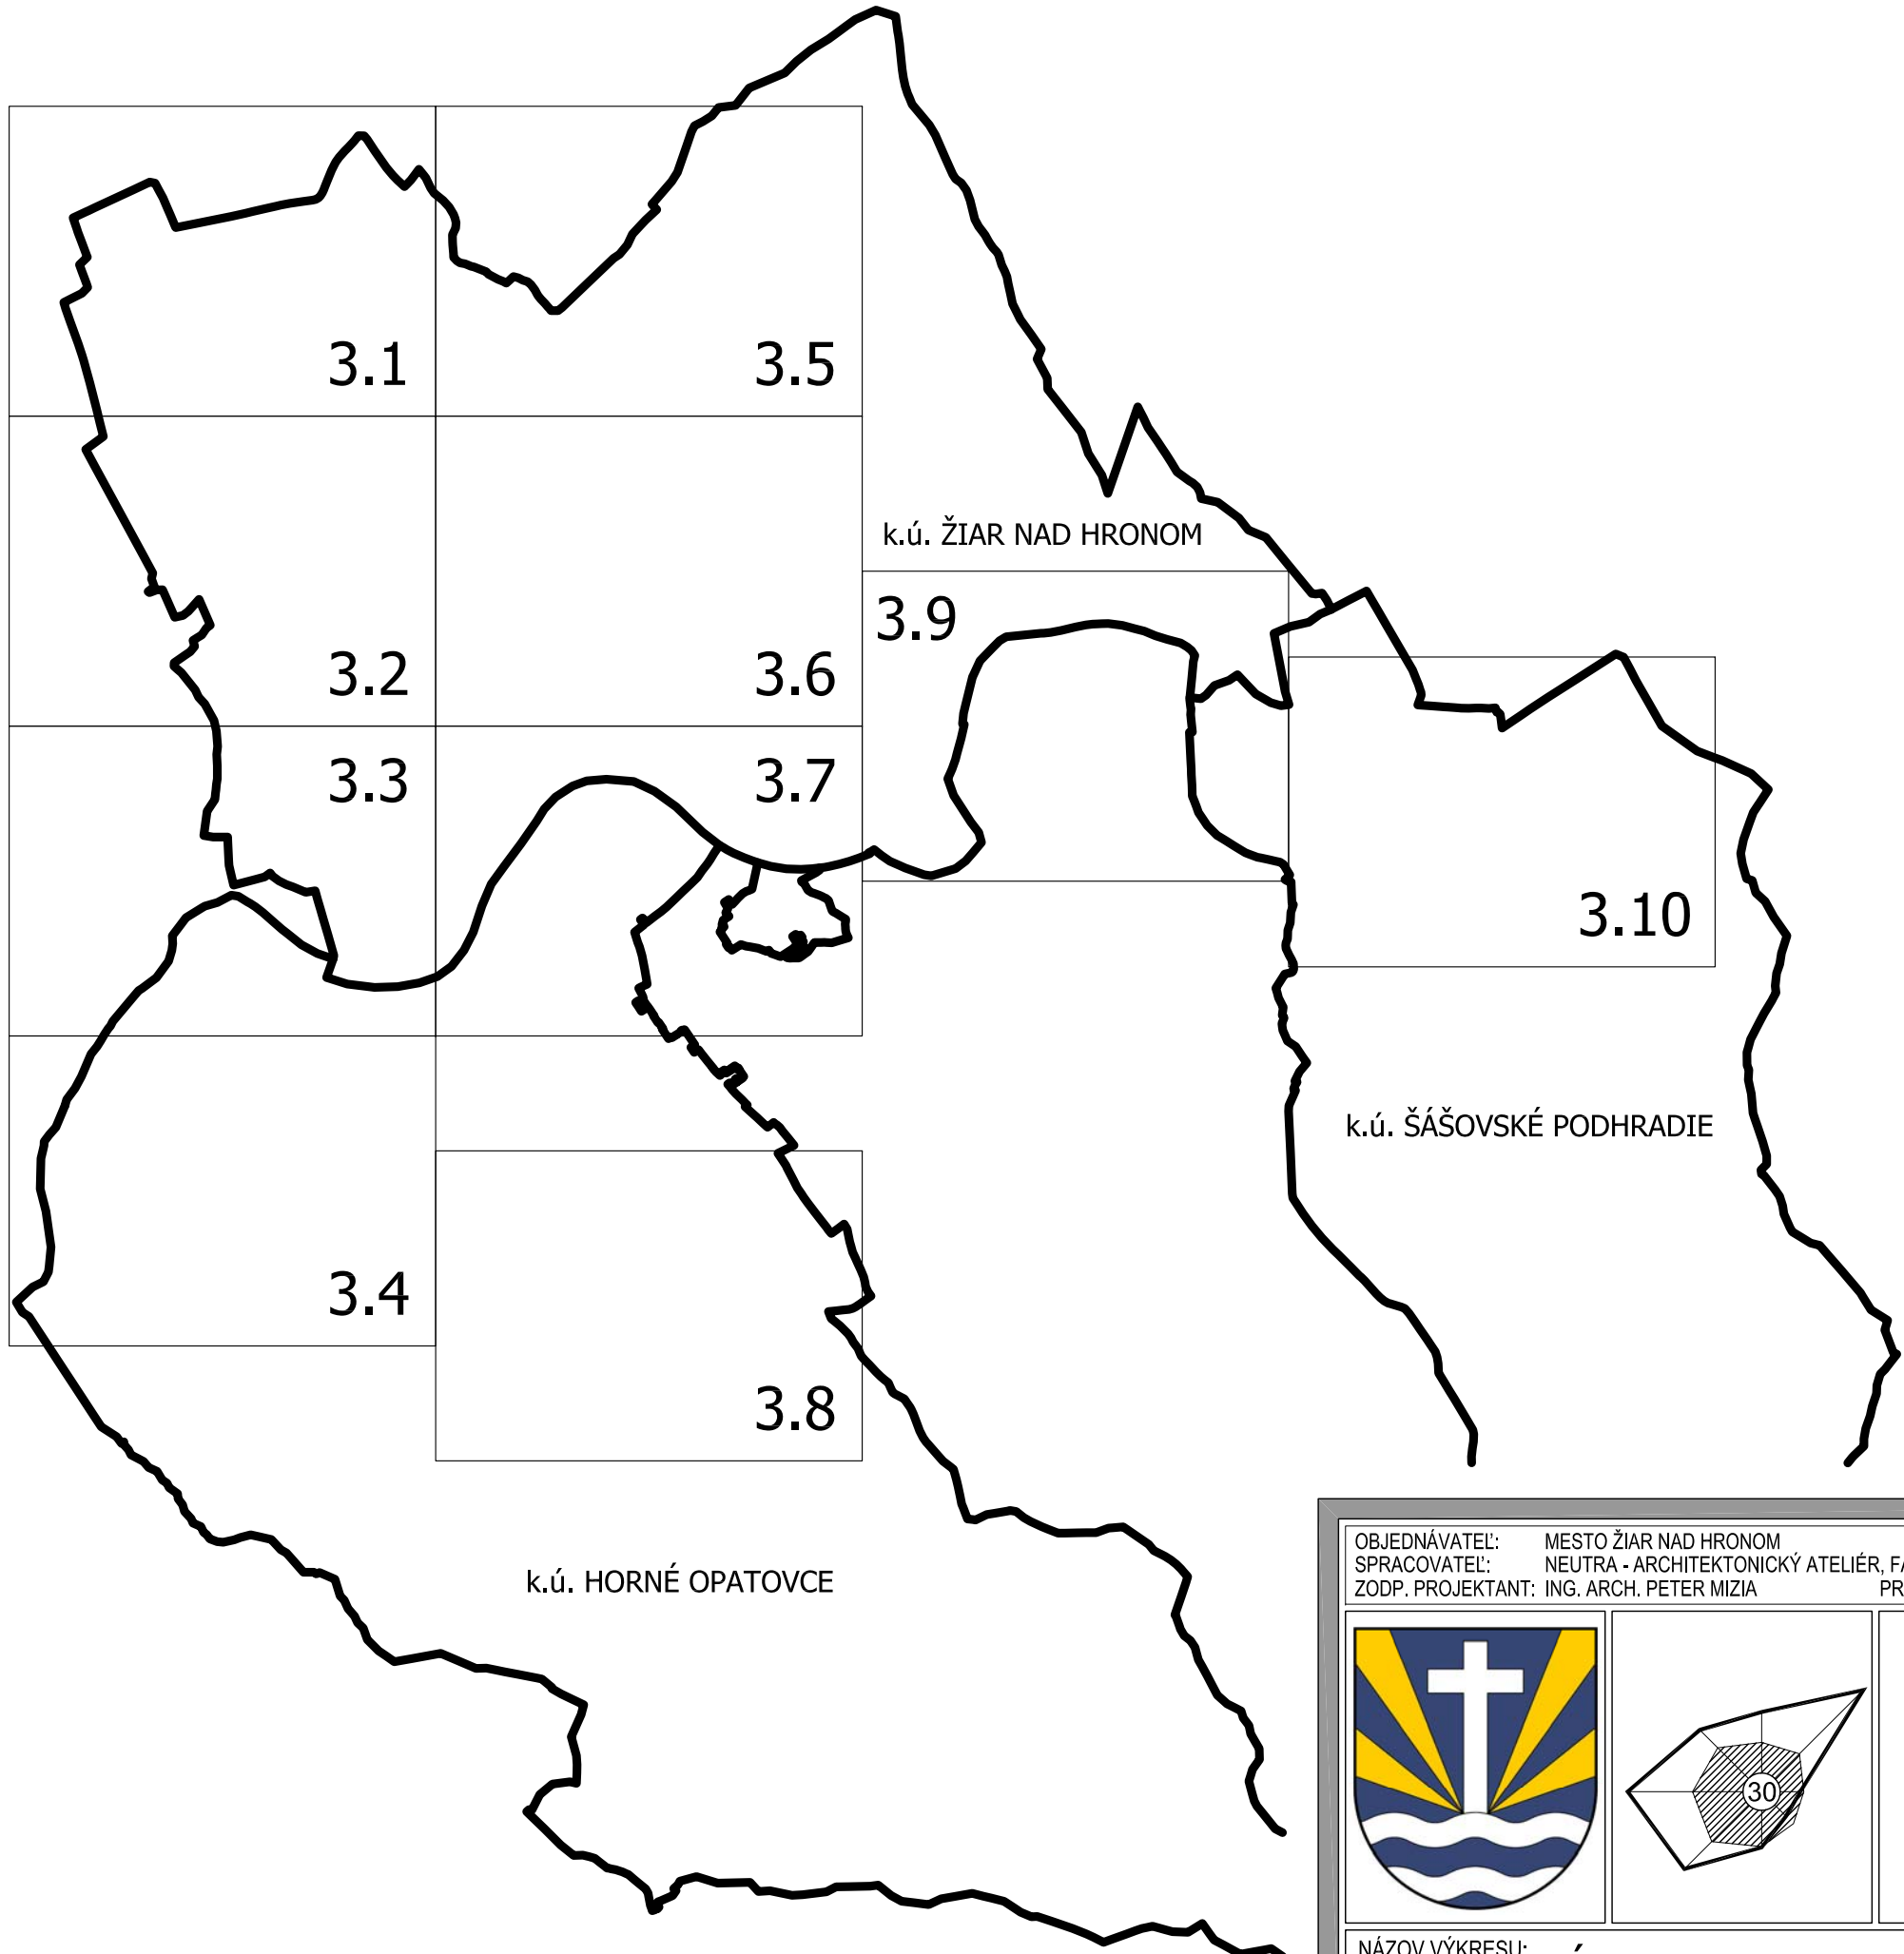

OBJEDNÁVATEL: MESTO ŽIAR NAD HRONOM		MIERKA: 1:5 000	
SPRACOVATEL: NEUTRA - ARCHITEKTONICKÝ ATELIÉR, FARSKÁ 1, 949 01 NITRA		FORMÁT: 2A4	
ZODP. PROJEKTANT: ING. ARCH. PETER MIZIA		DÁTUM: 07 / 2025	
PROJEKTANT: ING. ARCH. ZUZANA GAJOVÁ, ING. LUCIA ČERNÁ			

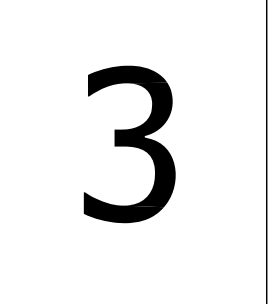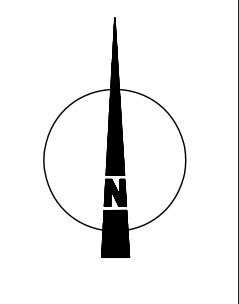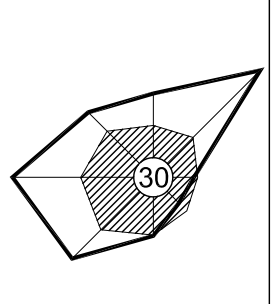

NÁZOV VÝKRESU: VÝKRES TECHNICKÉHO VYBAVENIA, VODNÉ HOSPODÁRSTVO