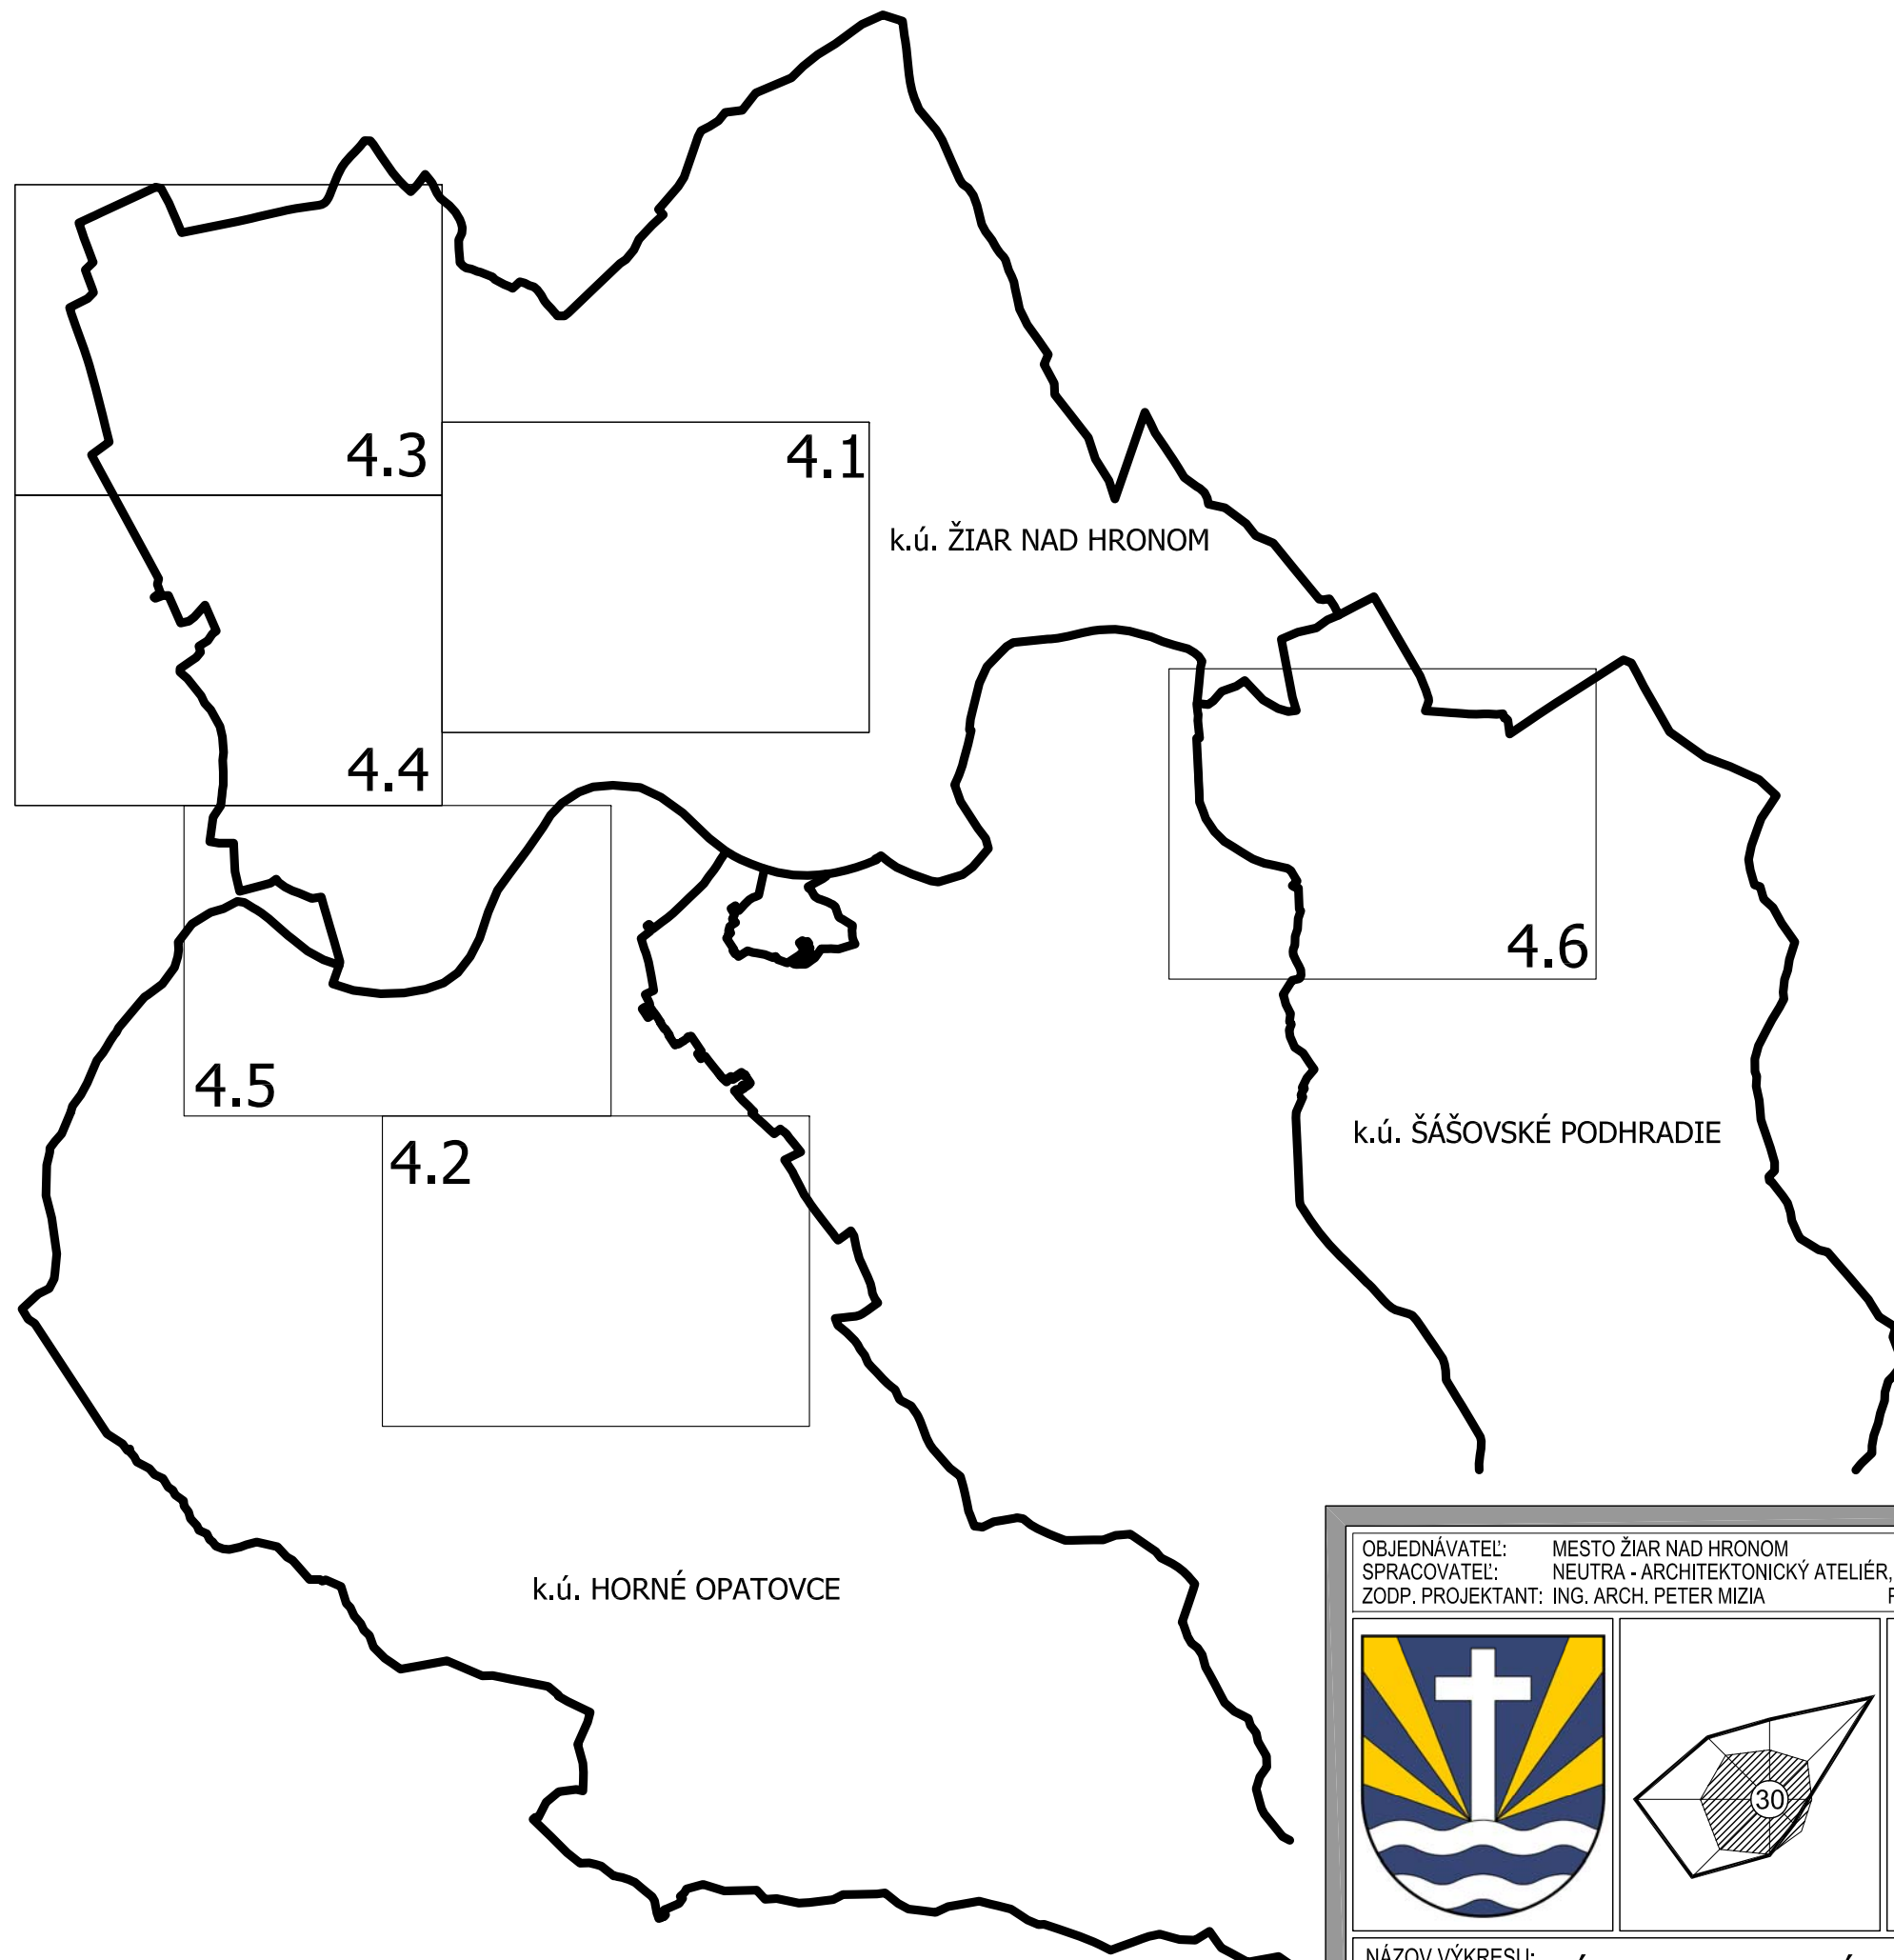


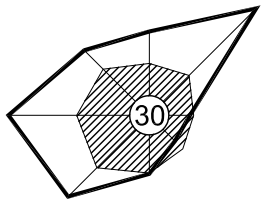
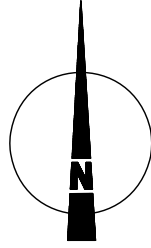
ÚPN MESTA ŽIAR NAD HRONOM

ZMENY A DOPLNKY č.9

ARCHITEKTONICKÝ ATELIÉR

neutra



OBJEDNÁVATEĽ: MESTO ŽIAR NAD HRONOM			MIERKA: 1:5 000	
SPRACOVATEĽ: NEUTRA - ARCHITEKTONICKÝ ATELIÉR, FARSKÁ 1, 949 01 NITRA			FORMÁT: A3	
ZODP. PROJEKTANT: ING. ARCH. PETER MIZIA			PROJEKTANT: ING. ARCH. ZUZANA GAJOVÁ, ING. LUCIA ČERNÁ	
			DÁTUM: 07 / 2025	
				4
NÁZOV VÝKRESU: NÁVRH TECHNICKÉHO VYBAVENIA, ENERGETIKA A TELEKOMUNIKÁCIE				

KLAD MAPOVÝCH LISTOV