


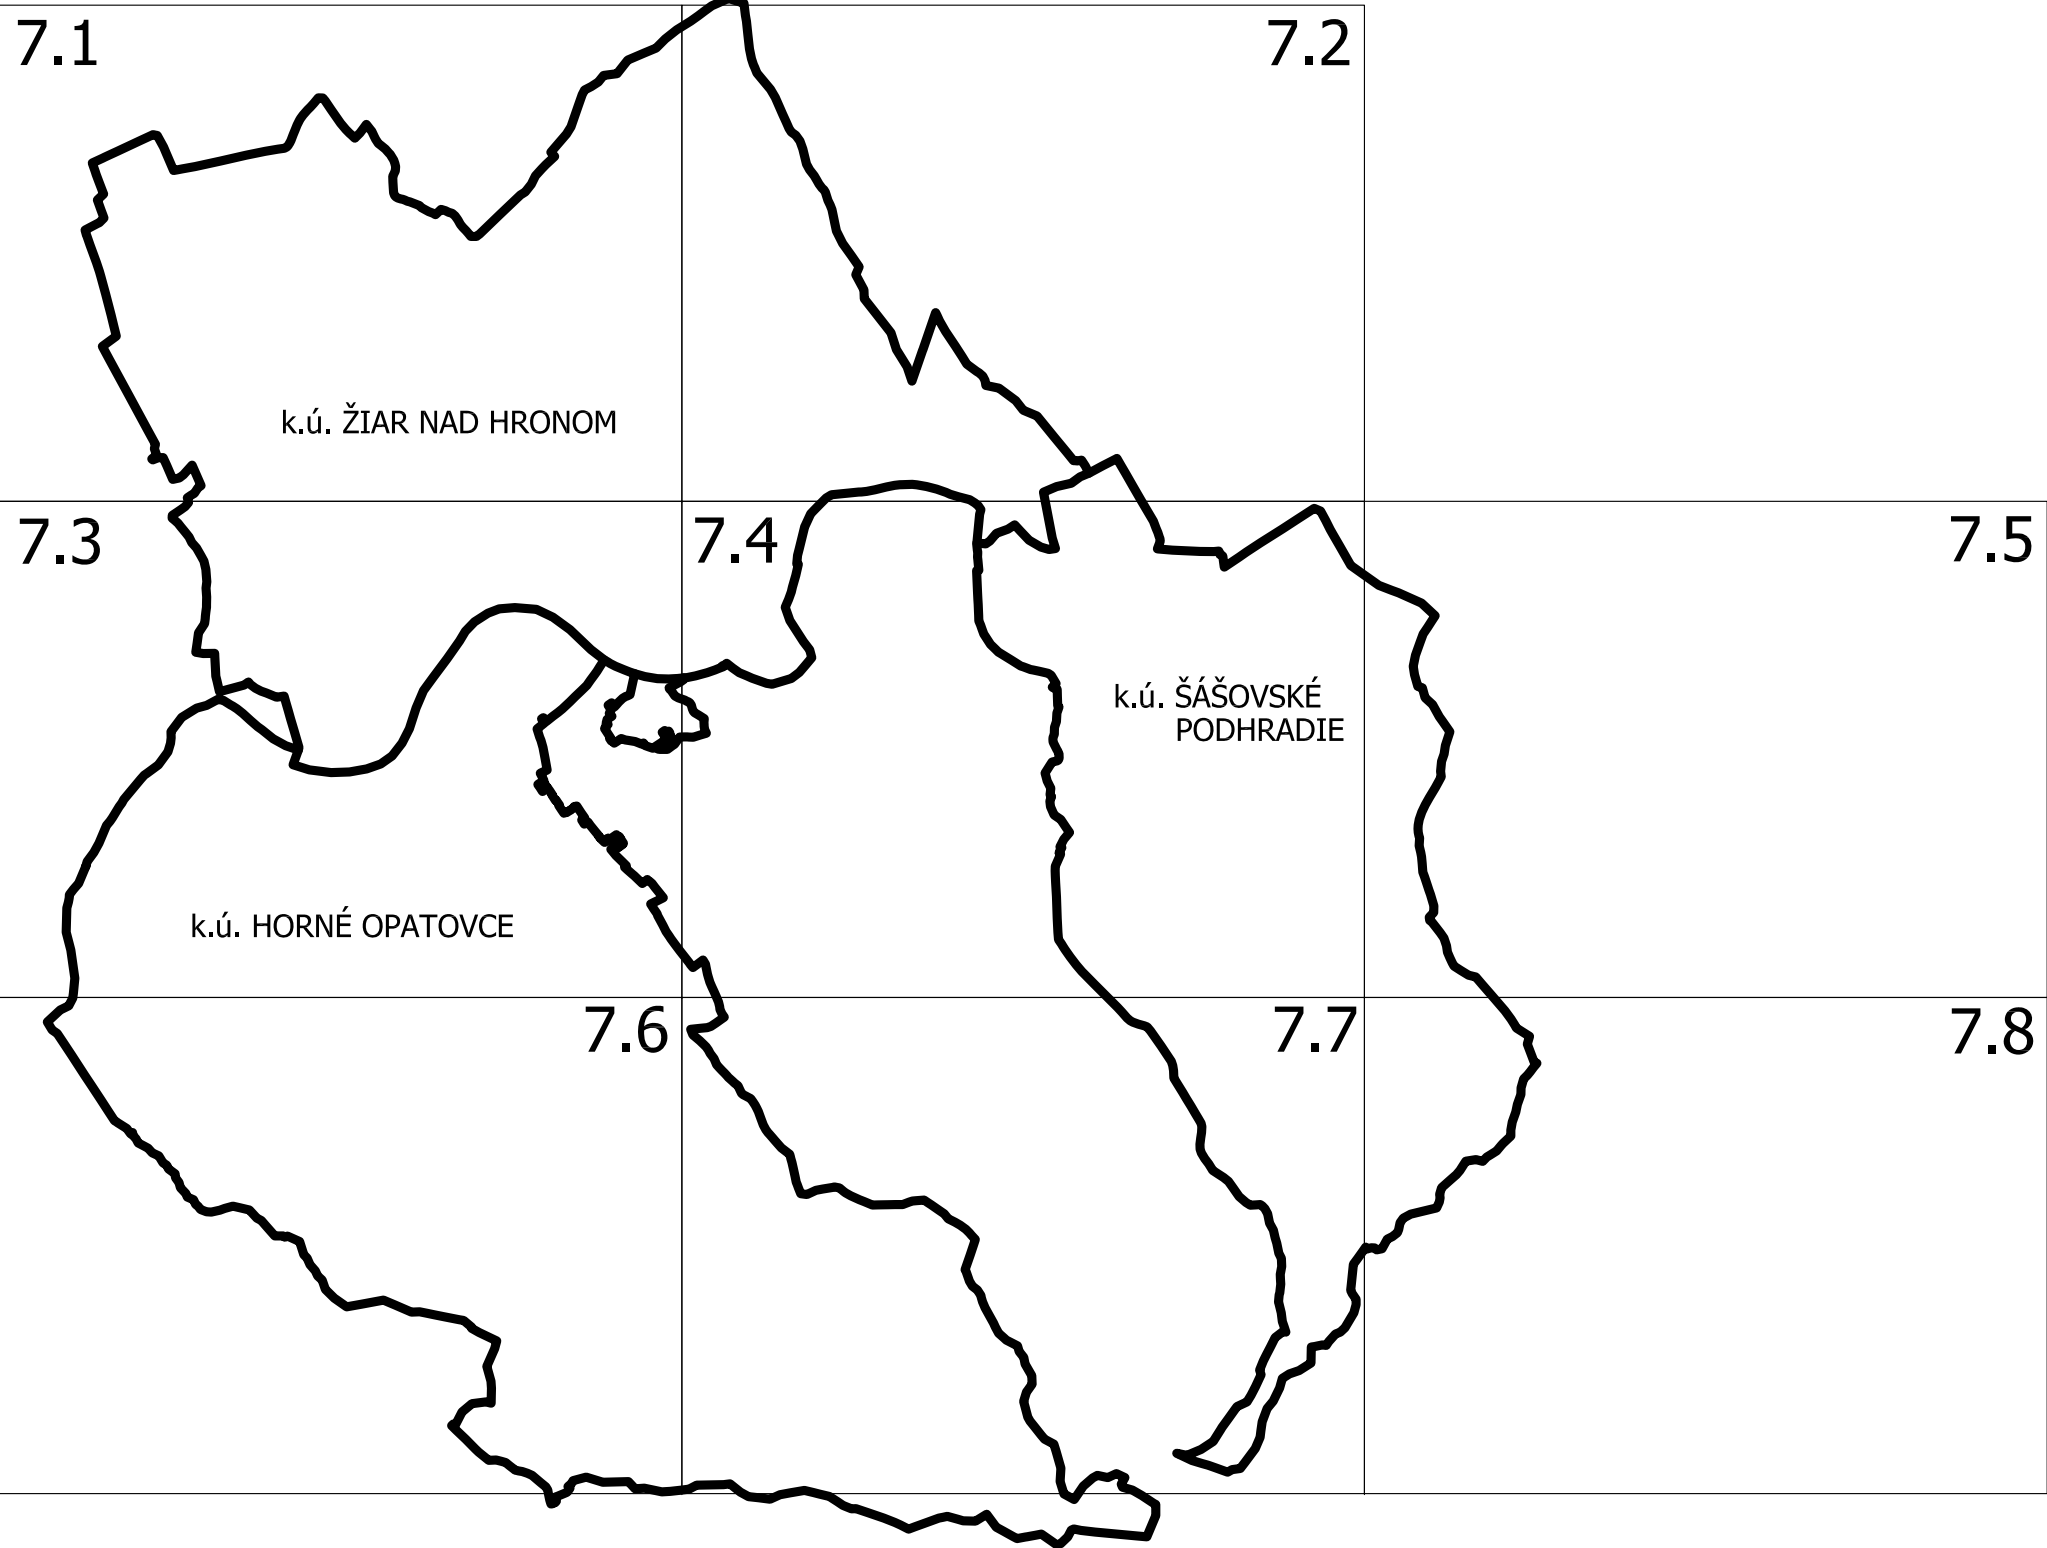

ÚPN MESTA ŽIAR NAD HRONOM



ZMENY A DOPLNKY č.9

ARCHITEKTONICKÝ ATELIÉR

neutra

KLAD MAPOVÝCH LISTOV

OBJEDNÁVATEL: MESTO ŽIAR NAD HRONOM		MIERKA: 1:10 000	
SPRACOVATEL: NEUTRA - ARCHITEKTONICKÝ ATELIÉR, FARSKÁ 1, 949 01 NITRA		FORMÁT: A3	
ZODP. PROJEKTANT: ING. ARCH. PETER MIZIA		PROJEKTANT: ING. ARCH. ZUZANA GAJOVÁ, ING. LUCIA ČERNÁ	
		DÁTUM: 07 / 2025	

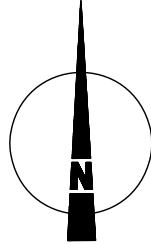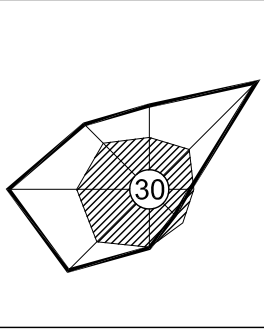

NÁZOV VÝKRESU: **VÝKRES OCHRANY PRÍRODY A KRAJINY**

7