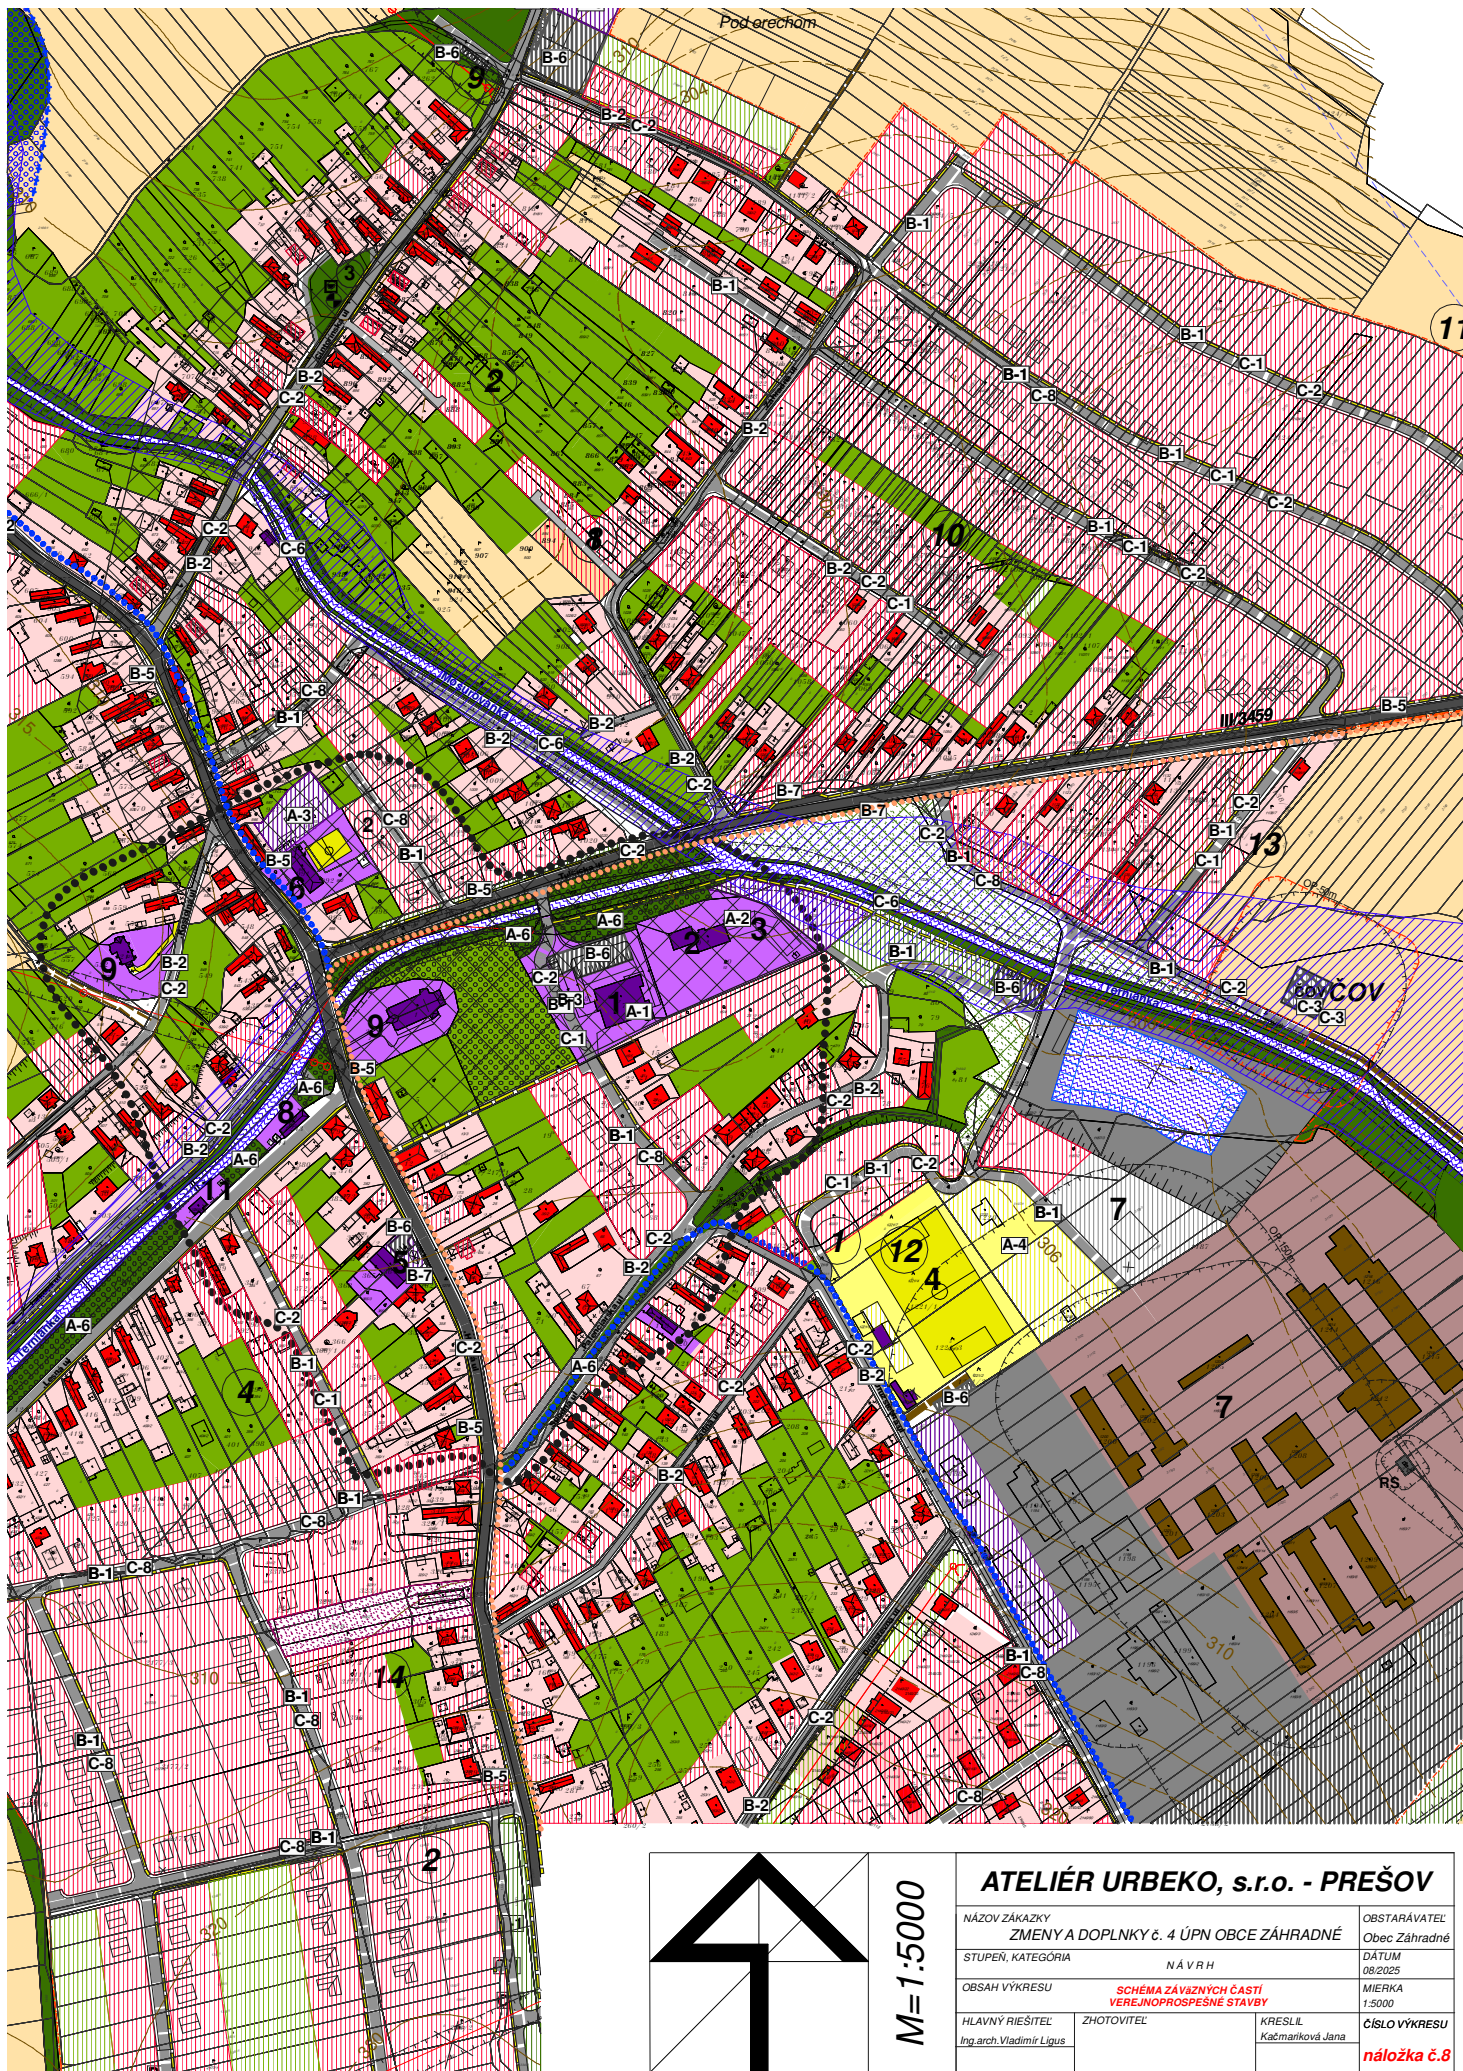


M=1:5000

ATELIÉR URBEKO, s.r.o. - PREŠOV

NÁZOV ZÁKAZY	ZMENY A DOPLNKY č. 4 ÚPN OBCE ZÁHRADNÉ	OBSTARÁVATEĽ
STUPEŇ, KATEGÓRIA	NÁVRH	Obec Záhradné
OBSAH VÝKRESU	SCHEMA ZÁVÄZŇOVÝCH ČÁSTI VEREJNOPROSPEŠNÉ STAVBY	DÁTUM 08/2025
HLAVNÝ RIŠTEĽ	ZHOTOVITEĽ	MIERKA 1:5000
Ing. arch. Vladimír Lígus	KRESLIL Kačmaríková Jana	ČÍSLO VÝKRESU náložka č.8