


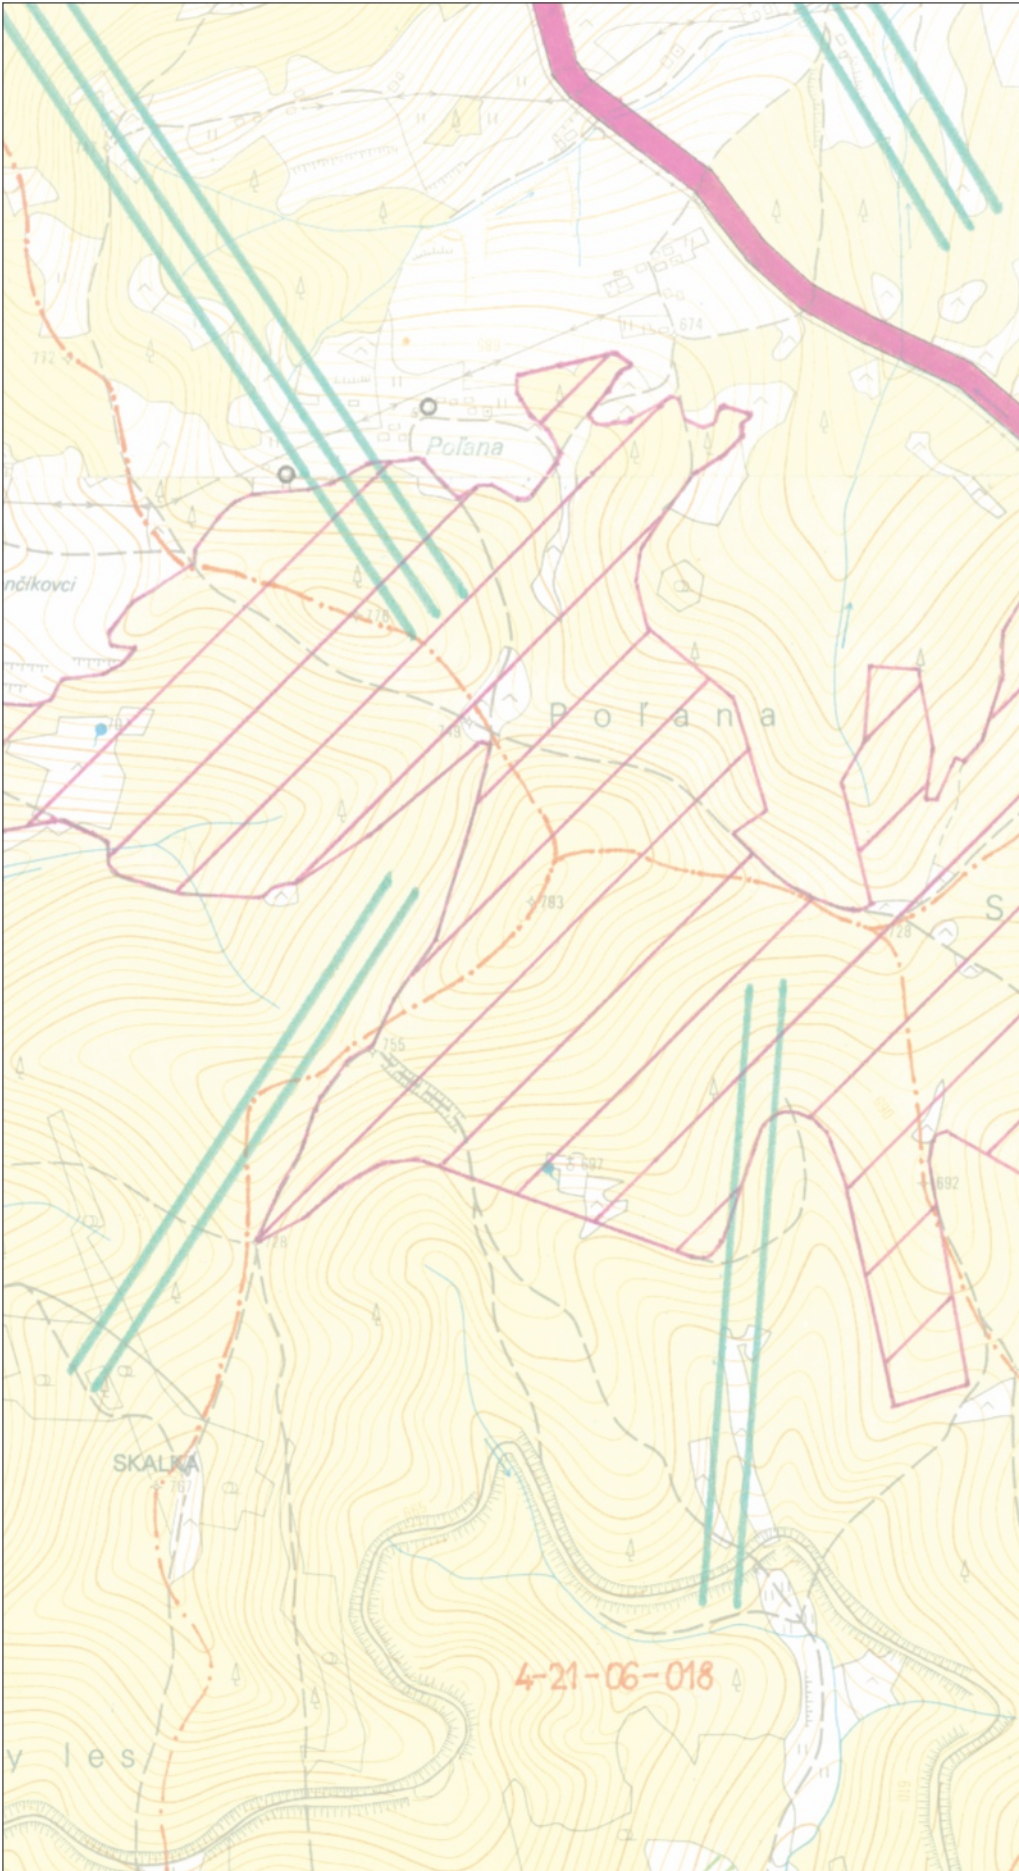

OBJEKTY ZAPÍSANÉ V ÚSTREDNOM ZOZNAMĚ PAMIAŤOVÉHO FONDU SR:
A - HROB SPOLOČNÝ S NÁHROBNÍKOM, D - POMNÍK SNP OSADA SEMETEŠ, I -
ĽUDOVÝ DOM ZRUBOVÝ A HOSPODÁRSKA BUDOVA OSADA ŽILINČAROVCE,

OSTATNÉ ZAUJÍMAVÉ OBJEKTY:
B - KOSTOL SV. MATÚŠA A POŠŤOLA, C - POMNÍK PADLÝM V I. SV. VOJNE

ZARIADENIA VÝROBY, SKLADOV A TECHNICKEJ VYBAVENOSTI:
I - VEĽKOSKLAD GALANTÉRIE, II - POĽNOHOSPODÁRSKY DVOR, III - PÍLA JANTOŠ, IV -
ZTS K-TEN, V - AVC-ZTS a.s. VYSOKÁ NAD KYSUCOU, VI - ATA TRADE VII -
PILATRIOPA, VIII - STOLÁRSTVO PRI KOSTELE VO VÝSNOM KELČOVE

ZARIADENIA OBČIANSKEJ VYBAVENOSTI:
1 - LESY SR, ODŠTEPNÝ ZÁVOD ČADCA, POLESIE VYSOKÁ NAD KYSUCOU, 2 -
POŽIARNY DOM, 3 - MÄSO, OVOCIE - ZELENINA, DROGERIA, DROGERIA,
POTRAVINY, POHOSTINSTVO LAJČIAKOVÁ E., 4 - POHOSTINSTVO KYSUCKÝ ŠENK,
5 - POTRAVINY, POHOSTINSTVO FURMANEC, 6 - DOMOV DOCHODCOV
ASOCIÁLNYCH SLUŽIEB, 7 - MATERSKÁ ŠKOLA, JEDÁLEŇ, 8 - ZÁKLADNÁ ŠKOLA E.
A CERNANA - ÚSTREDIE, 9 - VINÁREŇ, 10 - ZDRAVOTNÉ STREDISKO, LEKÁREŇ, 11 -
KULTÚRNY DOM, KINO, KNIŽNICA, PAMÄTNÁ IZBA E. A. CERNANA, OBECNÝ ÚRAD,
VINÁREŇ HELA, STÁVKOVÁ KANCELÁRIA, 12 - , NEPOTRAVINÁRSKE PREDAJNE,
POTRAVINY, LAMA PLUS SLOVAKIA s.r.o., RESTAURÁCIA, STÁVKOVÁ KANCELÁRIA,
PRIEMYSELNÝ TOVAR, 13 - PNS, 14 - KVETY, 15 - DEMOSTAV, 16 - BALKÁNSKA
ZMRZLINA, 17 - NOBA KONZUM, SUDOVÉ VÍNO, DROGERIA, BYTOVÉ DOPLNKY, 18 -
FUTBALOVÉ IHRISKO T. J. SPARTAK VYSOKÁ NAD KYSUCOU, ŠATNE, KLUBOVNÁ,
ČINKÁREŇ, 19 - POŠŤA, 20 - RIMSKOKATOLICKÝ FARSKÝ ÚRAD, 21 - NOVÝ
ŠPORTOVÝ AREÁL, 22 - CHATA PRI LYŽIARSKOM VLEKU, 23 - DOM SMÜTKU, 24 -
TEXTIL - OBUV, 25 - OPRÁVA NÁKLADNÝCH ÁUT MLKVÍK, 26 - STOLÁRSTVO ADAMEC,
27 - STOLÁRSTVO BEŇO, 28 - STOLÁRSTVO JURČO, 29 - STOLÁRSTVO JANČÍK, 30 -
POTRAVINY, HOSTINEC, 31 - AVAS.r.o., HERMAN - VODA, PLYN, KÜRENIE, 32 - PENZIÓ
VÝSNÝ KELČOV, 33 - KOSTOL, POTRAVINY, POHOSTINSTVO GAZDOVSKÝ ŠENK, 34 -
DETSKÝ DOMOV VYSOKÁ NAD KYSUCOU, MATERSKÁ ŠKOLA, ZÁKLADNÁ ŠKOLA VO
VÝSNOM KELČOVE, 35 - POŽIARNY DOM, HOSTINEC LYSÍK J., 36 - CHATA KMÍNEK, 37
- CHATA SLOVKLIMA ŠALA - ZÁTOKA, 38 - PENZIÓ JEDLOVNÍK, 39 - DETSKÝ DOMOV
VYSOKÁ NAD KYSUCOU PRACOVISKO SEMETEŠ, 40 - POTRAVINY, KRCMA ŠEKO,


ČLENENIE ÚZEMIA Z HĽADISKA PRIESTOROVÉHO USPORIADANIA A FUNKČNÉHO
VYUŽÍVANIA ÚZEMIE:

- A) URBANIZOVANÉ ÚDOLIE KYSUCE
B) REKREAČNÝ PRIESTOR (REKREAČNÁ OSADA) KELČOV
C) REKREAČNÝ PRIESTOR (REKREAČNÁ OSADA) SEMETEŠ
D) KRAJINNÝ PRIESTOR DUČKOV VRCH - GÁLKOVO
E) KRAJINNÝ PRIESTOR SKALKÁ - OKRÚHLA

		OPATRENIA PROTI HLUKU
		HRANICA RIEŠENÉHO ÚZEMIA
		HRANICA SKUTOČNE ZASTAVANÉHO ÚZEMIA
		PEŠIA TRASA
		JAVY NA ZRUŠENIE

STAV	NÁVRH	
		HRANICA RIEŠENÉHO KATASTRÁLNEHO ÚZEMIA
		HRANICA SLOVENSKEJ A ČESKEJ REPUBLIKY
		HRANICA INTRAVILÁNU K 1.1.1990 / 2020
		HRANICA OCHRANNÉHO PÁSMA
		PLOCHY RODINNÝCH DOMOV
		PLOCHY RODINNÝCH DOMOV - VÝHLAD
		PLOCHY BYTOVÝCH DOMOV
		PLOCHY OBČIANSKEJ VYBAVENOSTI
		PLOCHY OBČIANSKEJ VYBAVENOSTI - VÝHLAD
		PLOCHY IHRISK A ŠPORTOVÝCH ZARIADENÍ
		PLOCHY REKREAČNÝCH ZARIADENÍ
		PLOCHY VÝROBY A TECHNICKEJ VYBAVENOSTI
		PLOCHY VÝROBY - VÝHLAD
		PLOCHY POĽNOHOSPODÁRSKYCH ZARIADENÍ
		PLOCHY ZELENÉ
		CINTORÍN
		VODNÉ PLOCHY
		OBJEKT EVIDOVANÝ V ZOZNAMĚ PAMIAŤOVÉHO FONDU SR
		ZAUJÍMAVÉ OBJEKTY
		HRANICA CHRÁNENEJ KRAJINNEJ OBLASTI KYSUCE
		BIOCENTRUM REGIONÁLNEHO VÝZNAMU
		BIOKORIDOR NADREGIONÁLNEHO VÝZNAMU
		BIOKORIDOR REGIONÁLNEHO VÝZNAMU
		BIOKORIDOR LOKÁLNEHO VÝZNAMU
		GENOFONDOVÁ LOKALITA REGIONÁLNEHO VÝZNAMU
		GENOFONDOVÁ LOKALITA LOKÁLNEHO VÝZNAMU
		HOSPODÁRSKE LESY
		LESY OSOBITNÉHO URČENIA - POD VPLYVOM IMISIÍ
		PŮDOOCHRANNÉ OPATRENIE - VSAKOVACIE PÁSY
		PLOCHY ŽELEZNIČNEJ DOPRAVY (OP 60 m)
		ZBERNÉ KOMUNIKÁCIE B2, B3 (CESTA III. TR. OP 20 m)
		PROTIHLUKOVÁ STENA
		MIESTNE KOMUNIKÁCIE DO OSAD
		OBSLUŽNÉ KOMUNIKÁCIE
		ZASTÁVKA AUTOBUSOV
		CYKLOCHODNÍK

STAV	NÁVRH	
		TURISTICKÉ ZNAČKOVANÉ CHODNÍKY
		NÁUČNÝ CHODNÍK
		LYŽIARSKY VLEK, LYŽIARSKA ZIAZDOVKA
		LYŽIARSKA BEŽECKÁ STOPA
		PÚTNICKE MIESTO ŽIVČÁKOVA HORA
		ODVODNENIA
		ROZVODNICA PODROBNÝCH POVODÍ
		ČÍSLO HYDROLOGICKÉHO PORADIA
		PRÍVOD SKV NB-CA-ZA, VETVA ČADCA-TURZOVKA-MAKOV (OP 1,5 m)
		PRÍVODNÉ POTRUBIE VODOVODU (OP 1,5 m)
		ZÁSOBNÉ POTRUBIE VODOVODU (OP 1,5 m)
		HLAVNÉ ROZVODNÉ POTRUBIE VODOVODU (OP 1,5 m)
		VODOJEM
		ÚPRAVNÁ VODY
		ČERPACIA STANICA PITNEJ VODY
		VODÁRENSKÝ ZDROJ PODZEMNEJ VODY
		VODÁRENSKÝ ZDROJ POVRCHOVEJ VODY
		ZARIADENIE NA ZRUŠENIE
		HRANICA CHRÁNENEJ VODOHOSPODÁRSKEJ OBLASTI
		POVODIE VODÁRENSKEHO TOKU
		OP II. STUPŇA VODÁRENSKEHO ZDROJA - VNÚTORNÁ ČASŤ
		OP II. STUPŇA VODÁRENSKEHO ZDROJA - VONKAJŠIA ČASŤ
		ZBERAČ SKUPINOVEJ KANALIZÁCIE MAKOV - TURZOVKA (OP 1,5 m)
		ZBERAČ SPLAŠKOVEJ KANALIZÁCIE (OP 1,5 m)
		ČERPACIA STANICA SPLAŠKOVÝCH VÔD
		ZARIADENIA NA ZRUŠENIE
		SUCHÁ NÁDRŽ - POLDER
		VN 22 kV ELEKTRICKÉ VEDENIE (OP 10 m)
		TRAFOSTANICA (OP 10 m)
		VTL PLYNOVOD DN 150, PN 40 MPa (OP 4 m, BP 20 m)
		REGULAČNÁ STANICA PLYNU RS 3000 (OP 8 m, BP 50 m)
		POŠŤA
		DIGITÁLNA TELEFÓNNA ÚSTREDŇA
		OZNAČENIE ZARIADENÍ OBČ. VYBAVENOSTI
		OZNAČENIE ZARIADENÍ VÝROBY A SKLADOV
		OZNAČENIE OBJEKTOV PAMIAŤOVÉHO ZÁUJMU

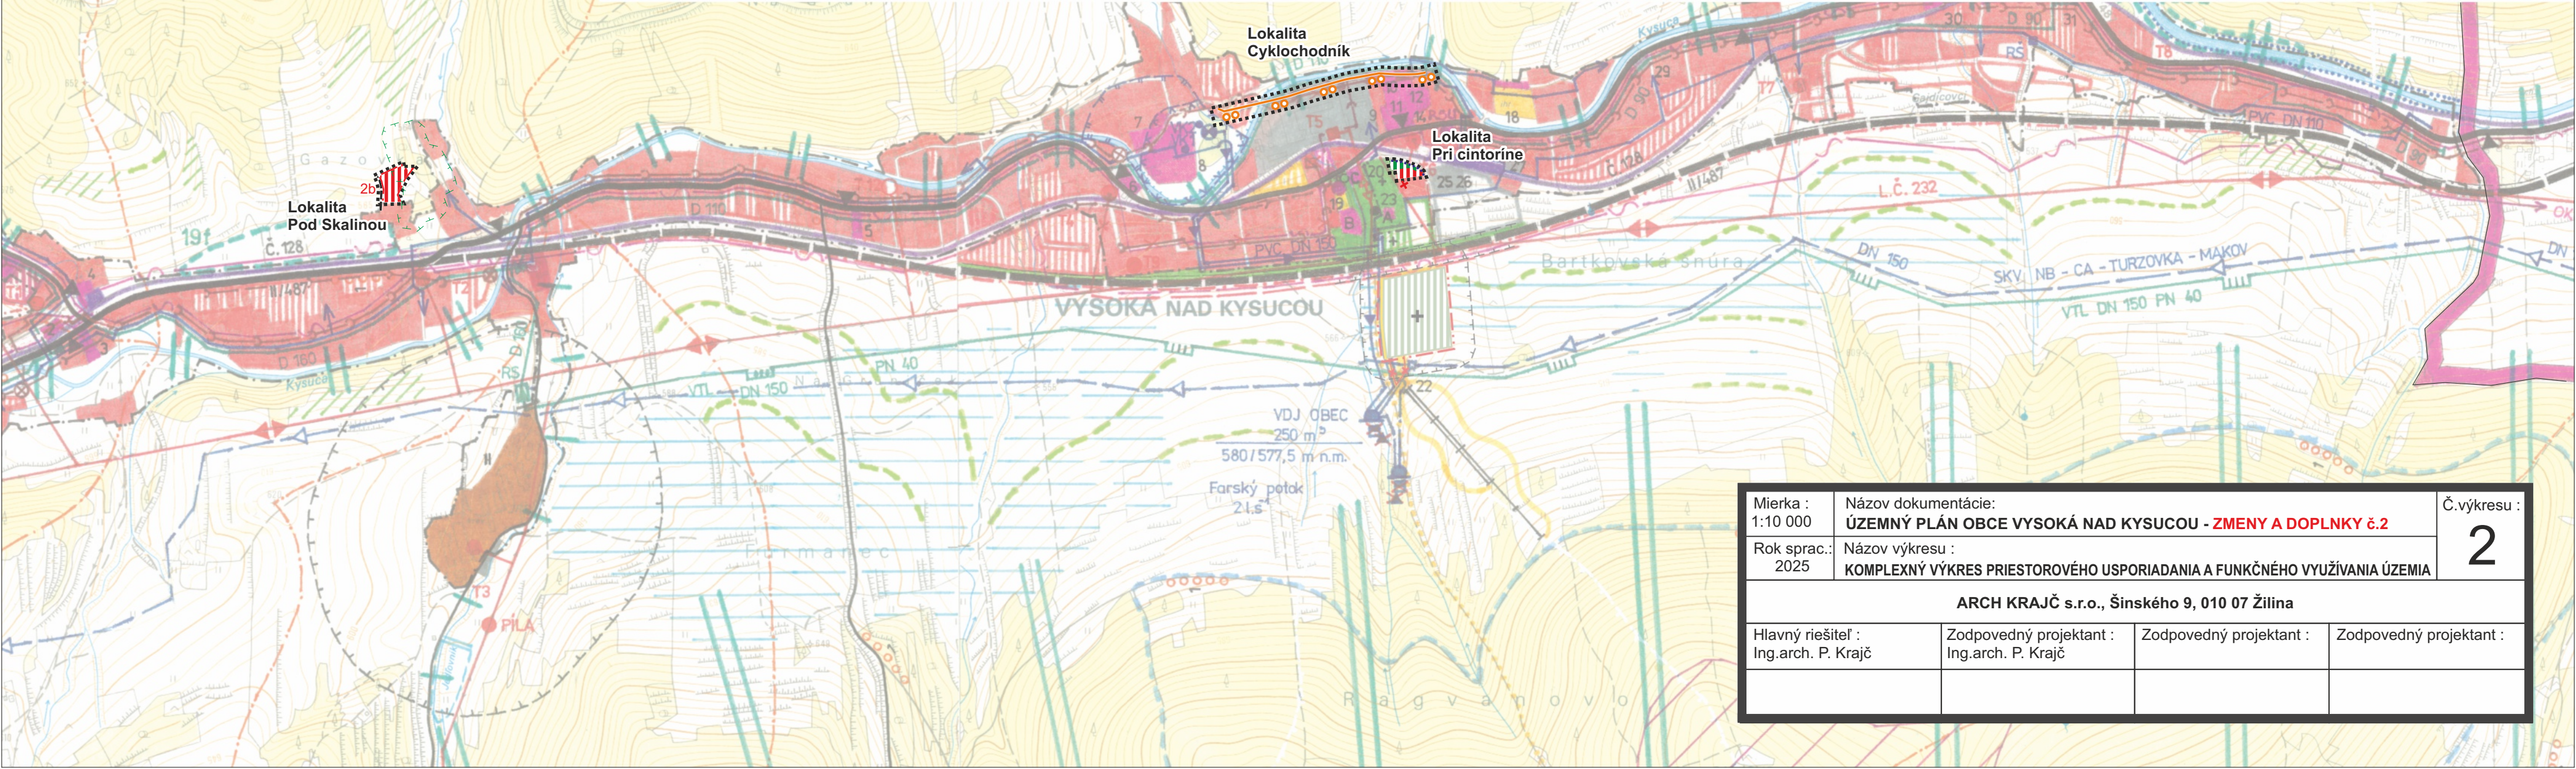

Mierka : 1:10 000	Názov dokumentácie: ÚZEMNÝ PLÁN OBCE VYSOKÁ NAD KYSUCOU - ZMENY A DOPLNKY č.2	Č.výkresu : 2	
Rok sprac.: 2025	Názov výkresu : KOMPLEXNÝ VÝKRES PRIESTOROVÉHO USPORIADANIA A FUNKČNÉHO VYUŽÍVANIA ÚZEMIA		
ARCH KRAJČ s.r.o., Šinského 9, 010 07 Žilina			
Hlavný riešiteľ : Ing.arch. P. Krajč	Zodpovedný projektant : Ing.arch. P. Krajč	Zodpovedný projektant :	Zodpovedný projektant :