


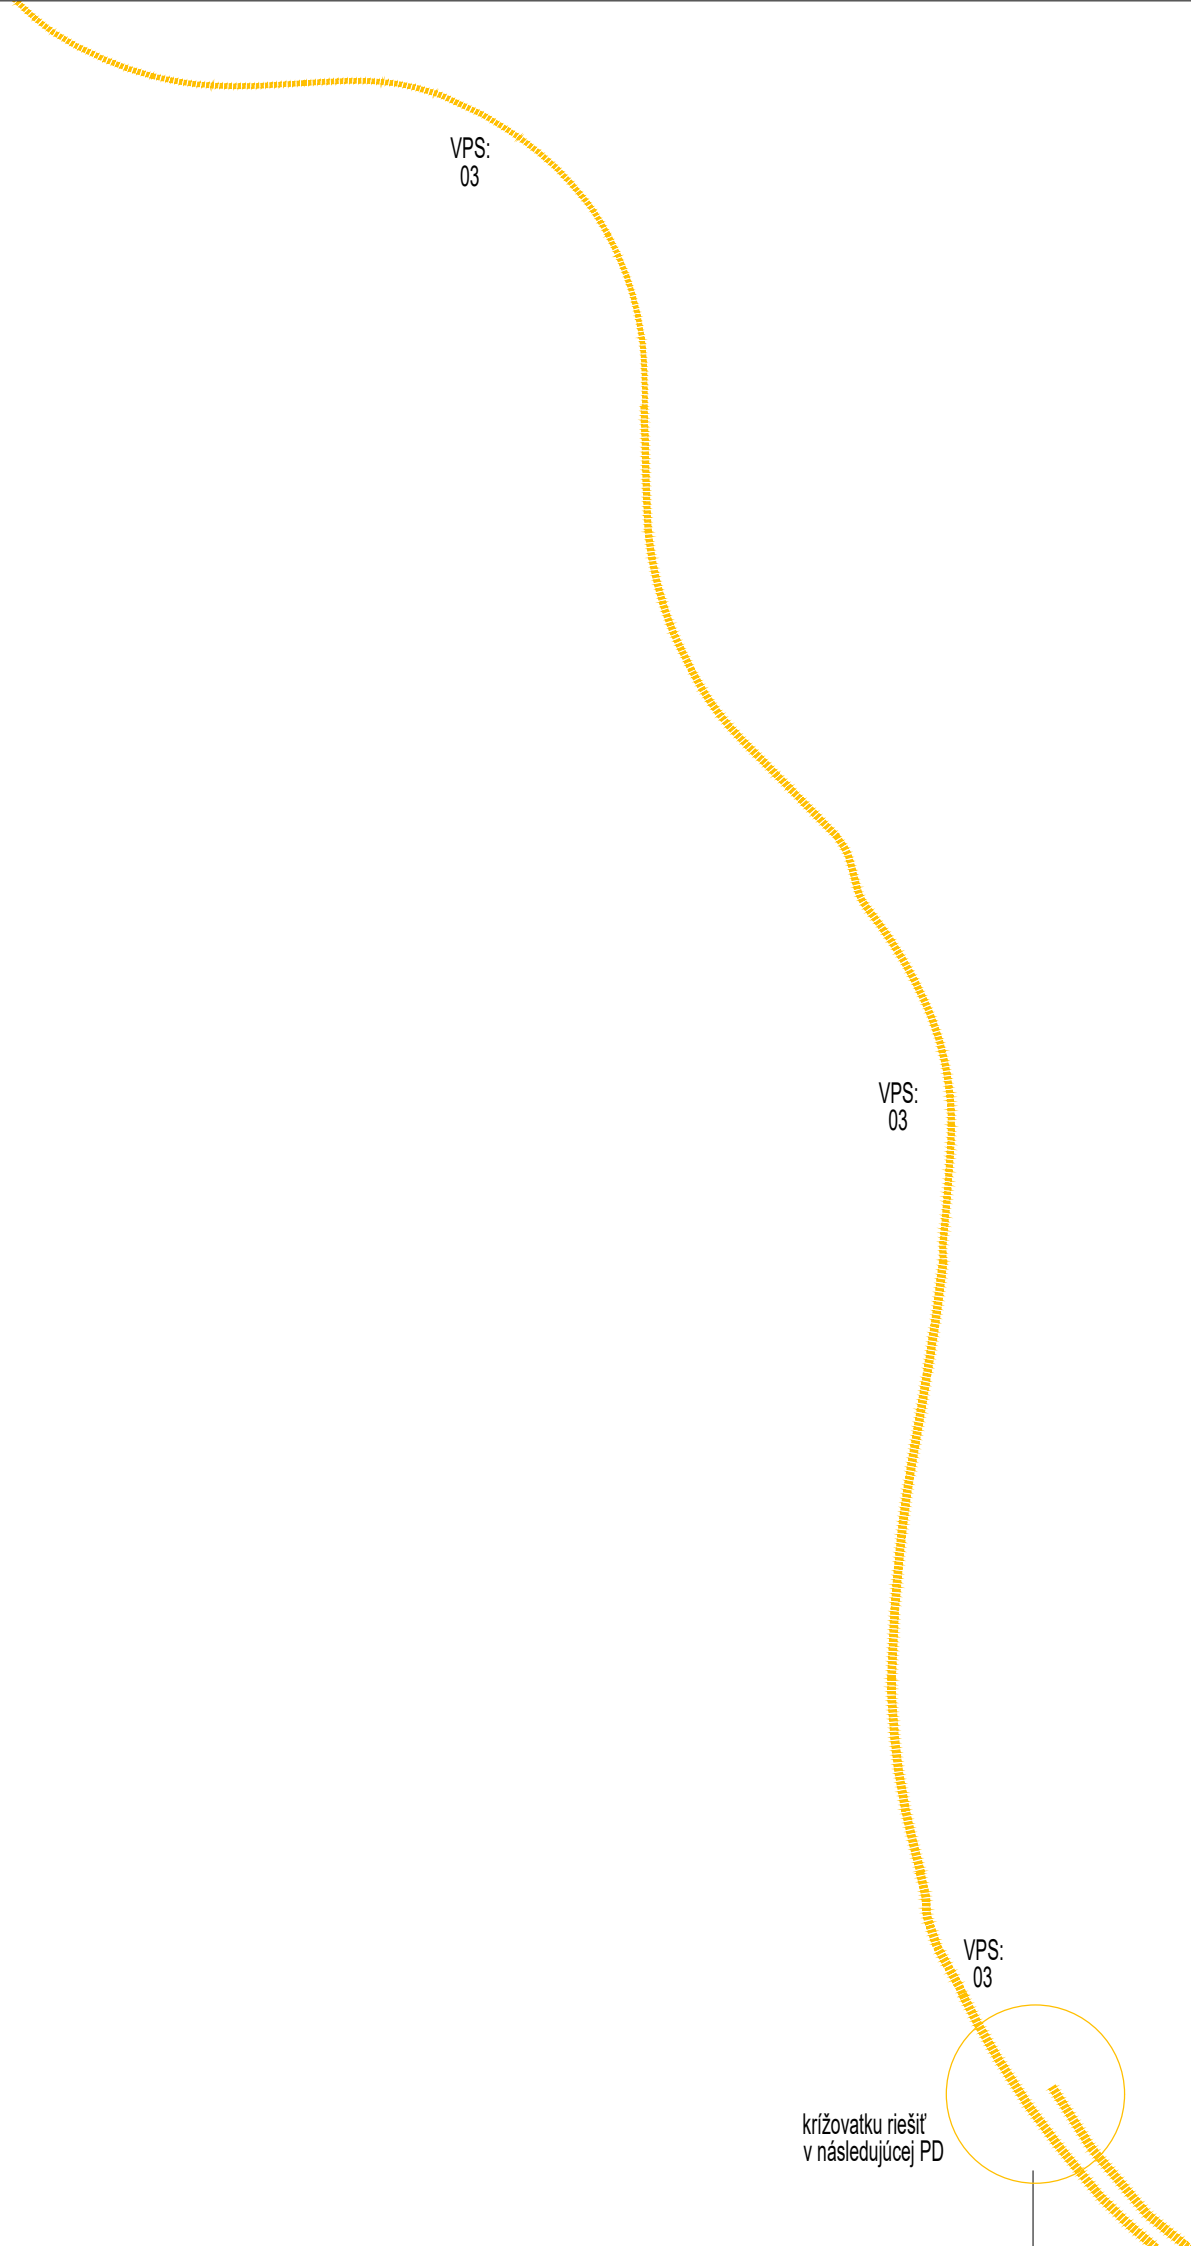

ZMENY A DOPLNKY č. 8

ÚPN-SÚ LIPTOVSKÝ TRNOVEC

NÁVRH

KOMPLEXNÝ VÝKRES PRIESTOROVÉHO USPORIADANIA
A FUNKČNÉHO VYUŽÍVANIA ÚZEMIA + ZČ + VPS - NÁLOŽKA
M 1 : 5000 Výkres č. 02 - Výrez B2

OBSTARÁVATEĽ	:	Obec Liptovský Trnovec
SPRACOVATEĽ	:	Ing.arch. Ján Ďurica, Žiar 40, 032 05
HLAVNÝ RIEŠITEĽ	:	Ing. arch. Ján ĎURICA - autorizovaný architekt
DÁTUM	:	Žiar 40, 032 05 2025