


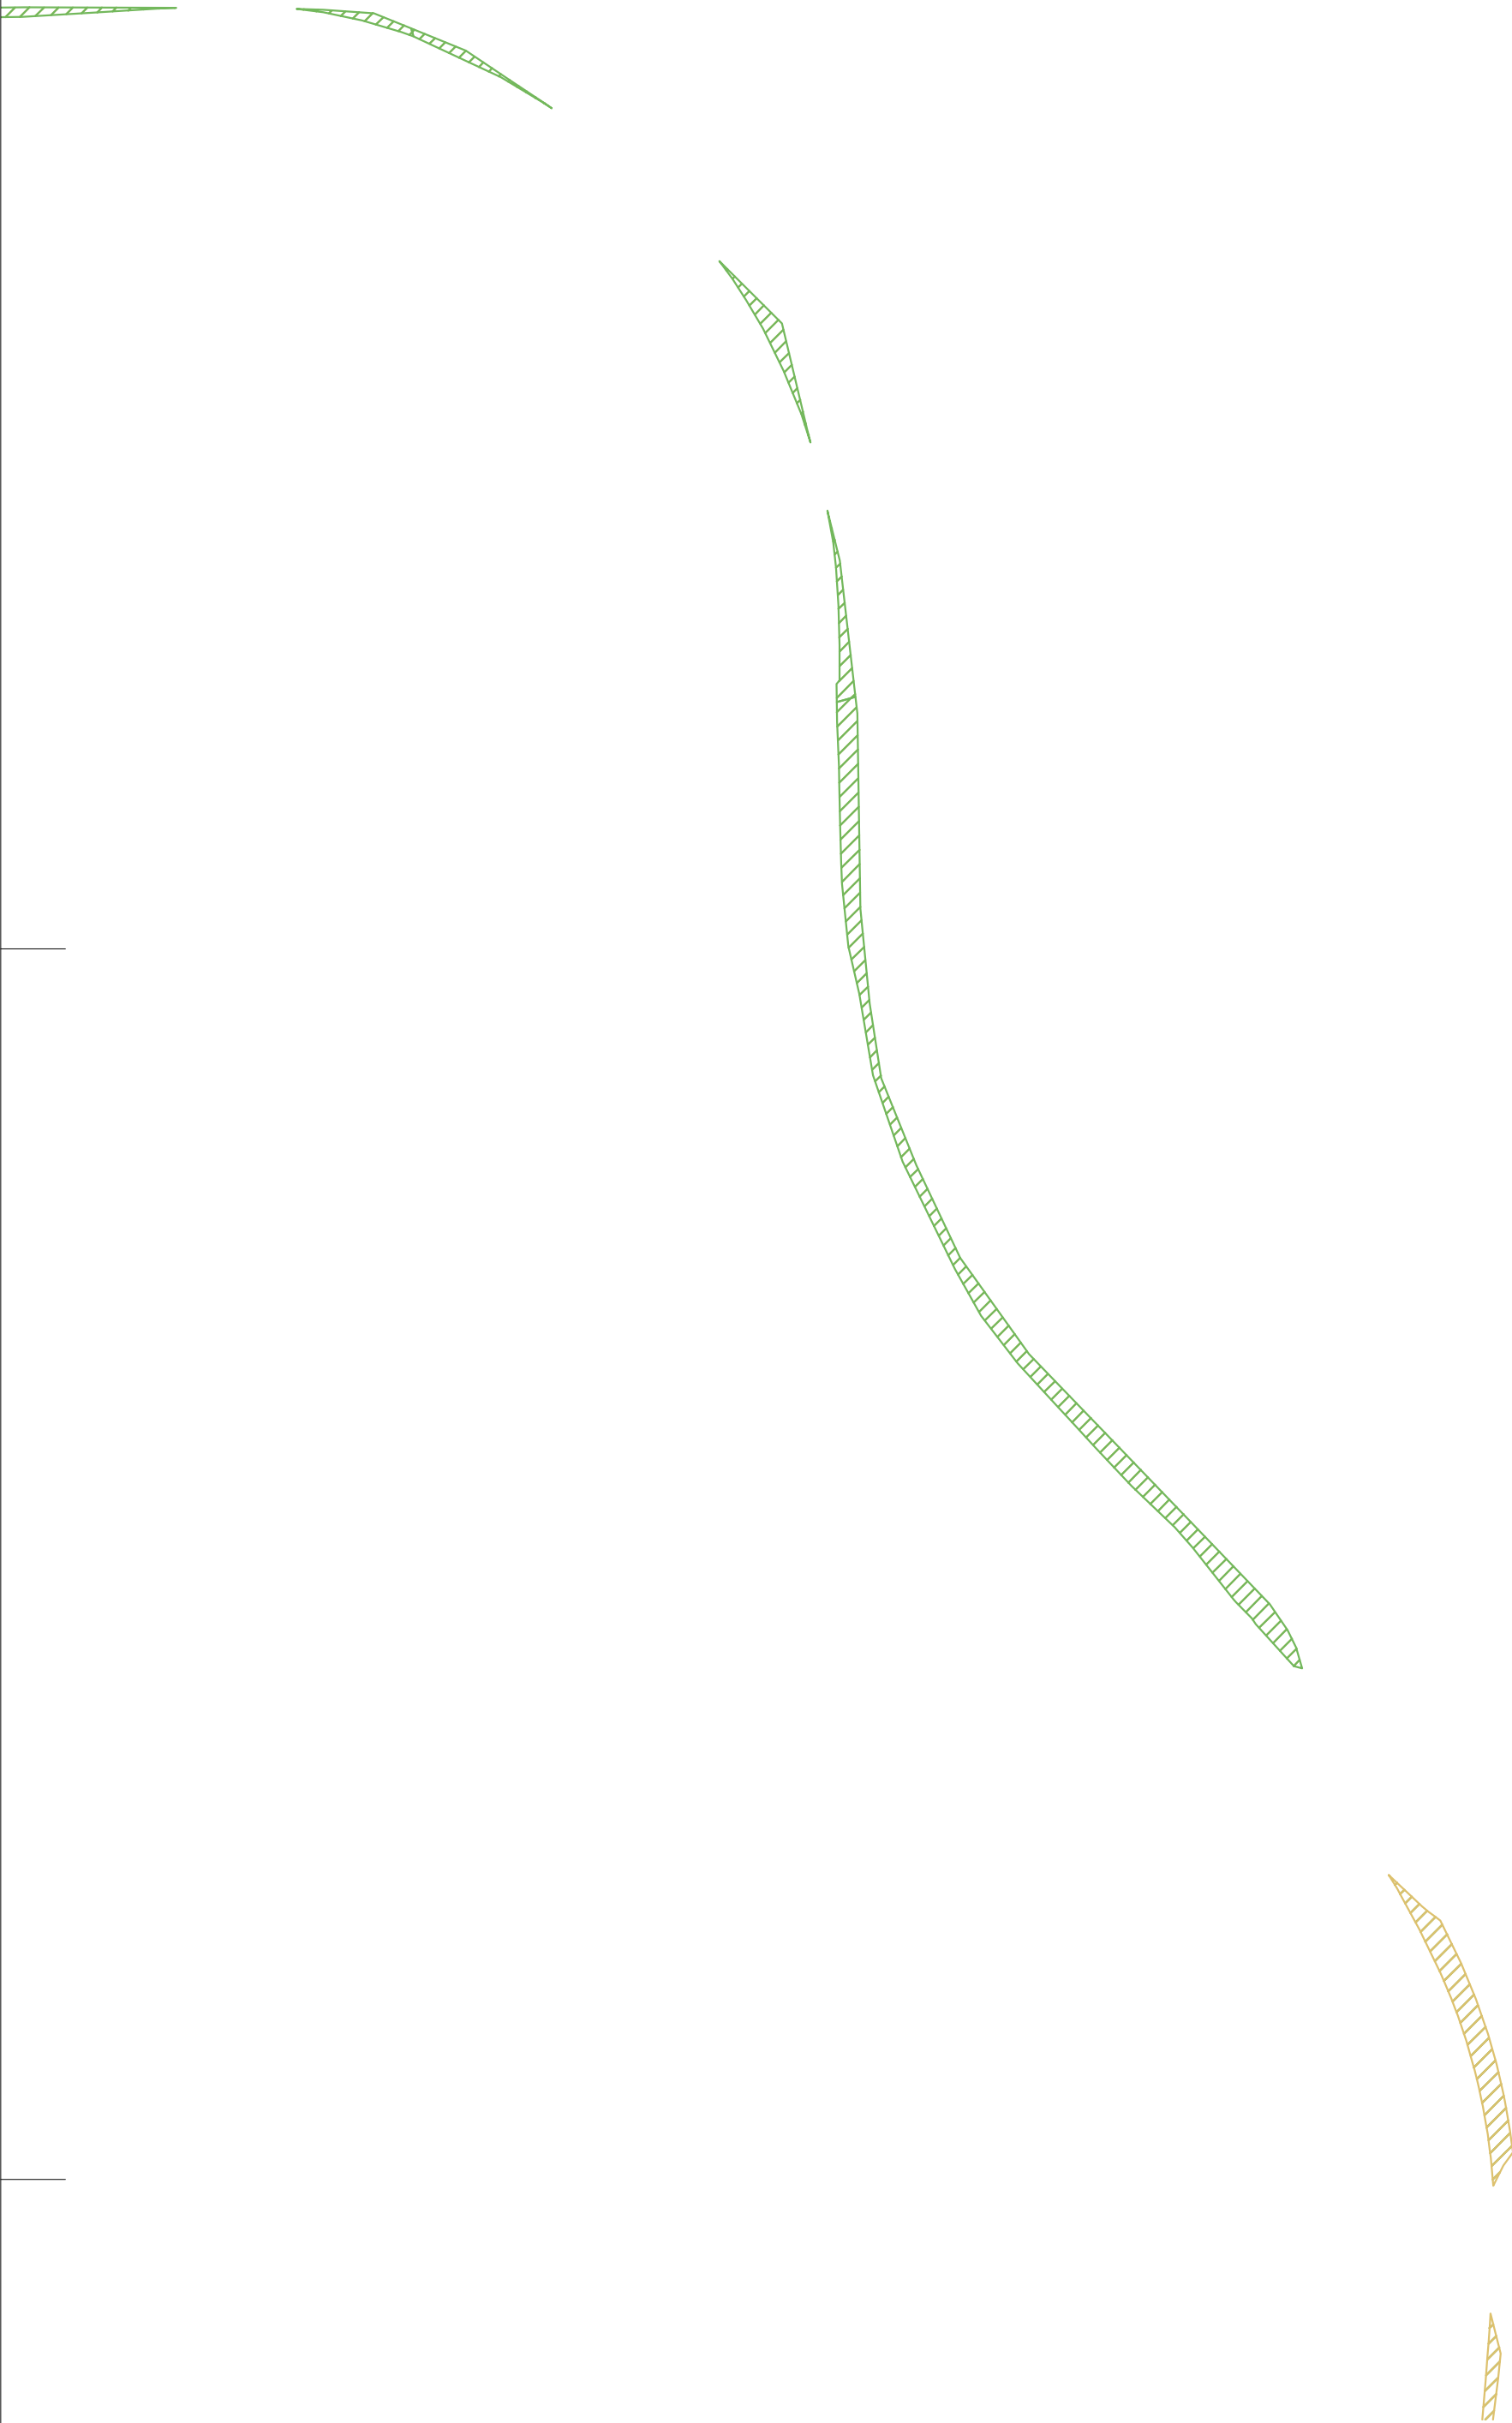

ZMENY A DOPLNKY č. 8

ÚPN-SÚ LIPTOVSKÝ TRNOVEC

NÁVRH

VÝKRES VYHODNOTENIA STAVEBNÝCH ZÁMEROV A INÝCH
NÁVRHOV NA POĽNOHOSPODÁRSKEJ P. A LPF - DOPLŇUJÚCI
NÁLOŽKA

M 1 : 2000

Výkres č. 07 - Výrez A2

OBSTARÁVATEĽ	:	Obec Liptovský Trnovec
SPRACOVATEĽ	:	Ing.arch. Ján Ďurica, Žiar 40, 032 05
HLAVNÝ RIEŠITEĽ	:	Ing. arch. Ján ĎURICA - autorizovaný architekt
		Žiar 40, 032 05
DÁTUM	:	2025