


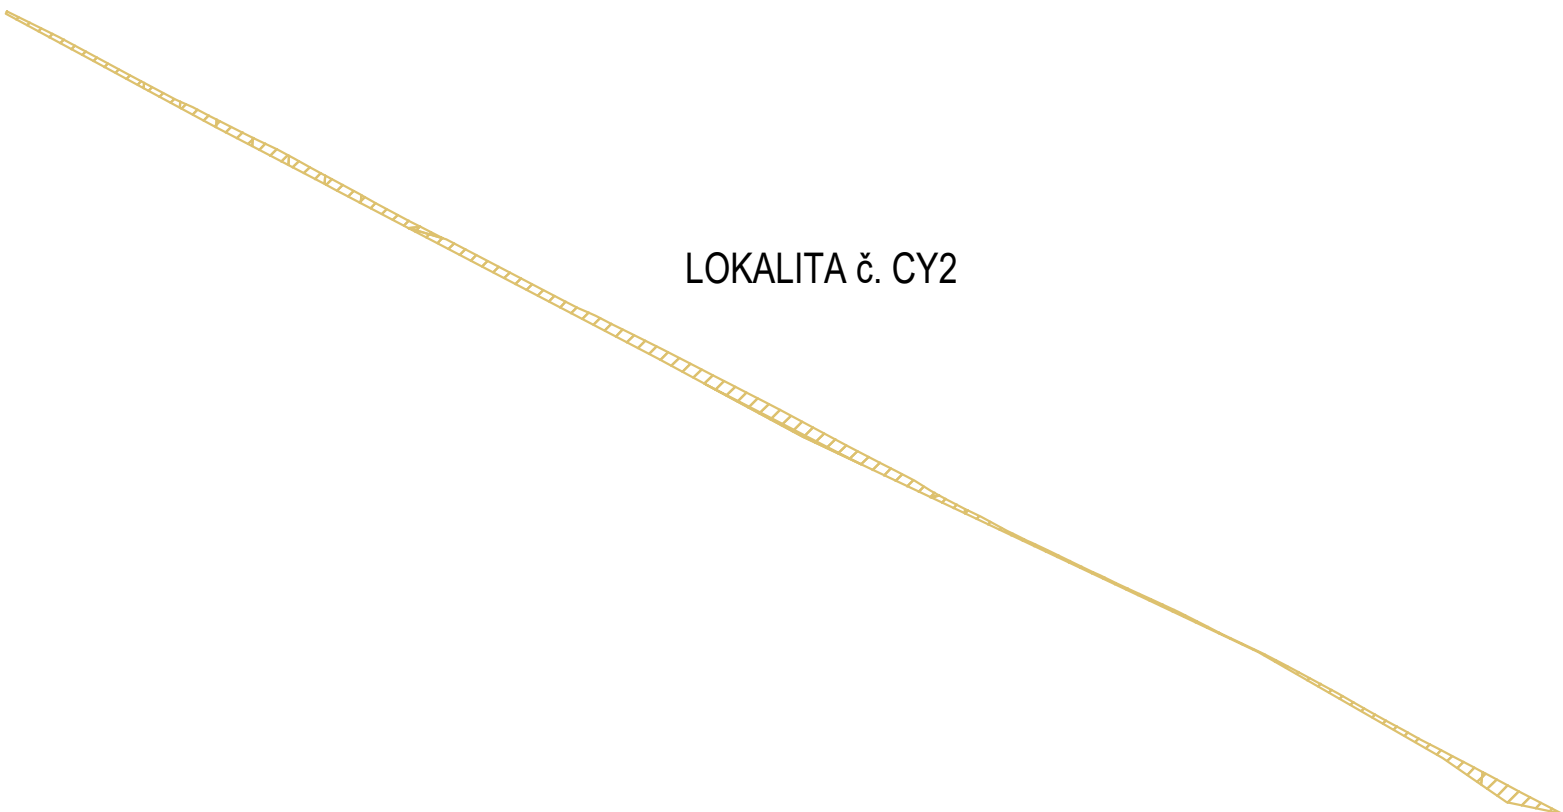

LOKALITA č. CY2

HRANICA BUDÚCEHO MOŽNÉHO POUŽITIA PP NA NEPOL'NOHOSPODÁRSKE ÚČELY
PLOCHA BUDÚCEHO MOŽNÉHO POUŽITIA PP NA NEPOL'NOHOSPODÁRSKE ÚČELY

HRANICA BUDÚCEHO MOŽNÉHO POUŽITIA LP NA NEPOL'NOHOSPODÁRSKE ÚČELY
PLOCHA BUDÚCEHO MOŽNÉHO POUŽITIA LP NA NEPOL'NOHOSPODÁRSKE ÚČELY

ZMENY A DOPLNKY č. 8

ÚPN-SÚ LIPTOVSKÝ TRNOVEC

NÁVRH

VÝKRES VYHODNOTENIA STAVEBNÝCH ZÁMEROV A INÝCH
NÁVRHOV NA POL'NOHOSPODÁRSKEJ P. A LPF - DOPLŇUJÚCI
NÁLOŽKA

M 1 : 2000

Výkres č. 07 - Výrez B0

OBSTARÁVATEĽ	:	Obec Liptovský Trnovec
SPRACOVATEĽ	:	Ing.arch. Ján Ďurica, Žiar 40, 032 05
HLAVNÝ RIEŠITEĽ	:	Ing. arch. Ján ĎURICA - autorizovaný architekt
		Žiar 40, 032 05
DÁTUM	:	2025