


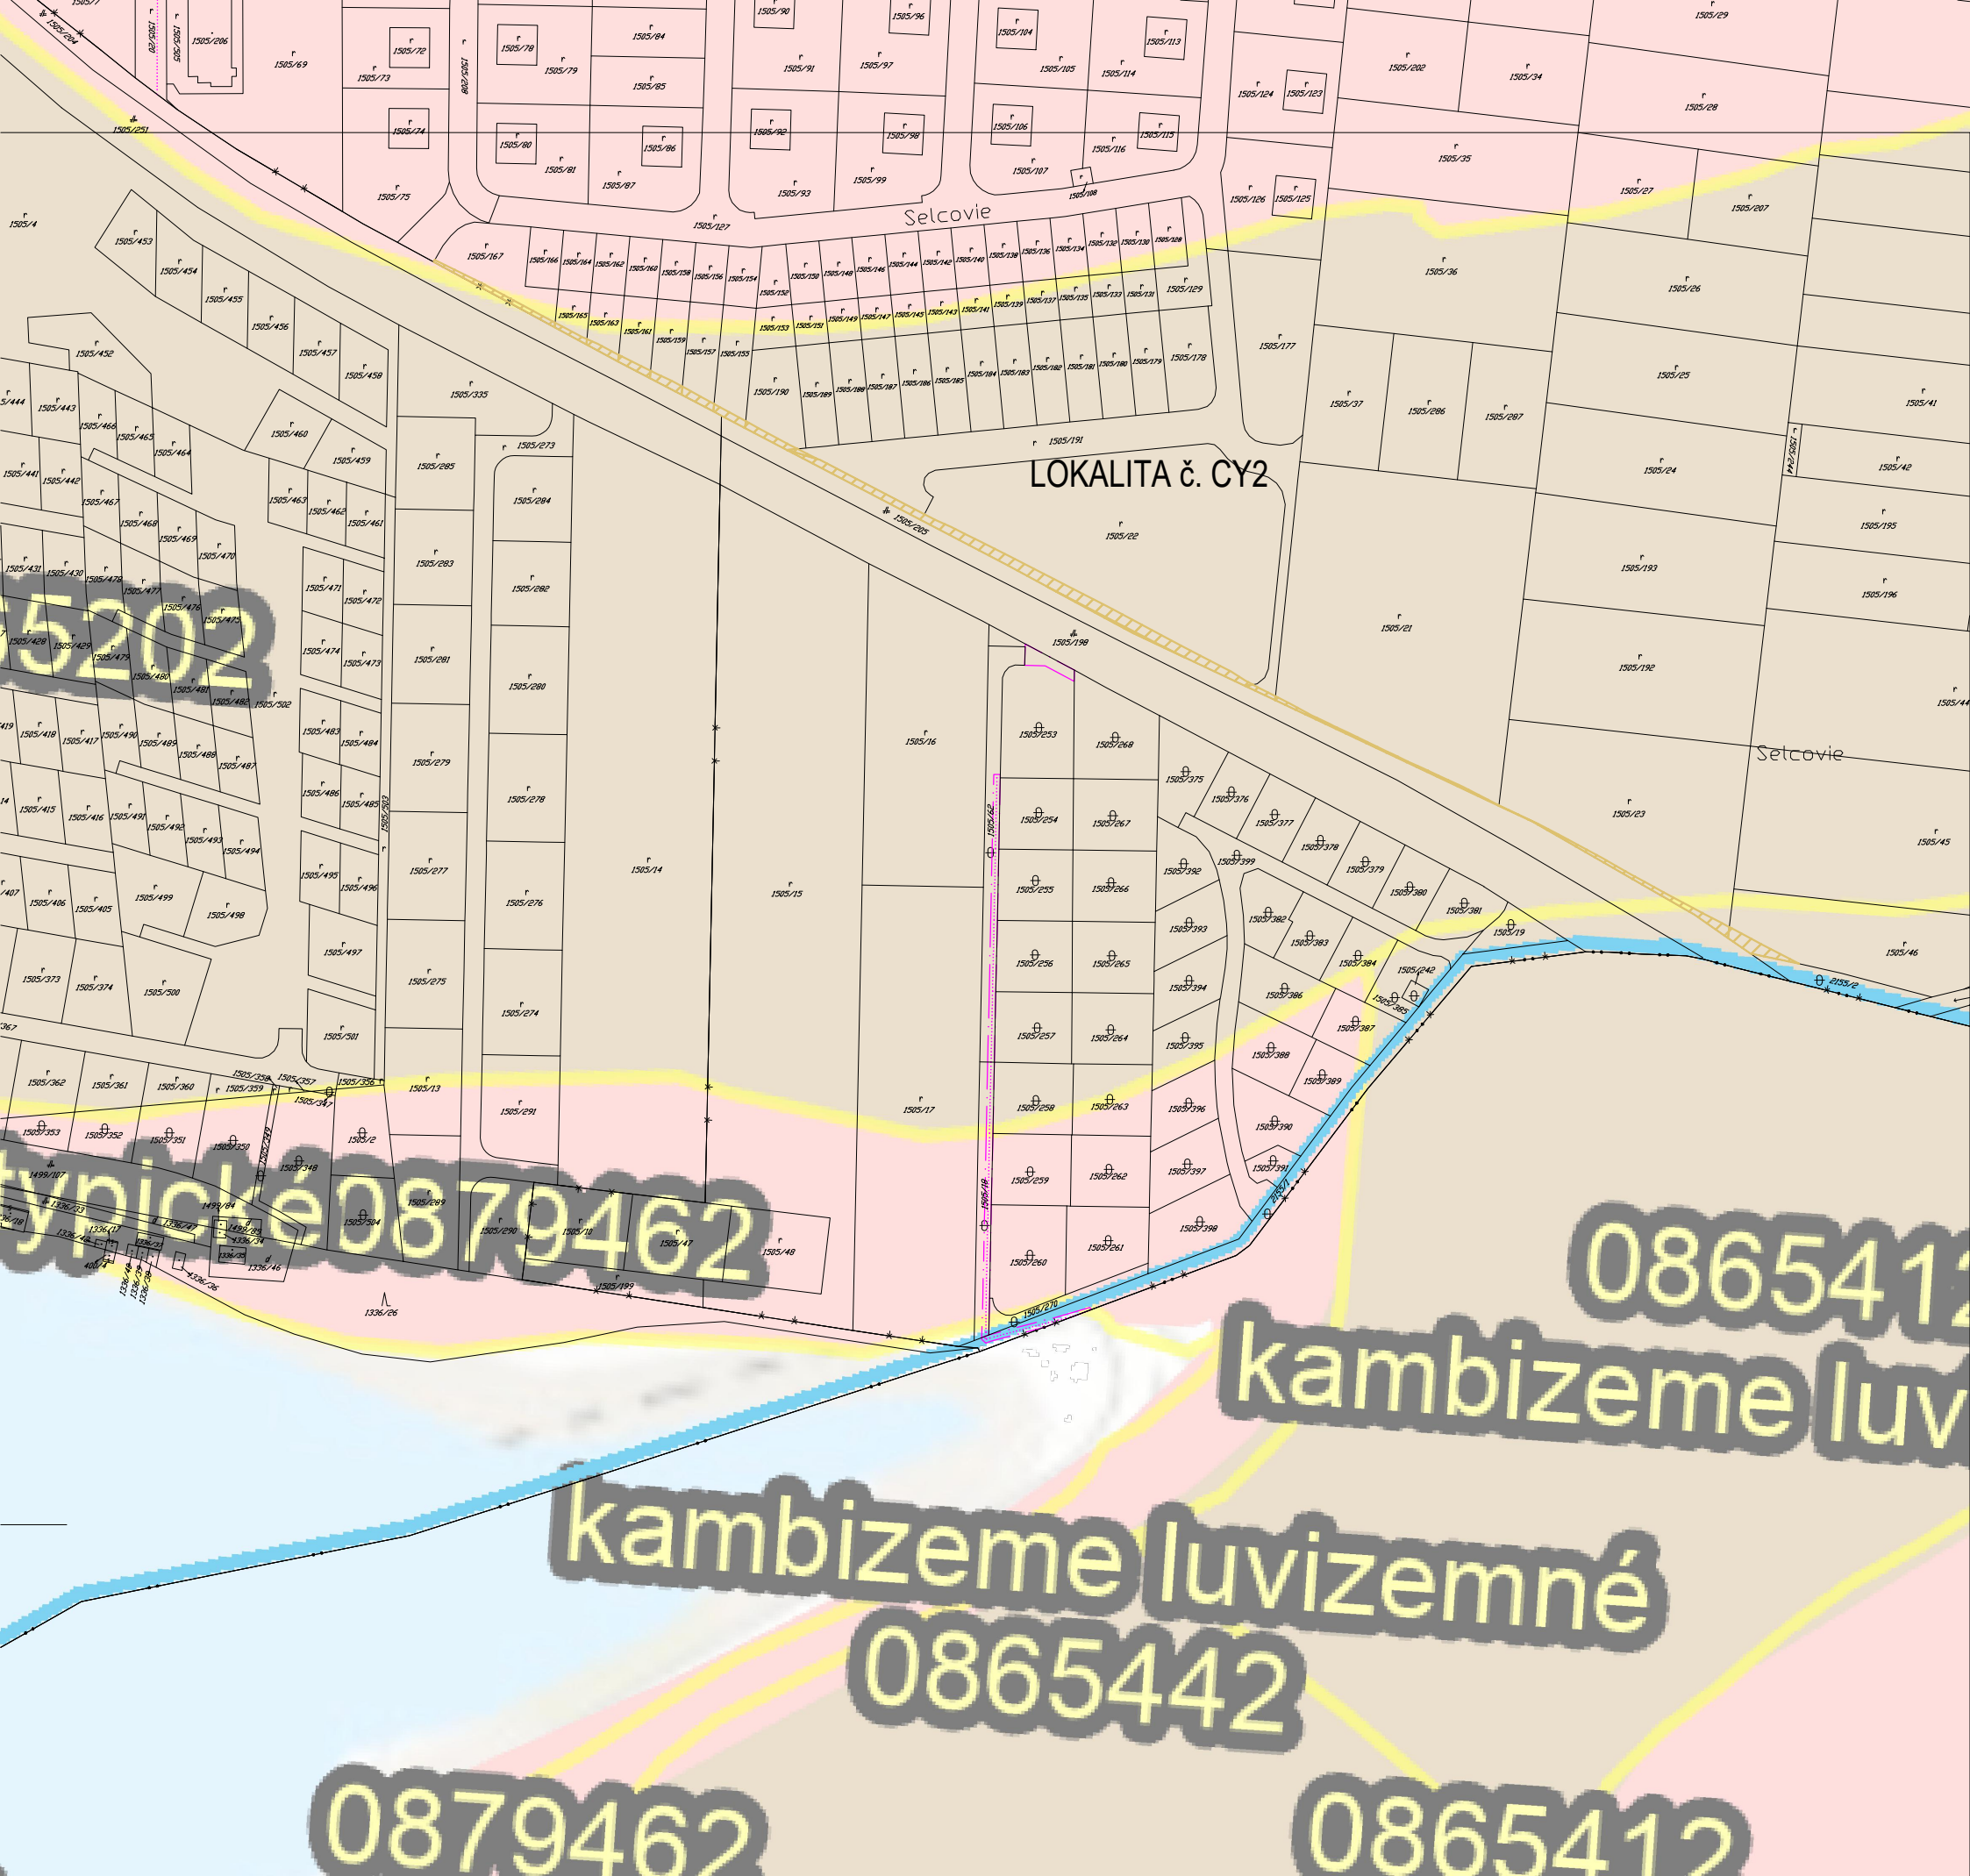

STAV	NÁVRH
	lesné porasty
	porasty rôznej drevinovej vegetácie
	trávne a bylinné porasty
	oráná pôdy
	podmácané lokality
	vodný tok
	zastavané územie obce
	poľnohospodárske účely
	lesy osobitného určenia
	ochranné lesy
	hospodárske lesy
	hranica a číslo BPEJ
	bonita
	meliorované pôdy
	skládka KO
	neopovolená skládka, R - rekultivácia
	vodčerná
	medzinárodné športisko ľadzu
	autocamping
	územie potenciálne na zosuvy
	zrosuvné územie
	chatová osada
	prírodná pamiatka v zriaďovanej Suchá dolina
	národné prírodné pamiatky
	národné prírodné pamiatky
	regionálny biokoridor
	miestny biokoridor
	interakčný prvok
	hranica vlastného územia TANAP
	hranica ochranného pásma TANAP
	biologická rezervácia a provincijnálne biocentrum
	lesopark
	chránený areál Ratkovje
	Senník
	poľné hnojisko
	výžarský vlek

Stav	Návrh	Výhľad	
			HRANICA KATASTRA
			HRANICA INTRAVILÁNU
			HRANICA PARCEL
			HRANICA STAVEBNÝCH OBVODOV
			HRANICA OCHRANNÝCH PÁSIEM VŠETKÉHO DRUHU
			HRANICA RIEŠENÉHO ÚZEMIA
			HRANICA BUDÚCEHO MOŽNÉHO POUŽITIA PP NA NEPOĽNOHOSPODÁRSKE ÚČELY
			PLOCHA BUDÚCEHO MOŽNÉHO POUŽITIA PP NA NEPOĽNOHOSPODÁRSKE ÚČELY
			ČÍSLO BPEJ A BONITA A HRANICE
			PLOCHY LÚK, PASIENKOV
			PLOCHY ORNEJ PÔDY
			PLOCHY LESOV
			PLOCHY ZÁHRAD
			PLOCHY CINTORÍNŮV
			VODNÉ PLOCHY A TOKY
			MELIORÁCIE
			JESTVUJÚCE SPEVNEŇ PLOCHY
			CESTA III. TRIEDY
			OBSLUŽNÉ KOMUNIKÁCIE
			PEŠIE KOMUNIKÁCIE A PRIESTRANSTVÁ
			HRANICA BUDÚCEHO MOŽNÉHO POUŽITIA LP NA NEPOĽNOHOSPODÁRSKE ÚČELY
			PLOCHA BUDÚCEHO MOŽNÉHO POUŽITIA LP NA NEPOĽNOHOSPODÁRSKE ÚČELY

ZMENY A DOPLNKY č. 8

ÚPN-SÚ LIPTOVSKÝ TRNOVEC

PODKLAD+NÁVRH

VÝKRES VYHODNOTENIA STAVEBNÝCH ZÁMEROV A INÝCH NÁVRHOV NA POĽNOHOSPODÁRSKEJ P. A LPF - DOPLŇUJÚCI PODKLAD+NÁLOŽKA

M 1 : 2000

Výkres č. 07 - Výrez B0

OBSTARÁVATEĽ : Obec Liptovský Trnovec
SPRACOVATEĽ : Ing.arch. Ján Ďurica, Žiar 40, 032 05
HLAVNÝ RIEŠITEĽ : Ing. arch. Ján ĎURICA - autorizovaný architekt
Žiar 40, 032 05
DÁTUM : 2025