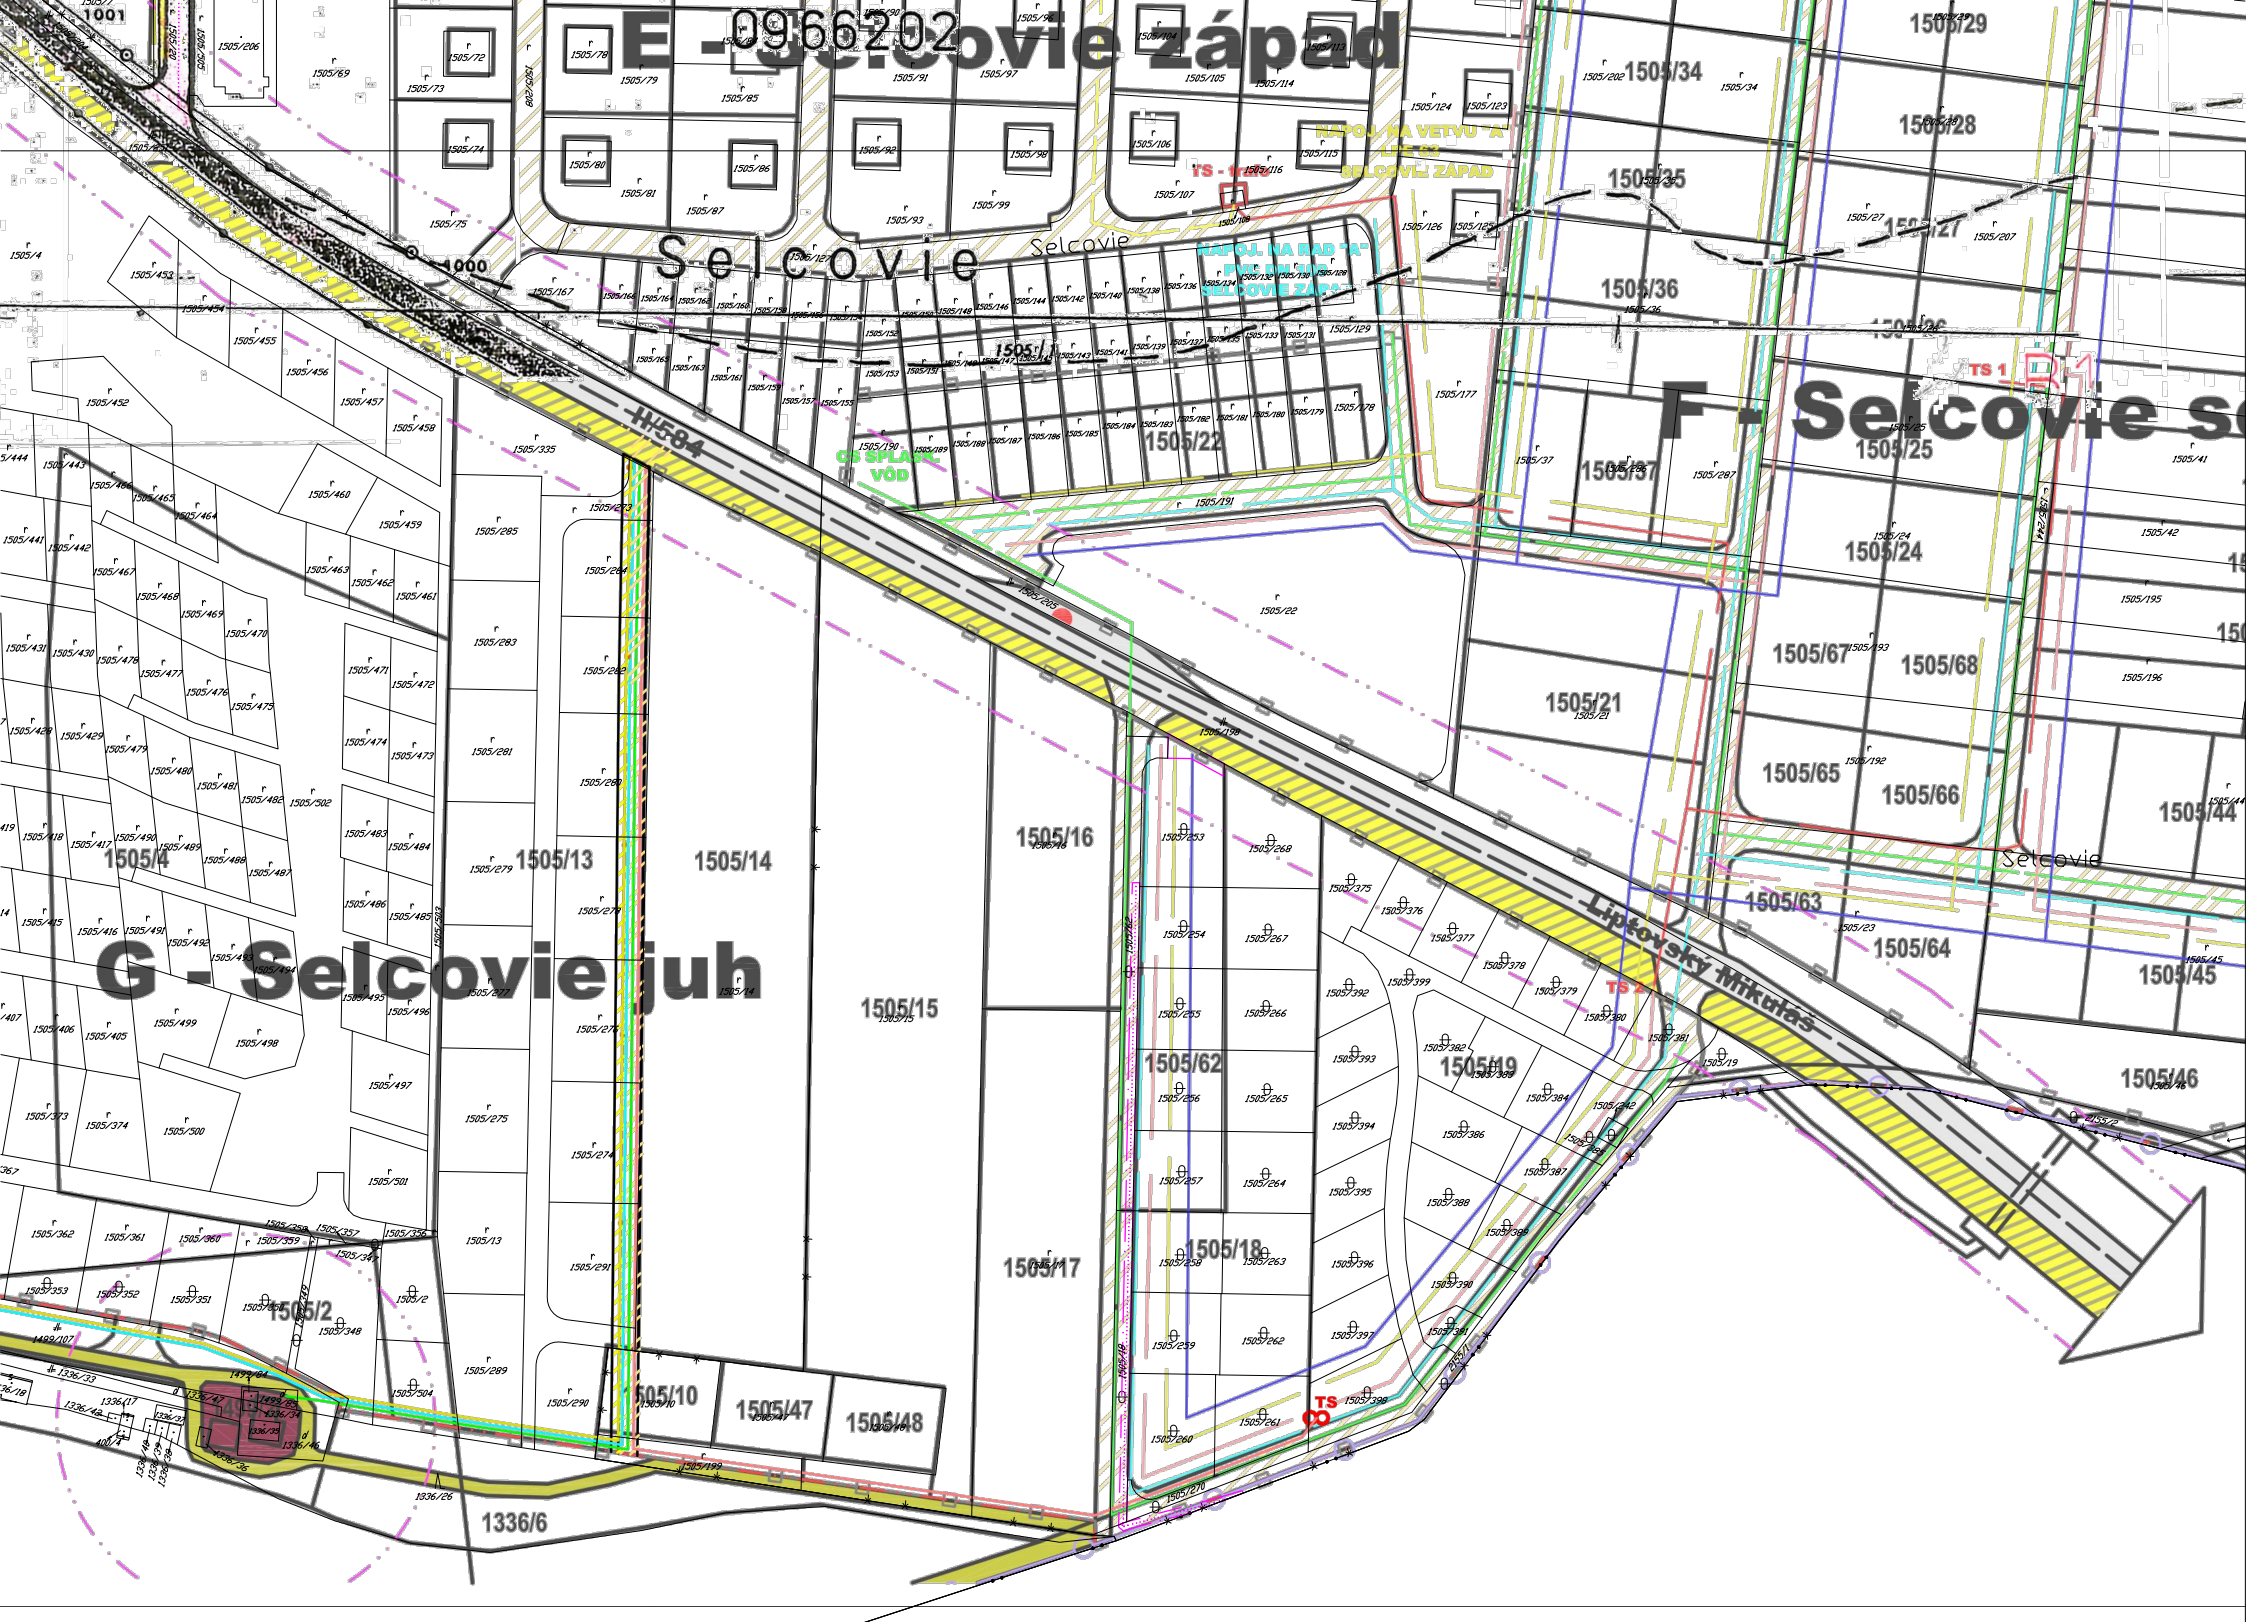

ZMENY A DOPLNKY č. 8

ÚPN-SÚ LIPTOVSKÝ TRNOVEC

PODKLAD V ZMYSLE ZaD č.1-7

VÝKRES RIEŠENIA VEREJNÉHO DOPRAVNÉHO VYBAVENIA
A VEREJNÉHO TECHNICKÉHO VYBAVENIA

M 1 : 2000 Výkres č. 04 - Výrez B0