
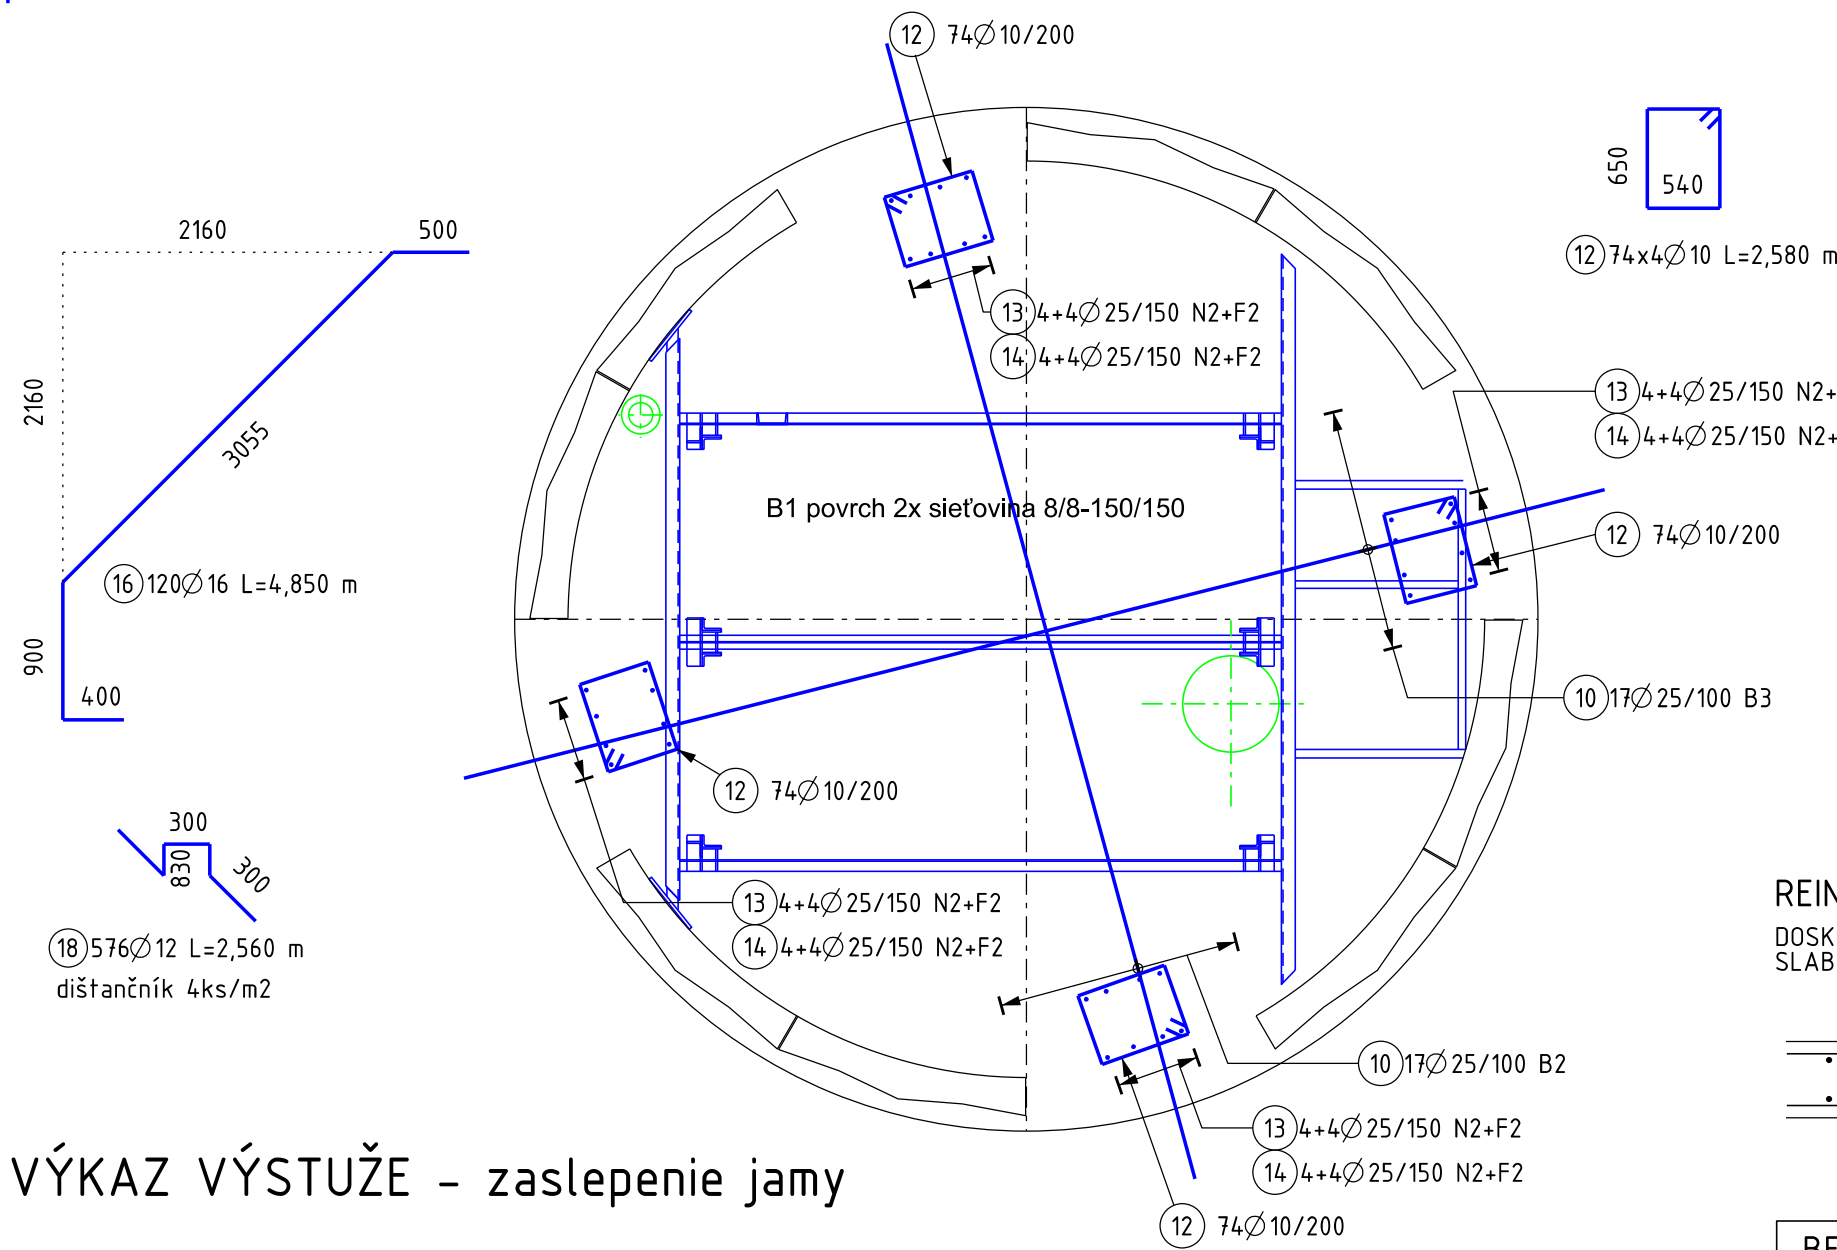
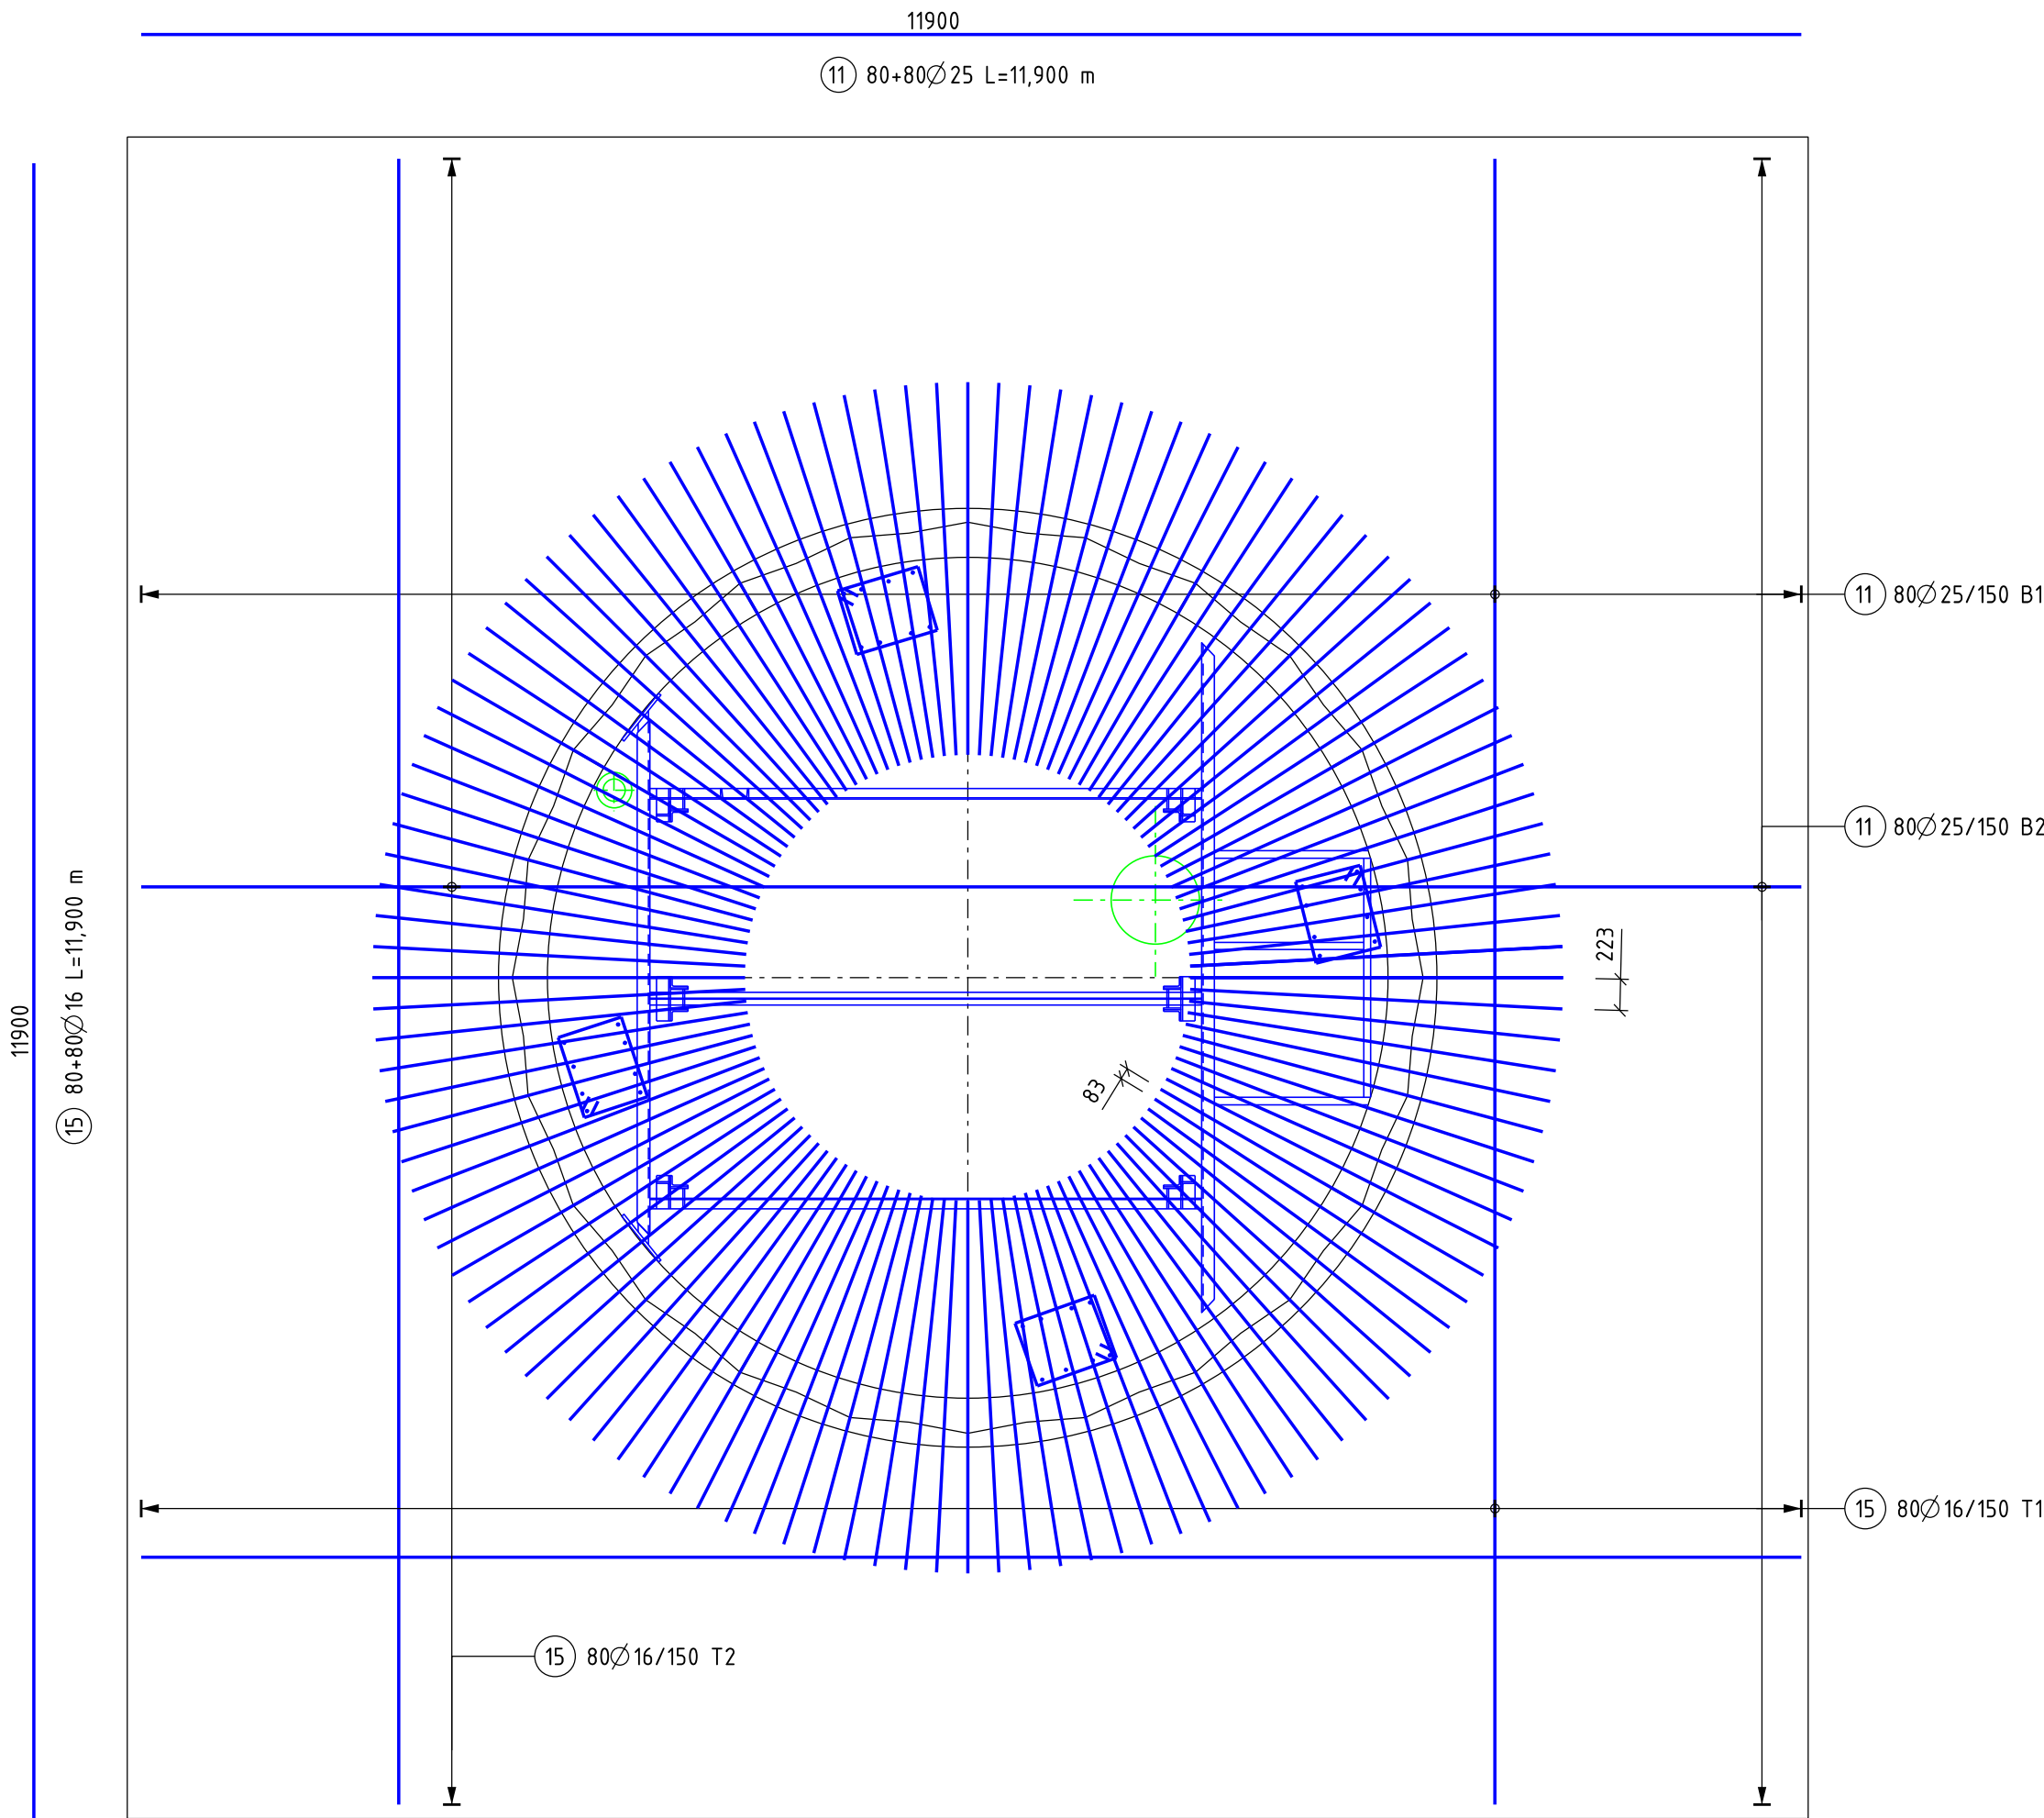


ZÁSLEPENIE JAMY

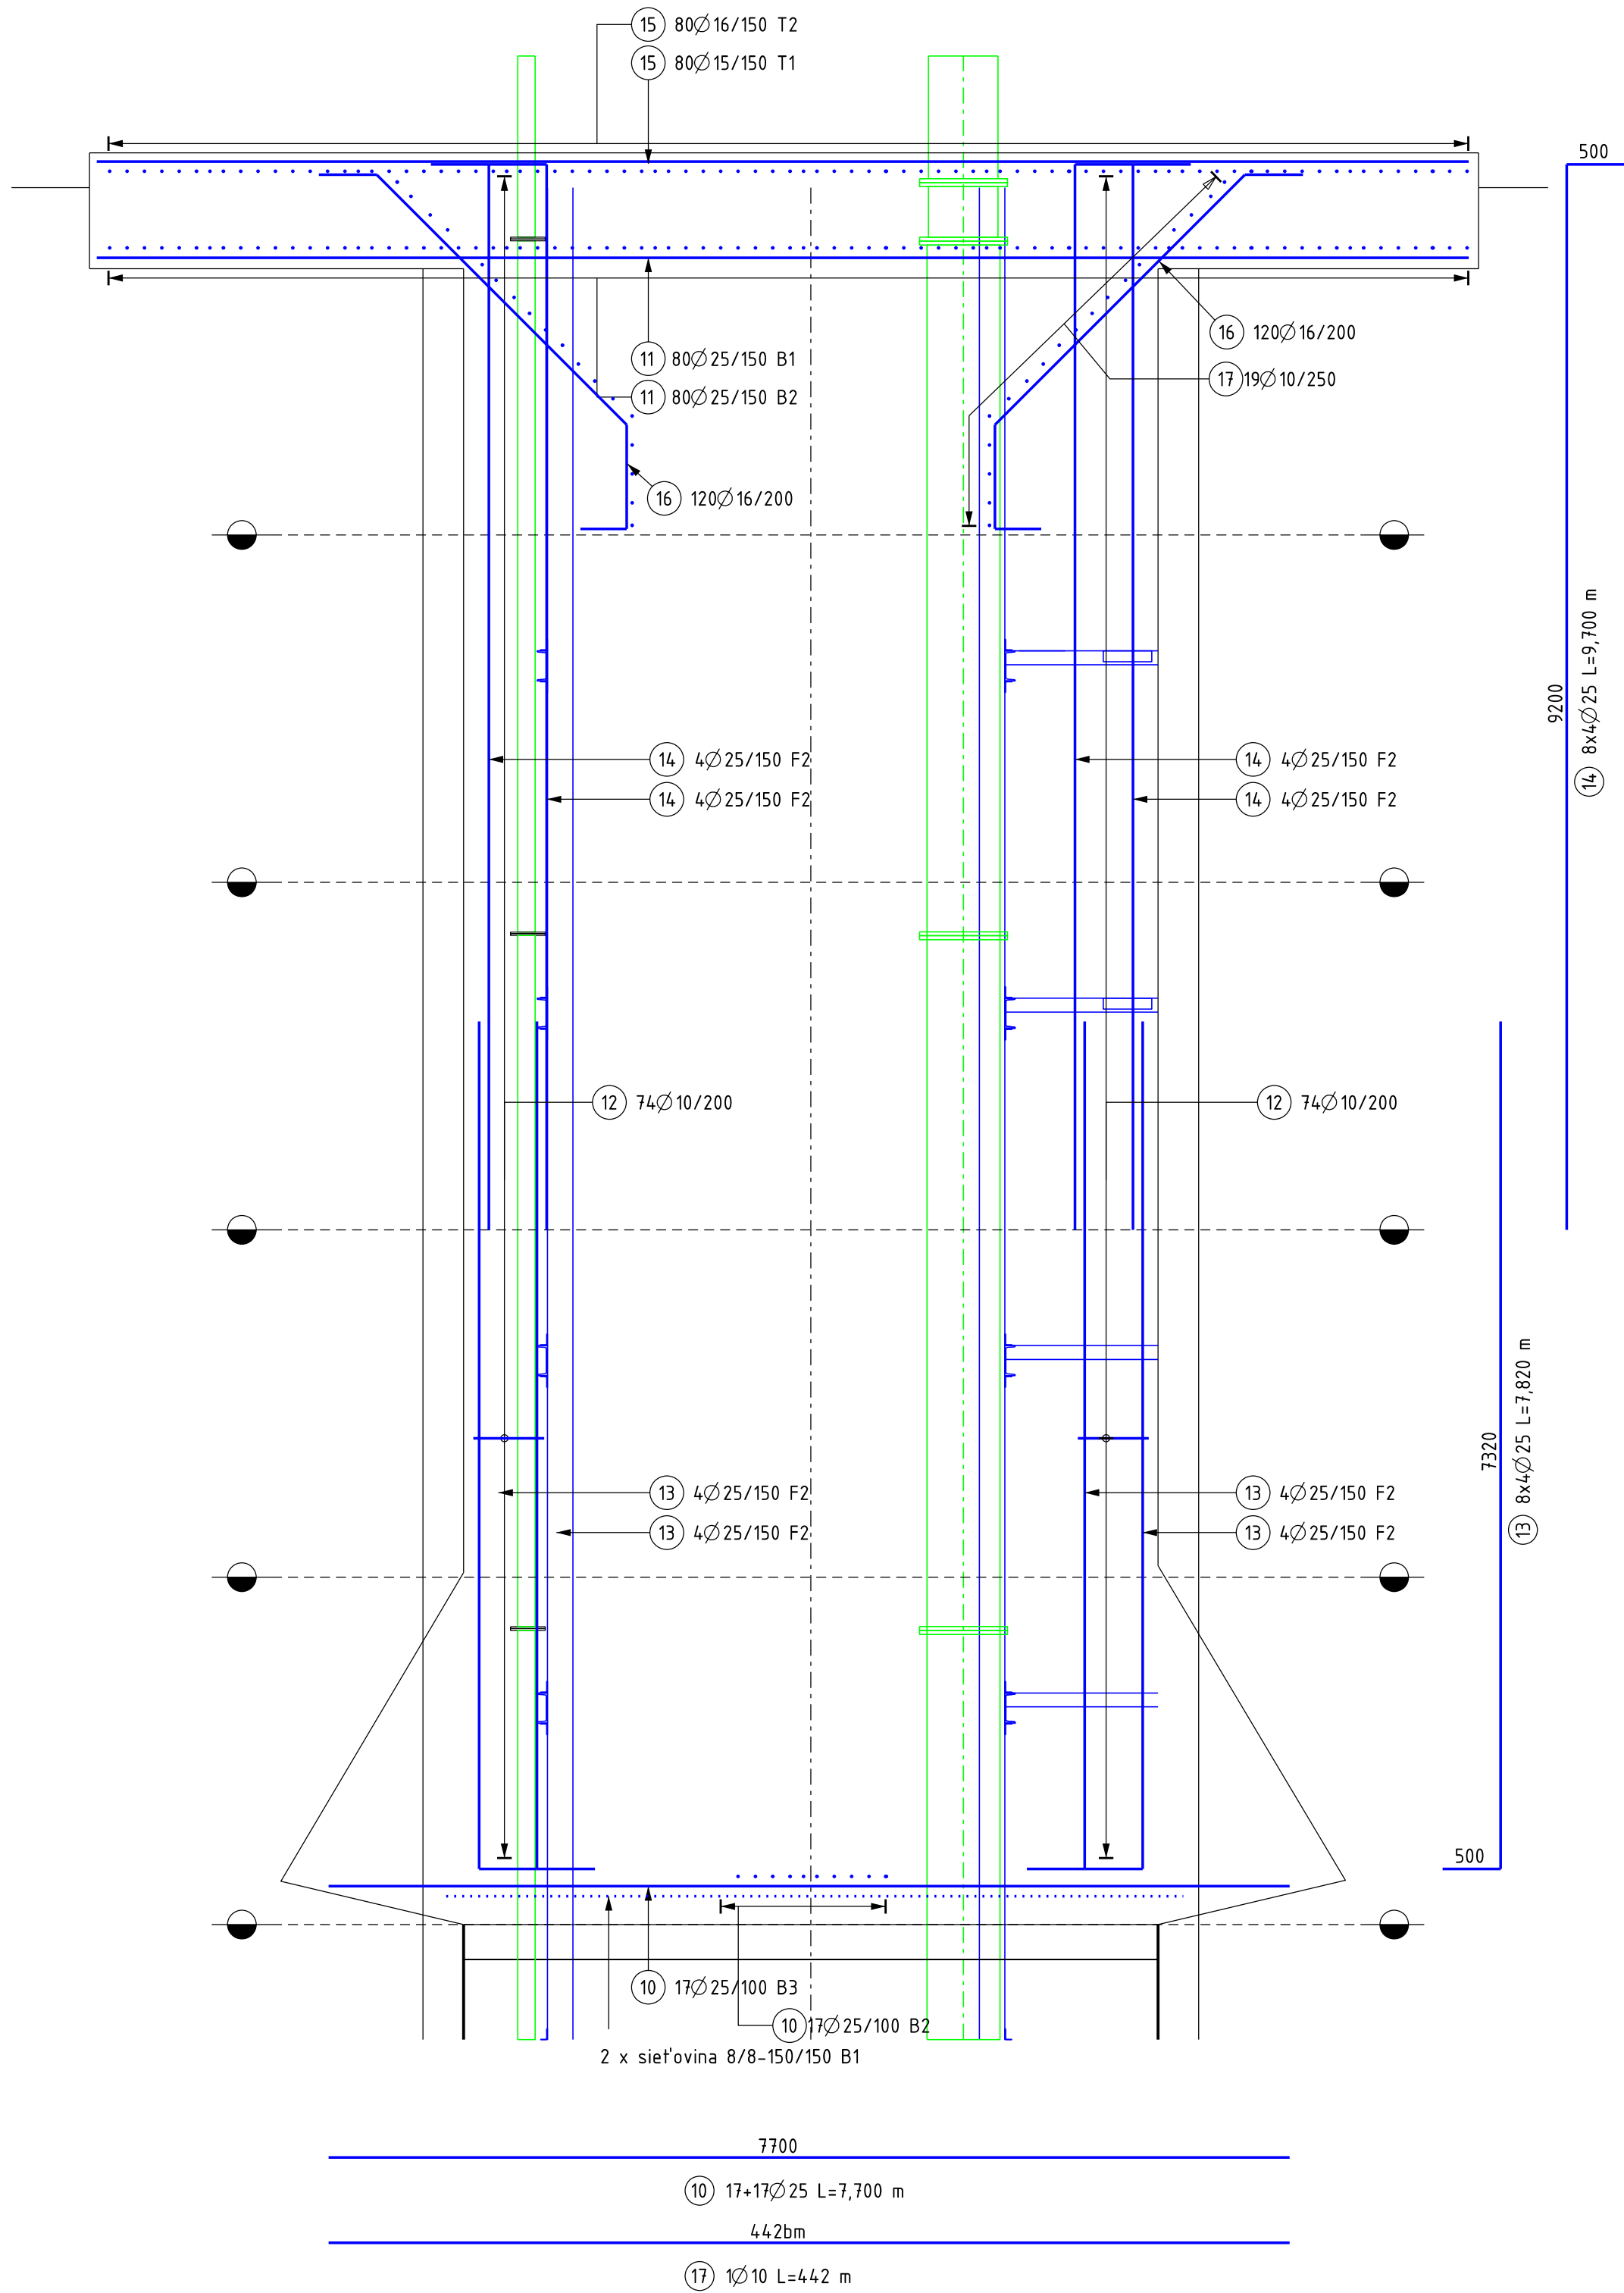


VÝKAZ VÝSTUŽE - zaslepenie jamy

p.č.	d	ks	dĺžka	celková dĺžka [m]				
-	[mm]	-	[m]	φ10	φ12	φ16	φ25	φ20
10	25	34	7,70				261,80	
11	25	160	11,90				1904,00	
12	296	10	2,58					
13	25	32	7,82				250,24	
14	25	32	9,70				310,40	
15	16	160	11,90			1904,00		
16	16	120	4,85			582,00		
17	10	1	442,00	442,00				
18	12	576	2,56		1474,56			
CELKOVÁ DĹŽKA [m]			442,0	1474,6	2486,0	2726,4	0,0	
JEDNOTKOVÁ HMOTNOSŤ [kg/m]			0,617	0,888	1,578	3,853	2,466	
HMOTNOSŤ [kg]			272,5	1309,1	3923,7	10506,0	0,0	
CELKOVÁ HMOTNOSŤ [kg]					16011,3			

VÝKAZ SIEŤOVINY - DNO

SIEŤ 8/8-150/150 B1- POVRCH - 70m2
HMOTNOSŤ TOTAL: 368,9 kg

REINFORCEMENT LAYERS / VRSTVY VÝSTUŽE

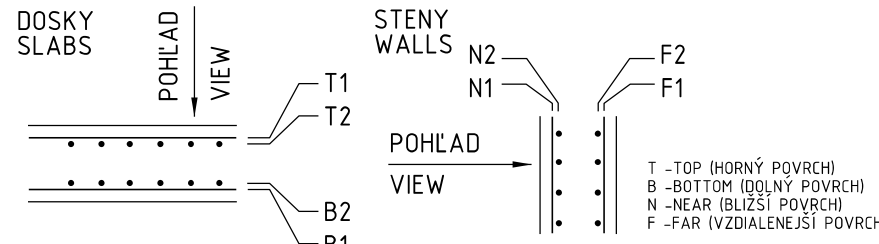

BETÓN CONCRETE	STN EN206-1-C30/37-XA1,XC2(SK)-C10,4-Dmax16-S3	PÁRE Č. 94
VÝSTUŽ REINFORCEMENT	Bst 500B KRYTIE VÝSTUŽE BETÓNOM: 50mm CONCRETE COVER	
OCEĽ STEEL	-	

C					
B					
A					
O	PROJEKT	11.202	sk Gaži	Ing. Jakub Kaščák	
ZMENA Revizor	POPIS / STUPEŇ PROJEKTU	INVESTOR Statika Stavieb, s.r.o.	MIESTO STAVBY SLOVMAG, a.s., Lubenik 263, Lubenik	OBJEKT Stavba	
ERBY STATIKA STAVIEB	STATIKA STAVIEB, s.r.o. Matajkova 8 040 11 Košice mobil: 0903 25 0000 mail: info@statikastavieb.sk www.statikastavieb.sk	STAVBA Príloha	Úprava ťažnej jamy č.3	ČÍSLO ZAKAZKY Project Number	11/23
ČASŤ List	STATIKA			MIERKA Scale	1:50
OBŠAH Drawing Name	ARMOVANIE ZASLEPENIA JAMY			FORMÁT Drawing Format	6x44
				ČÍSLO VÝKRESU Drawing Number	03
				ZMENA Revision	0

Tento dokument je duševným vlastníctvom spoločnosti ERBY-Statika Stavieb. Akékoľvek rozmnožovanie jeho časti alebo celku, alebo vyhotovenie alebo inaké použitie je povolené len so súhlasom majiteľa práv ERBY-Statika Stavieb.
This document is property of ERBY-Statika Stavieb company. Copying of this document and giving it to others and the use or communication of the contents thereof are forbidden without express authority.