


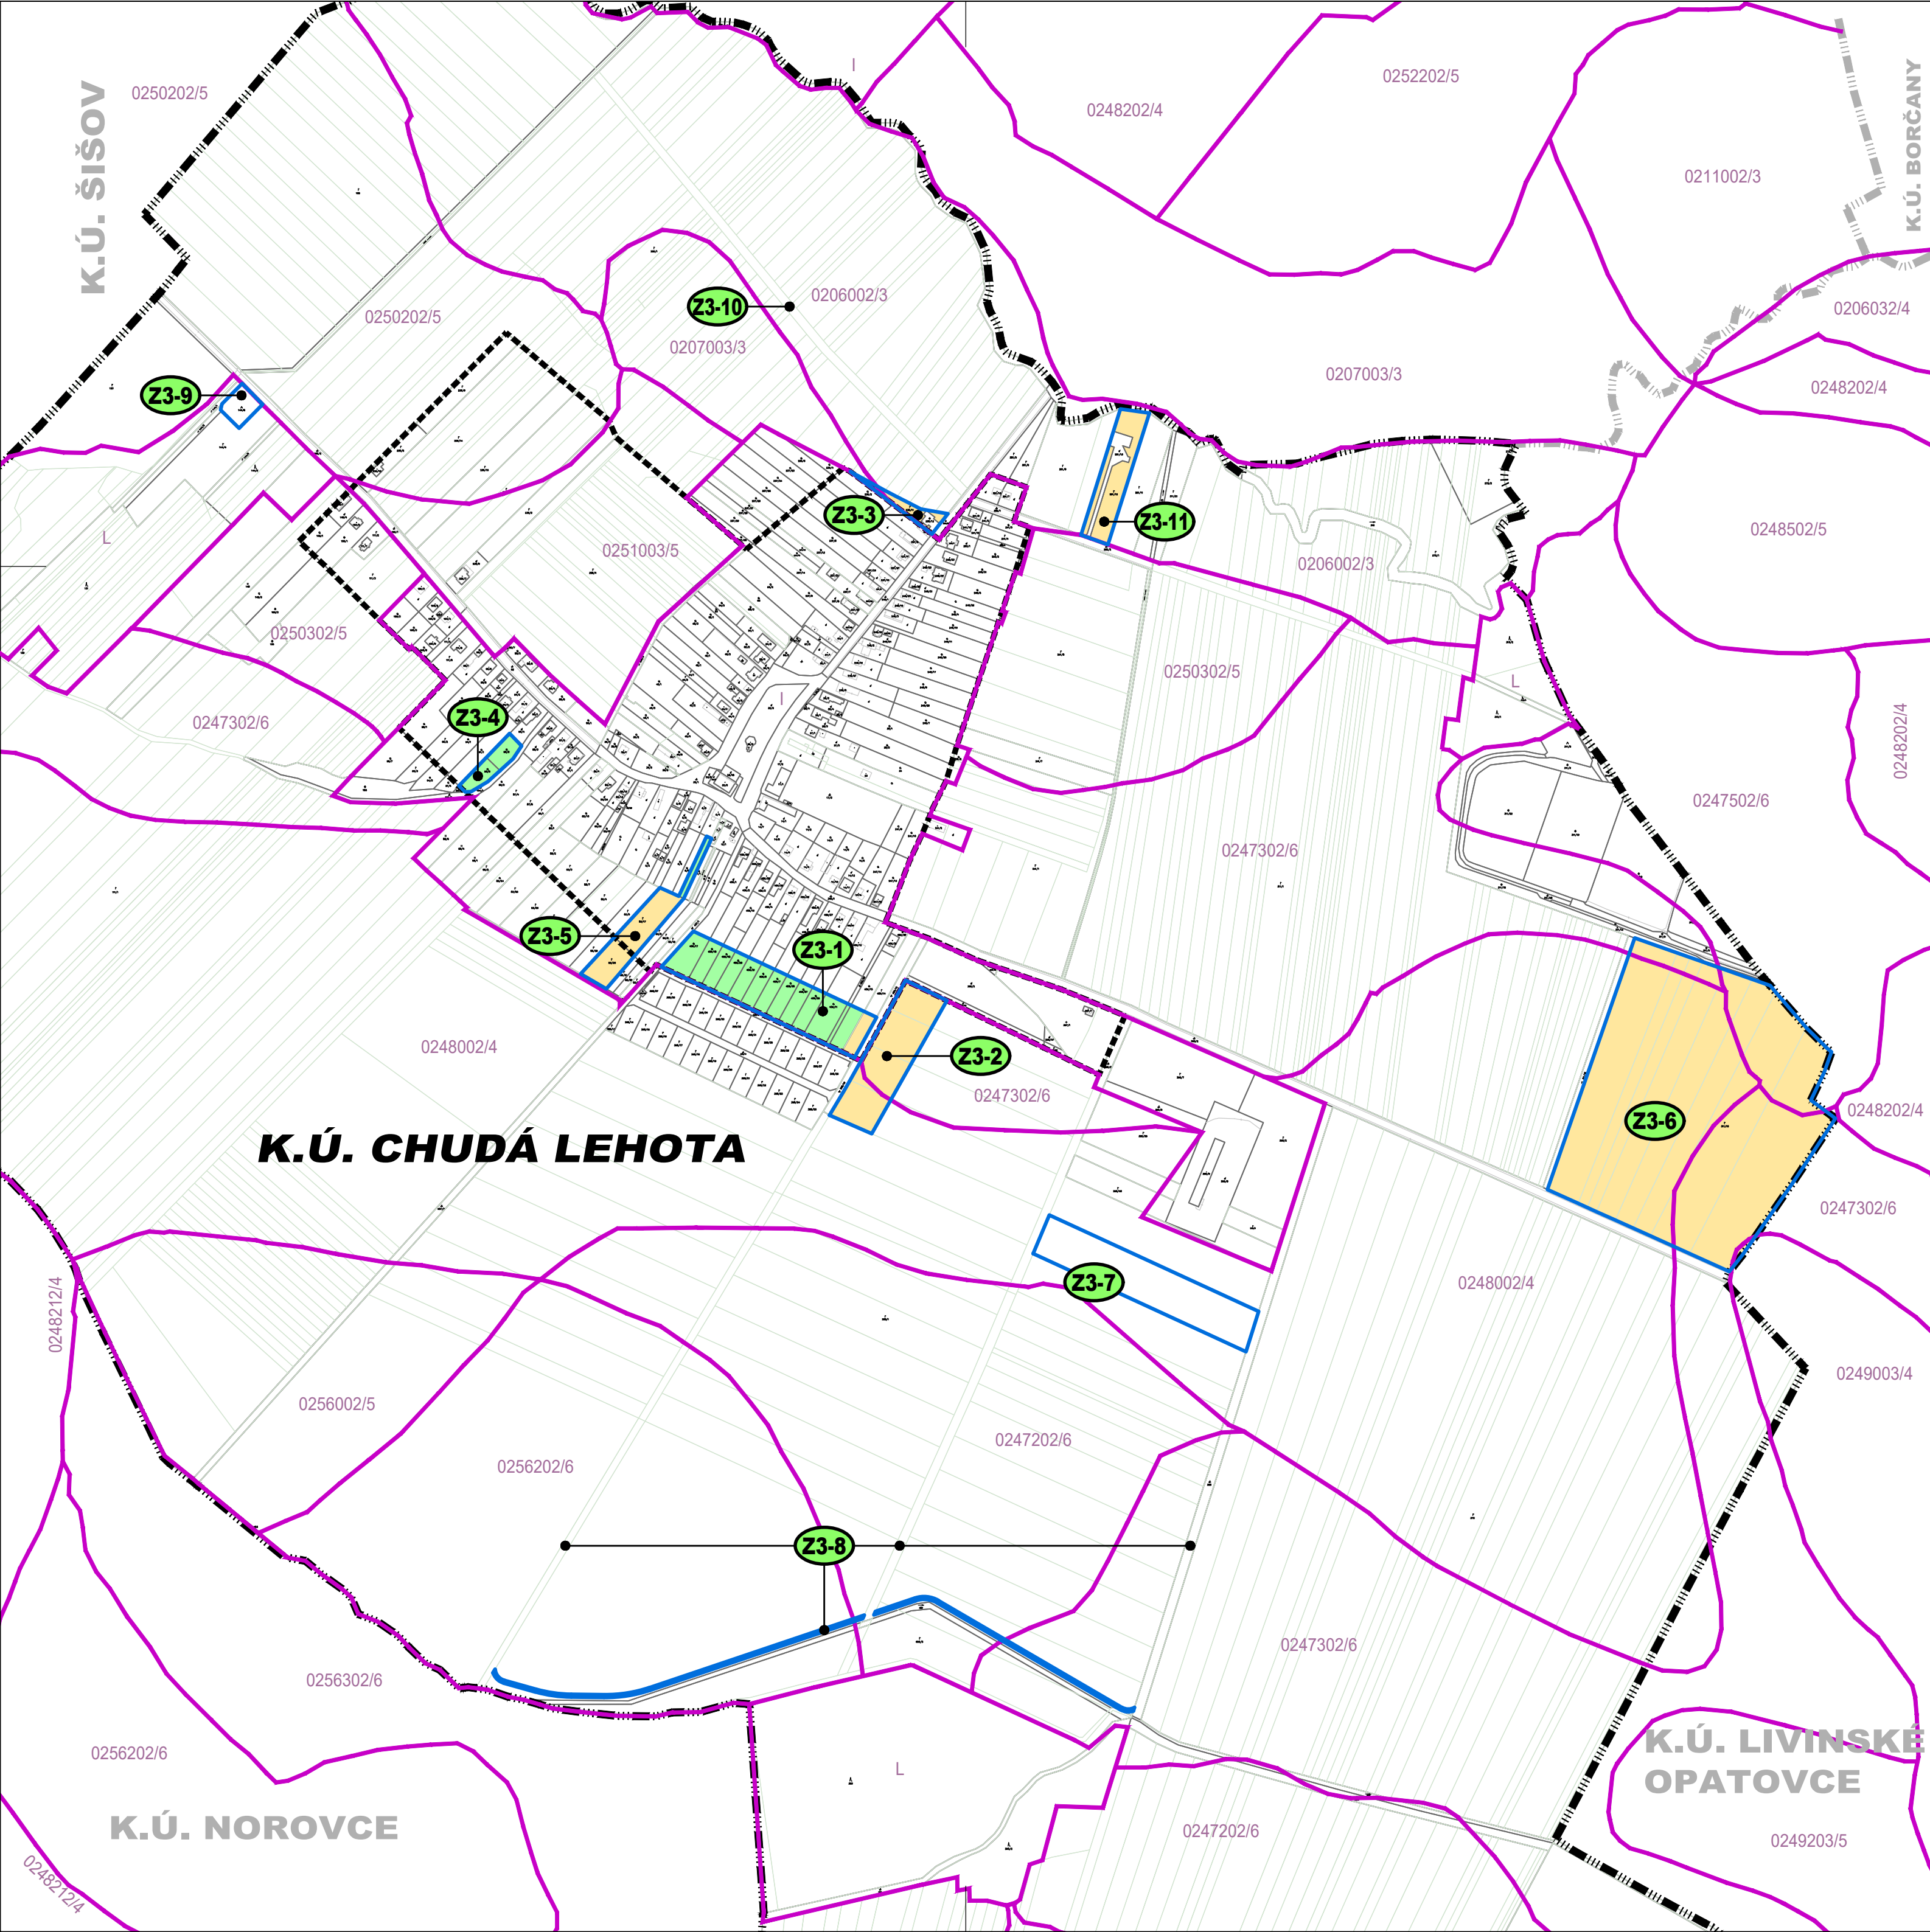

CHUDÁ LEHOTA


ÚZEMNÝ PLÁN OBCE

ZMENY A DOPLNKY Č. 3



LEGENDA

STAV	NÁVRH	
		HRANICA KATASTRÁLNEHO ÚZEMIA
		HRANICA ZASTAVANÉHO ÚZEMIA OBCE PODĽA KN
		HRANICE PARCEL C-KN
		HRANICE PARCEL E-KN
		HRANICA BPEJ
		ČÍSLO BPEJ / SKUPINA KVALITY PÔDY
		ZÁBER PP - ORNÁ PÔDA
		ZÁBER PP - ZÁHRADA
		BEZ ZÁBERU PP

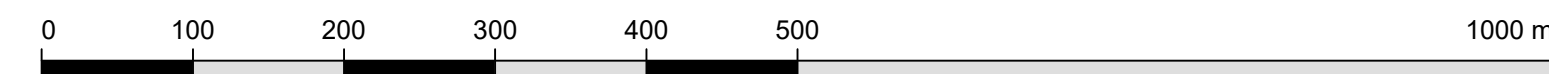

OBSTARÁVATEĽ: Obec Chudá Lehota Chudá Lehota č. 21 956 38 Šišov	SPRACOVATEĽ: archpoint s.r.o., Nové Mesto n/V Ing. arch. Robert Kimle (2326 AA) Ing. arch. Martin Fabian (2322 AA)	 www.archpoint.sk
NÁZOV ÚLOHY: Územný plán obce Chudá Lehota Zmeny a doplnky č. 3		
KRAJ: Trenčiansky		
OKRES: Bánovce nad Bebravou		
MIERKA: 1:5 000		
FORMÁT: 6 A4		
DÁTUM: September 2025		
NÁZOV VÝKRESU: VYHODNOTENIE ZÁBEROV POĽNOHOSPODÁRSKEJ PÔDY PRI ZaD Č. 3		

