

CHUDÁ LEHOTA

ÚZEMNÝ PLÁN OBCE

ZMENY A DOPLNKY Č. 3



K.Ú. ŠÍŠOV

K.Ú. BORČANY

K.Ú. CHUDÁ LEHOTA

K.Ú. LIVINSKÉ
OPATOVCE


K.Ú. NOROVCE

K.Ú. SOLČIANKY

K.Ú. NADLICE

LEGENDA

STAV	NÁVRH	
		VODOVOD
		STUDŇA - VODNÝ ZDROJ
		ČERPACIA STANICA VODOVODU
		VODOJEM
		KANALIZÁCIA SPLAŠKOVÁ - GRAVITAČNÁ
		KANALIZÁCIA SPLAŠKOVÁ - VÝTLAK
		ČOV
		ELEKTRICKÉ VZDUŠNÉ VN VEDENIE 22 kV
		OCHRANNÉ PÁSMO ELEKTRICKÉHO VZDUŠNÉHO VN VEDENIA 22 kV
		ELEKTRICKÉ PODZEMNÉ VN K VEDENIE 22 kV
		ELEKTRICKÉ VZDUŠNÉ VN VEDENIE 22 kV NA ZRUŠENIE
		ELEKTRICKÉ PODZEMNÉ NN VEDENIE 0,4 kV + CHRÁNIČKA
		TRAFOSTANICA
		TRAFOSTANICA NA ZRUŠENIE
		NAVROHOVANÉ ROZVOJOVÉ LOKALITY A ZÁMERY V ZAD Č. 3
		EXISTUJÚCE OBJEKTY
		HRANICA KATASTRÁLNEHO ÚZEMIA CHUDÁ LEHOTA
		HRANICA OSTATNÝCH KATASTRÁLNYCH ÚZEMÍ
		HRANICA ZASTAVANÉHO ÚZEMIA OBCE
		HRANICE PARCEL C-KN
		HRANICE PARCEL E-KN
		VODNÉ TOKY

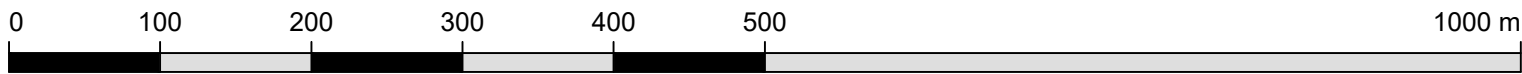

OBSTARÁVATEL: Obec Chudá Lehota Chudá Lehota č. 21 956 38 Šišov	SPRACOVATEL: archpoint s.r.o., Nové Mesto n/V Ing. arch. Robert Kimle (2326 AA) Ing. arch. Martin Fabian (2322 AA)	
NÁZOV ÚLOHY: Územný plán obce Chudá Lehota Zmeny a doplnky č. 3		
KRAJ: Trenčiansky		
OKRES: Bánovce nad Bebravou		Č. VÝKRESU:
MIERKA: 1:5 000		
FORMÁT: 9 A4		
DÁTUM: September 2025		
NÁZOV: VEREJNÉ TECHNICKÉ VYBAVENIE OBCE -		
VÝKRESU: RIEŠENIE ZAD Č. 3		