


CHUDÁ LEHOTA

ÚZEMNÝ PLÁN OBCE

ZMENY A DOPLNKY Č. 3

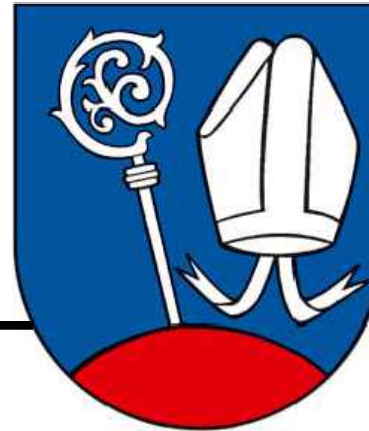

K.Ú. ŠIŠOV

K.Ú. BORČANY

K.Ú. CHUDÁ LEHOTA

K.Ú. LIVINSKÉ
OPATOVCE


K.Ú. NOROVCE

K.Ú. SOLČIANKY

K.Ú. NADLICE

LEGENDA

STAV	NÁVRH
	CESTY III. TRIEDY
	OCHRANNÉ PÁSMA CIEST
	MIESTNE CESTY SPEVNENÉ
	POLNÉ A LESNÉ CESTY
	CHODNIKY
	REKREAČNÝ CHODNÍK A CYKLOCHODNÍK
	LEMOVANÝ STROMOVOU ALEJOU - VPS
	CYKLOTURISTICKÉ TRASY
	PARKOVISKO
	ZASTÁVKY HROMADNEJ DOPRAVY
	NAVROVANÉ ROZVOJOVÉ LOKALITY A ZÁMERY V ZÁD Č. 3
	EXISTUJÚCE OBJEKTY
	HRANICA KATASTRÁLNEHO ÚZEMIA CHUDÁ LEHOTA
	HRANICE OSTATNÝCH KATASTRÁLNYCH ÚZEMÍ
	HRANICA ZASTAVANÉHO ÚZEMIA OBCE
	HRANICE PARCEL C-KN
	HRANICE PARCEL E-KN
	VODNÉ TOKY

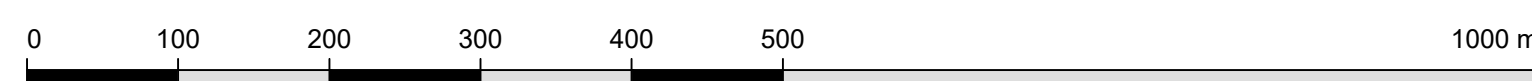

OBSTARÁVATEL: Obec Chudá Lehota Chudá Lehota č. 21 956 38 Šišov	SPRACOVATEL: archpoint s.r.o., Nové Mesto n/V Ing. arch. Robert Kimle (2326 AA) Ing. arch. Martin Fabian (2322 AA)	 www.archpoint.sk
NÁZOV ÚLOHY: Územný plán obce Chudá Lehota Zmeny a doplnky č. 3		
KRAJ: Trenčiansky	OKRES: Bánovce nad Bebravou	 Č. VÝKRESU: 4a
MIERKA: 1:5 000	FORMÁT: 9 A4	
DÁTUM: September 2025	NÁZOV: VEREJNÉ DOPRAVNÉ VYBAVENIE OBCE -	
VÝKRESU: RIEŠENIE ZÁD Č. 3		