

CHUDÁ LEHOTA  
ÚZEMNÝ PLÁN OBCE  
ZMENY A DOPLNKY Č. 3



K.Ú. ŠIŠOV

K.Ú. BORČANY

ZÁVÄZNÉ FUNKČNÉ ČLENENIE PLOCH

- A PLOCHY BÝVANIA  
B PLOCHY OBČIANSKEJ VYBAVENOSTI  
C PLOCHY ZELENÉ  
D PLOCHY VÝROBY  
E PLOCHA REGIONÁLNEJ SKLÁDKY TUHÉHO KOMUNÁLNEHO ODPADU  
F DOPRAVNÉ PLOCHY  
G PLOCHY LEŠOV  
H PLOCHY POĽNOHOSPODÁRSKEJ PÓDY  
I ŠPORTOVÉ PLOCHY

PREHLAD OBČIANSKEJ VYBAVENOSTI

- 1 OBECNÝ ÚRAD + KULTÚRNY DOM  
2 POHOSTINSTVO  
3 DOM SMÚTKU, CINTORÍN  
4 RÍMSKOKATOLICKÝ KOSTOL  
5 ŠATNE FUTBALOVÉHO IHRISKA  
6 FUTBALOVÉ IHRISKO  
7 DETSKÉ IHRISKO  
8 OBECNÝ PARK

K.Ú. CHUDÁ LEHOTA

K.Ú. LIVINSKÉ  
OPATOVCE

K.Ú. SOLČIANKY


K.Ú.  
NADLICE

LEGENDA

| STAV | NÁVRH | VÝHLAD                                          |
|------|-------|-------------------------------------------------|
|      |       | HRANICA KATASTRÁLNEHO ÚZEMIA CHUDÁ LEHOTA       |
|      |       | HRANICE OSTATNÝCH KATASTRÁLNYCH ÚZEMÍ           |
|      |       | HRANICA ZASTAVANÉHO ÚZEMIA OBCE PODĽA KN        |
|      |       | HRANICE PARCEL C-KN                             |
|      |       | HRANICE PARCEL E-KN                             |
|      |       | OCHRANNÉ PÁSMA                                  |
|      |       | OBYTNÉ PLOCHY A BUDOVY                          |
|      |       | PLOCHY A BUDOVY OBČIANSKEJ VYBAVENOSTI          |
|      |       | VÝROBNÉ PLOCHY                                  |
|      |       | ŠPORTOVÉ PLOCHY                                 |
|      |       | ZÁHRADY A SADY                                  |
|      |       | VEREJNÝ PARK                                    |
|      |       | EKOSTABILIZAČNÁ VEGETÁCIA                       |
|      |       | BIOCENTRUM REGIONÁLNEHO VÝZNAMU Č. 98 - LIVINA  |
|      |       | BIOKORIDORY MIESTNEHO VÝZNAMU                   |
|      |       | REGIONÁLNA SKLÁDKA KOMUNÁLNEHO ODPADU           |
|      |       | PLOCHY PRE PESTOVANIE KVETOV, ZELENINY, OVOCIA  |
|      |       | ORNÁ PÓDA                                       |
|      |       | TRVALÉ TRÁVNE PORASTY                           |
|      |       | LESY                                            |
|      |       | PLOCHY CINTORÍNOV                               |
|      |       | OSTATNÉ PLOCHY                                  |
|      |       | KOSTOL                                          |
|      |       | POMNÍKY, BOŽIE MUKY, PRÍCESTNÉ PLASTIKY         |
|      |       | VODNÉ TOKY                                      |
|      |       | CESTY III. TRIEDY                               |
|      |       | MIESTNE CESTY SPEVNENÉ                          |
|      |       | POĽNÉ A LESNÉ CESTY                             |
|      |       | CHODNÍKY                                        |
|      |       | PARKOVIŠKO                                      |
|      |       | CYKLOTURISTICKÉ TRASY                           |
|      |       | ZASTÁVKY HROMADNEJ DOPRAVY                      |
|      |       | ELEKTRICKÉ VZDUŠNÉ VN VEDENIE 22 kV             |
|      |       | ELEKTRICKÉ PODZEMNÉ VNK VEDENIE 22 kV           |
|      |       | ELEKTRICKÉ VZDUŠNÉ VN VEDENIE 22 kV NA ZRUŠENIE |
|      |       | TRAFOSTANICA                                    |
|      |       | TRAFOSTANICA NA ZRUŠENIE                        |
|      |       | STUDŇA - VODNÝ ZDROJ                            |
|      |       | ČERPACIA STANICA VODOVODU                       |
|      |       | VODOJEM                                         |
|      |       | ČOV                                             |
|      |       | HYDROMELIORÁCIE - ODVODNENIE                    |

ZOZNAM VEREJNOPROSPEŠNÝCH STAVIEB

- ZLEPŠENIE ŠÍRKOVÉHO A SMEROVÉHO USPORIADANIA PRIETAHU CESTY Č. 1847 OBČOU A Miestnych komunikácií v úseku od východného okraja cintorína po napojenie na cestu č. 1847 v dĺžke cca. 460 m a v úseku pozdĺž západnej strany kostola v dĺžke cca. 200 m vrátane obojstranných chodníkov a verejných odstavňových plôch
- ZASTÁVKOVÉ (VYBOČOVACIE) PRIUHY AUTOBUSOVÝCH ZASTÁVOK
- ZARIADENIA TECHNICKÉJ VYBAVENOSTI - SPLAŠKOVÁ KANALIZÁCIA GRAVITAČNÁ V DĹŽKE cca. 1750 m, SPLAŠKOVÁ KANALIZÁCIA TLAKOVÁ V DĹŽKE cca. 300 m, ČERPACIA STANICA KANALIZÁCIE, NOVÉ TRAFOSTANICE PRE NAVRHOVANÚ VÝSTAVBU, REKONŠTRUKCIA A ZVÝŠENIE VÝKONU EXISTUJÚCICH TRAFOSTANÍC
- OBECNÉ ŠPORTOVÉ IHRISKÁ ZA OBECNÝM ÚRADOM
- PRÍSTUPOVÁ KOMUNIKÁCIA A TECHNICKÁ VYBAVENOSŤ PRE NOVÉ OBYTNÉ LOKALITY
- PRELOŽKA VZDUŠNÉHO ELEKTRICKÉHO VN VEDENIA KÁBLOM PO SEVERNOM OKRAJI LOKALITY ÁLEJ
- KIOSKOVÁ TRAFOSTANICA A VN K NEJ NA ZÁPADNOM OKRAJI LOKALITY ÁLEJ

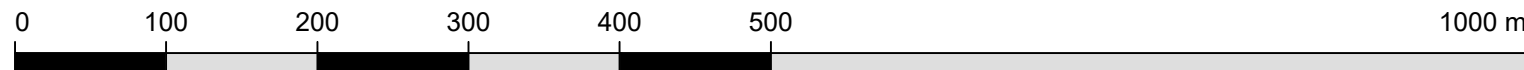

|                                                                          |   |                                 |
|--------------------------------------------------------------------------|---|---------------------------------|
| OBSTARÁVATEL:<br>Obec Chudá Lehota<br>Chudá Lehota č. 21<br>956 38 Šišov | SPRACOVATEL:<br>archpoint s.r.o., Nové Mesto n/V<br>Ing. arch. Robert Kímla (2326 AA)<br>Ing. arch. Martin Fabian (2322 AA)                      | <br>www.archpoint.sk            |
| NÁZOV ÚLOHY:<br>Územný plán obce Chudá Lehota<br>Zmeny a doplnky č. 3    |   |                                 |
| KRAJ:<br>Trenčiansky                                                     | OKRES:<br>Bánovce nad Bebravou   | <br>Č. VÝKRESU:<br><b>3</b><br> |
| MIERKA:<br>1:5 000                                                       | FORMÁT:<br>9 A4   |                                 |
| DÁTUM:<br>September 2025                                                 | NÁZOV<br>VÝKRESU:<br>KOMPLEXNÉ PRIESTOROVÉ RIŠENIE A FUNKČNÉ<br>VYUŽITIE ÚZEMIA, VEREJNOPROSPEŠNÉ STAVBY -<br>PŮVODNÉ ZNENIE V ZMYSLE Z a D Č. 2 |                                 |
|                                                                          |   |                                 |