

CHUDÁ LEHOTA

ÚZEMNÝ PLÁN OBCE

ZMENY A DOPLNKY Č. 3



K.Ú. ŠIŠOV

K.Ú. BORČANY

ZÁVÄZNÉ FUNKČNÉ ČLENENIE PLOCH

- A PLOCHY BÝVANIA
- B PLOCHY OBČIANSKEJ VYBAVENOSTI
- C PLOCHY ZELENÉ
- D PLOCHY VÝROBY A TECHNICKEJ INFRAŠTRUKTÚRY
- E PLOCHY ZARIADENIA NA NAKLADANIE S ODPADMI
- F SKLÁDKY ODPADOV
- G DOPRAVNÉ PLOCHY
- H PLOCHY LESOV
- I PLOCHY POĽNOHOSPODÁRSKEJ PÓDY
- J ŠPORTOVÉ PLOCHY

PREHLAD OBČIANSKEJ VYBAVENOSTI

- 1 OBEČNÝ ÚRAD + KULTÚRNY DOM
- 2 POHOSTINSTVO
- 3 DOM SMÚTKU, CINTORÍN
- 4 RÍMSKOKATOLICKÝ KOSTOL
- 5 ŠATNE FUTBALOVÉHO IHRISKA
- 6 FUTBALOVÉ IHRISKO
- 7 DETSKÉ IHRISKO
- 8 OBEČNÝ PARK

K.Ú. CHUDÁ LEHOTA

K.Ú. LIVINSKÉ
OPATOVCE

LEGENDA

STAV	NÁVRH	VÝHLAD
		HRANICA KATASTRÁLNEHO ÚZEMIA CHUDÁ LEHOTA
		HRANICE OSTATNÝCH KATASTRÁLNYCH ÚZEMÍ
		HRANICA ZASTAVANÉHO ÚZEMIA OBCE PODĽA KN
		HRANICE PARCEL C-KN
		HRANICE PARCEL E-KN
		OCHRANNÉ PÁSMA
		OBYTNÉ PLOCHY A BUDOVY
		PLOCHY A BUDOVY OBČIANSKEJ VYBAVENOSTI
		VÝROBNÉ PLOCHY
		ŠPORTOVÉ PLOCHY
		ZÁHRADY A SADY
		VEREJNÝ PARK
		EKOSTABILIZAČNÁ VEGETÁCIA
		BIOCENTRUM REGIONÁLNEHO VÝZNAMU Č. 98 - LIVINA
		BIOKORIDORY MIESTNEHO VÝZNAMU
		ZARIADENIE NA NAKLADANIE S ODPADMI A SKLÁDKA ODPADOV
		PLOCHY PRE PESTOVANIE KÝTOV, ZELENINY, OVOCIA
		ORNÁ PÓDA
		TRVALÉ TRÁVNE PORASTY
		LESY
		PLOCHY CINTORÍNOV
		OSTATNÉ PLOCHY
		KOSTOL
		POMNÍKY, BOŽIE MUKY, PRÍČESTNÉ PLASTIKY
		VODNÉ TOKY
		CESTY III. TRIEDY
		MIESTNE CESTY SPEVNENÉ
		POLNÉ A LESNÉ CESTY
		CHODNÍKY
		PARKOVISKO
		CYKLOTURISTICKÉ TRASY
		ZASTÁVKY HROMADNEJ DOPRAVY
		ELEKTRICKÉ VZDUŠNÉ VN VEDENIE 22 kV
		ELEKTRICKÉ PODZEMNÉ VN VEDENIE 22 kV
		ELEKTRICKÉ VZDUŠNÉ VN VEDENIE 22 kV NA ZRUŠENIE
		TRAFOSTANICA
		TRAFOSTANICA NA ZRUŠENIE
		STUDŇA - VODNÝ ZDROJ
		ČERPACIA STANICA VODOVODU
		VODOJEM
		ČOV
		HYDROMELIORÁCIE - ODVODNENIE

LEGENDA - ZaD č. 3


NÁVRH
HRANICA ZASTAVANÉHO ÚZEMIA OBCE
NAVHRVANÉ ROZVOJOVÉ LOKALITY A ZÁMERY V ZaD č. 3
OBYTNÉ PLOCHY A BUDOVY
REKREAČNÉ PLOCHY - VEREJNÁ ZELEŇ - VPS
VÝROBNÉ PLOCHY A PLOCHY TECHNICKEJ INFRAŠTRUKTÚRY
ZARIADENIE NA NAKLADANIE S ODPADMI A SKLÁDKA ODPADOV - VPS
MIESTNE CESTY SPEVNENÉ
REKREAČNÝ CHODNÍK A CYKLOCHODNÍK
LEMOVANÝ STROMOVOU ALEJOU - VPS
POLNÁ CESTA - VPS
ELEKTRICKÉ PODZEMNÉ VN VEDENIE 22 kV
TRAFOSTANICA

ZOZNAM VEREJNOPROSPEŠNÝCH STAVIEB

- ZLEPŠENIE ŠÍRKOVÉHO A SMEROVÉHO USPORIADANIA PRIETIAHU CESTY Č. 1847 OBECOU A MESTNÝCH KOMUNIKÁCIÍ V ÚSEKU OD VÝCHODNÉHO OKRAJA CINTORINA PO NÁPOJENIE NA CESTU Č. 1847 V DĹŽKE CCA. 460 M A V ÚSEKU POZDĹŽ ZÁPADNEJ STRANY KOSTOLA V DĹŽKE CCA. 200 M VČÍTANE OBOJSTRANNÝCH CHODNÍKOV A VEREJNÝCH ODSŤAVNÝCH PLOCH
- ZASTÁVKOVÉ (VYBOČOVACIE) PRIUHY AUTOBUSOVÝCH ZASTÁVOK
- ZARIADENIA TECHNICKEJ VYBAVENOSTI - SPLAŠKOVÁ KANALIZÁCIA GRAVITAČNÁ V DĹŽKE CCA. 1750 M, SPLAŠKOVÁ KANALIZÁCIA TLAKOVÁ V DĹŽKE CCA. 300 M, ČERPACIA STANICA KANALIZÁCIE, NOVÉ TRAFOSTANICE PRE NAVHRVANÚ VÝSTAVBU, REKONŠTRUKCIA A ZVÝŠENIE VÝKONU EXISTUJÚCICH TRAFOSTANÍC
- OBEČNÉ ŠPORTOVÉ IHRISKÁ ZA OBEČNÝM ÚRADOM
- PRÍSTUPOVÁ KOMUNIKÁCIA A TECHNICKÁ VYBAVENOSŤ PRE NOVÉ OBYTNÉ LOKALITY
- PRELOŽKA VZDUŠNÉHO ELEKTRICKÉHO VN VEDENIA KÁBLOM PO SEVERNOM OKRAJI LOKALITY ÁLEJ
- KIOSKOVÁ TRAFOSTANICA A VN K NIEJ NA ZÁPADNOM OKRAJI LOKALITY ÁLEJ

ZOZNAM VEREJNOPROSPEŠNÝCH STAVIEB - ZaD č. 3

- ROZŠÍRENIE PLOCHY ZARIADENIA NA NAKLADANIE S ODPADMI A SKLÁDKY ODPADOV
- ZARIADENIE PLOCHY VEREJNEJ ZELENÉ - REKREAČNÉ ÚZEMIE NA KAŽDODENNÚ REKREÁCIU
- REKREAČNÝ CHODNÍK A CYKLOCHODNÍK, LEMOVANÝ STROMOVOU ALEJOU
- POLNÁ CESTA
- DOPRAVNÁ A TECHNICKÁ INFRAŠTRUKTÚRA PRE ROZVOJOVÉ LOKALITY Z3-1 A Z3-2
- ROZŠÍRENIE AREÁLU ČOV

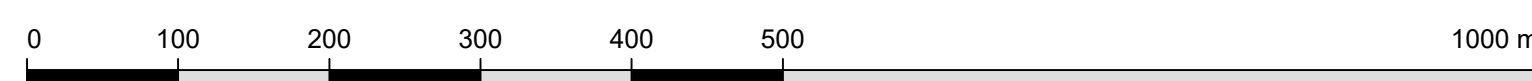

K.Ú. SOLČIANKY

K.Ú. NADLICE

OBSTARÁVATEĽ: Obec Chudá Lehota Chudá Lehota č. 21 956 38 Šišov	SPRACOVATEĽ: archpoint s.r.o., Nové Mesto n/V Ing. arch. Robert Kímla (2326 AA) Ing. arch. Martin Fabian (2322 AA)	
NÁZOV ÚLOHY: Územný plán obce Chudá Lehota Zmeny a doplnky č. 3		
KRAJ: Trenčiansky	OKRES: Bánovce nad Bebravou	
MIERKA: 1:5 000	FORMÁT: 9 A4	
DÁTUM: September 2025	NÁZOV: KOMPLEXNÉ PRIESTOROVÉ RIŠENIE A FUNKČNÉ VYUŽITIE ÚZEMIA, VEREJNOPROSPEŠNÉ STAVBY - PLNÉ ZNENIE V ZMYSLE ZaD č. 3	