


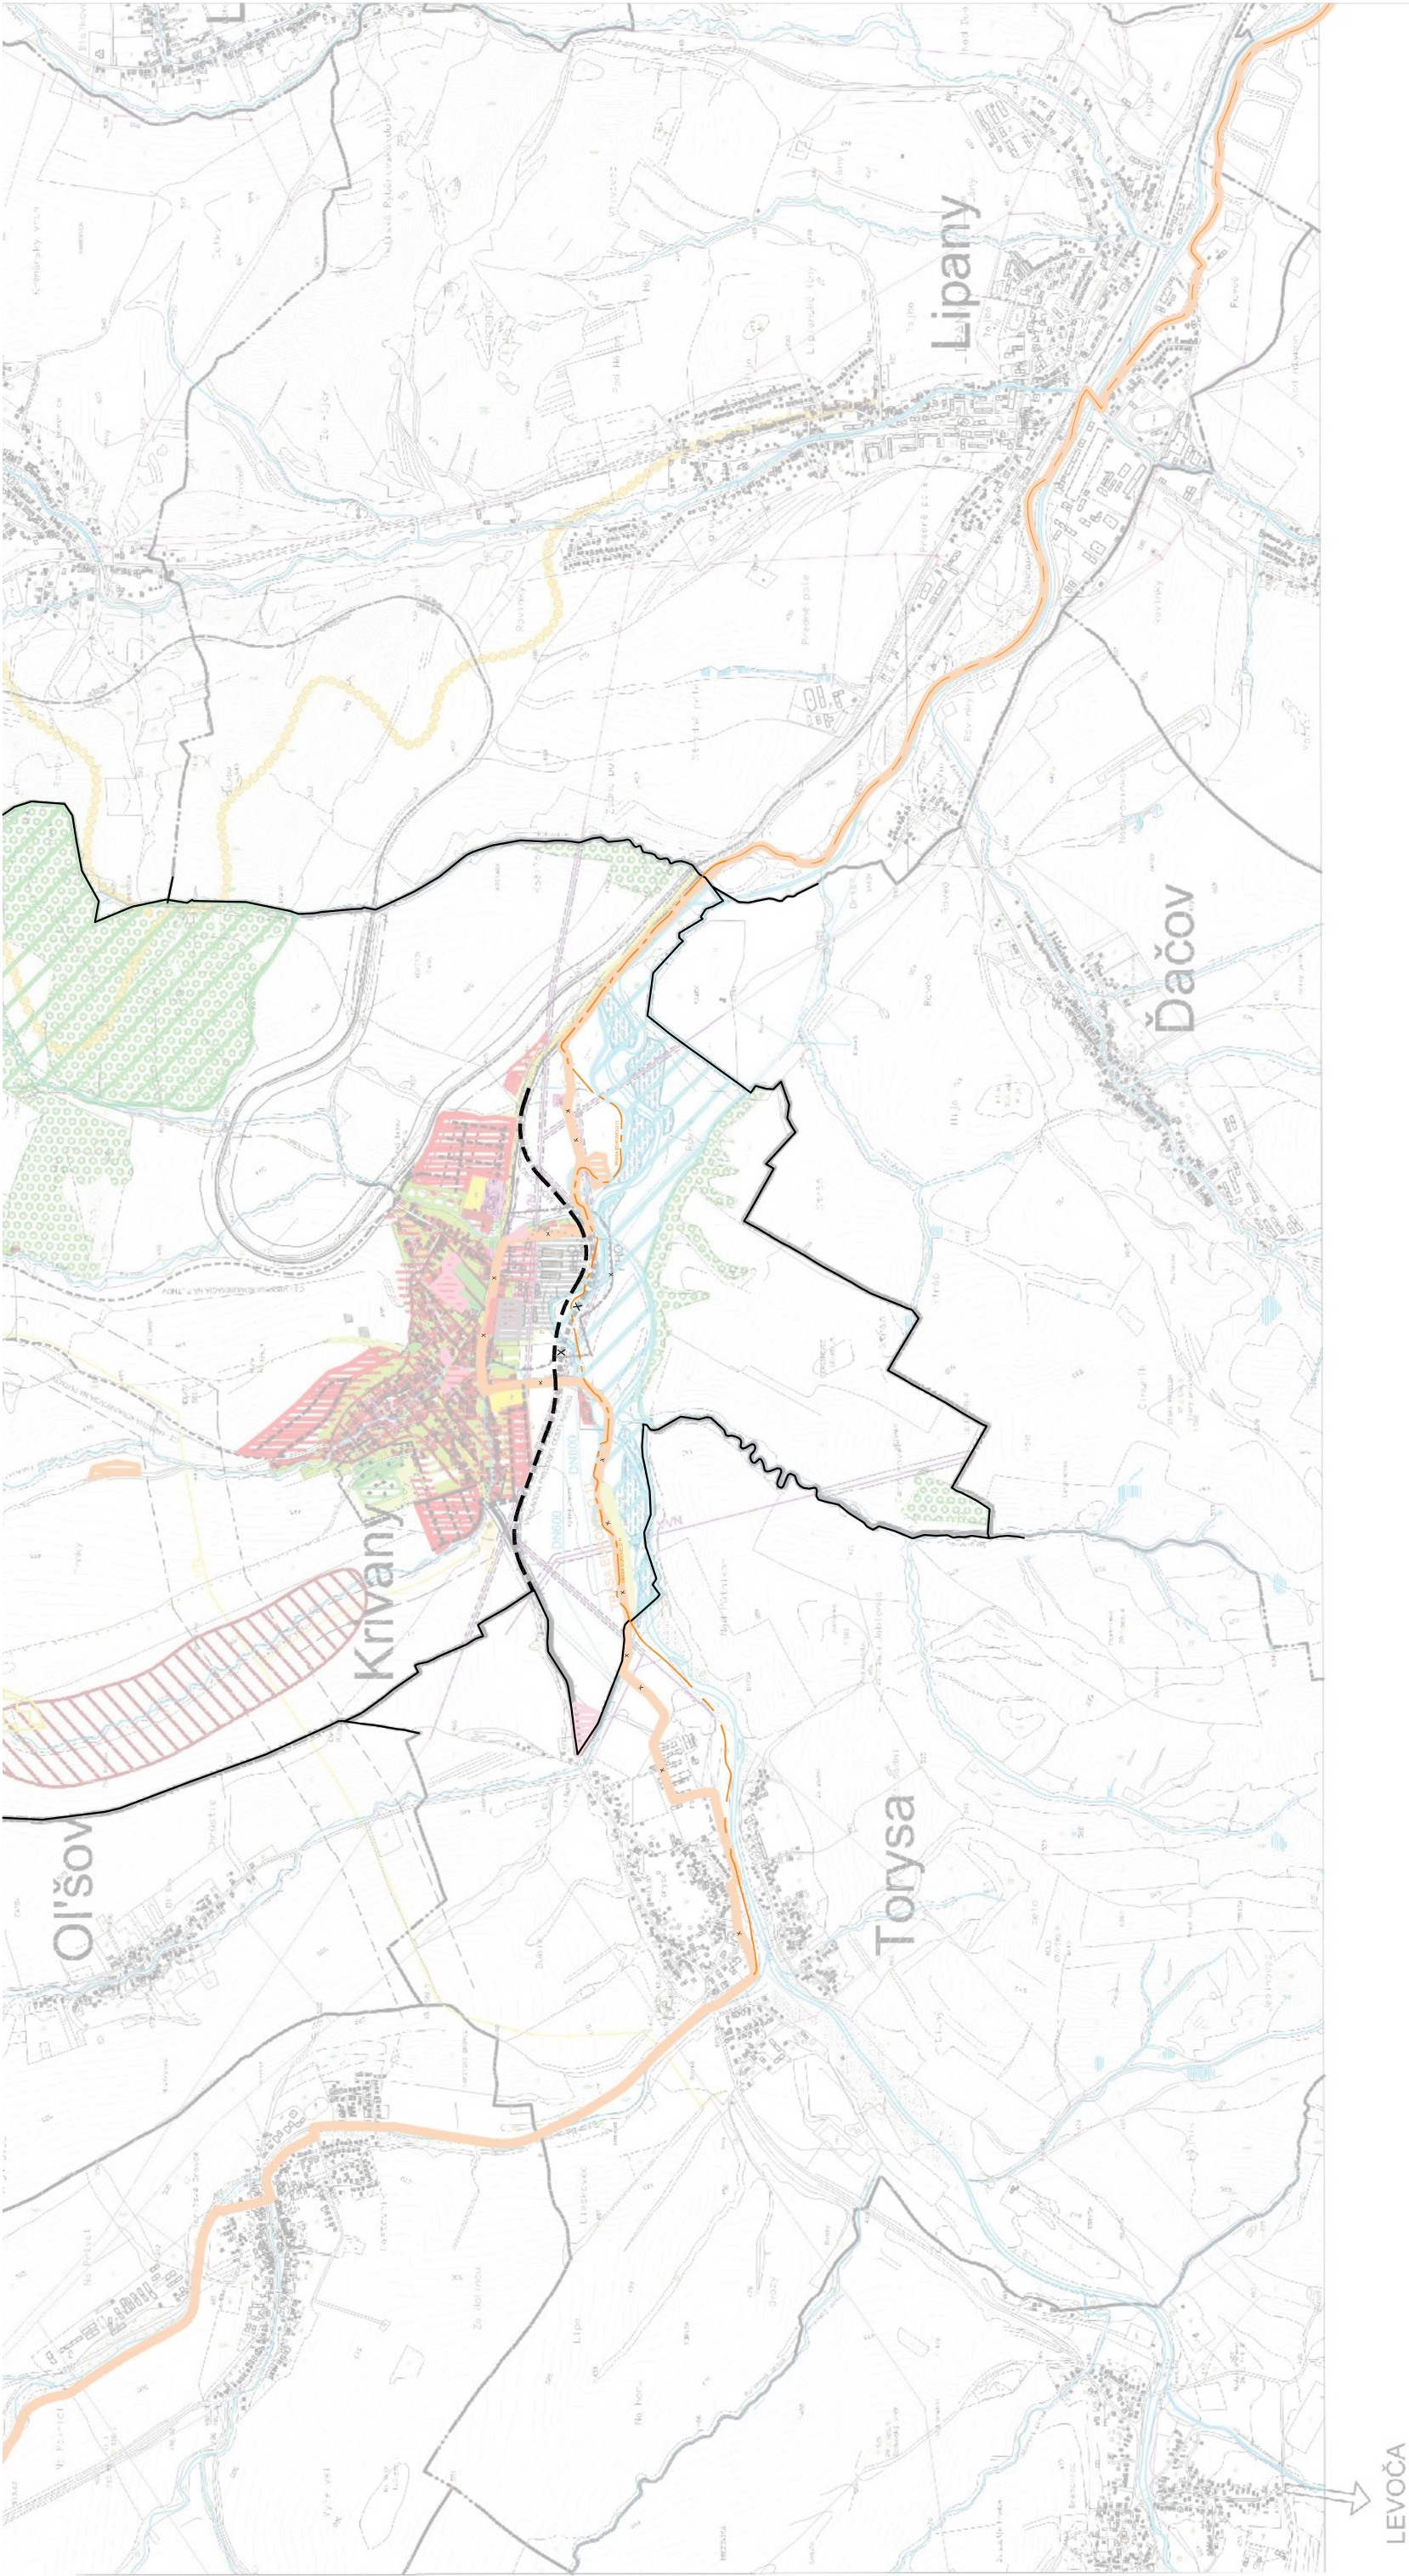

LEVOČA

Širšie vzťahy


ÚPN obce Krivany ZMENY A DOPLNKY č.2

Predmetom riešenia Zmeny a doplnky č.2 ÚPN obce Krivany je:
Zmena Z1 : - zakreslenie zmeny trasovania medzinárodnej cyklistickej komunikácie EuroVelo 11 podľa schválenej PD DSP
Zmena Z2 : - úprava trasy výtládovej preložky cesty III/3193 C7,570 z dôvodu kolízie s trasou EuroVelo 11

DOPRAVA - doplnenie :

SKUTKOVÝ STAV	ZÁMER / NÁVRH
	CESTY III. TRIEDY, VARIANT PRELOŽKY
	CYKLISTICKÉ KOMUNIKÁCIE, CYKLOTRASA EUROVELO 11
	ZRUŠENIE TRASY

**ZMENY A DOPLNKY č. 2 ÚZEMNÉHO PLÁNU OBCE KRIVANY
NÁVRH NA PREROKOVANIE PODĽA §22 ST. ZÁKONA**

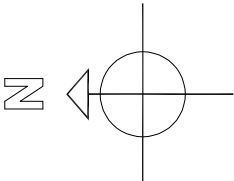

OBSTARÁVATEĽ : Obec Krivany, Obecný úrad v Krivanoch, Záhradná 46, 082 71 Krivany	
ODBORNE SPŮSOBILÁ OSOBA NA OBSTARÁVANIE ÚPN : Ing. Stanislav Imrich, 082 36 Šindliar 138	
SPRACOVATEĽ : Atelier H11, s.r.o., Masarykova 11, 080 01 Prešov	
RIEŠITEĽIA : Ing. arch. Zuzana Molčan, Ing. arch. Monika Balarová, Ing. arch. Alena Hajtášová	
ÚPN OBCE KRIVANY - ZMENY A DOPLNKY č.2	
Širšie vzťahy s náložkou k výkresu č.1	
MIERKA :	VÝKRES ČÍSLO :
1 : 25 000	07 / 2025
Kopírovanie tejto dokumentácie bez súhlasu majiteľa je trestné podľa §21, Odst. d) Zákona č. 363/1997 Z.z.	