


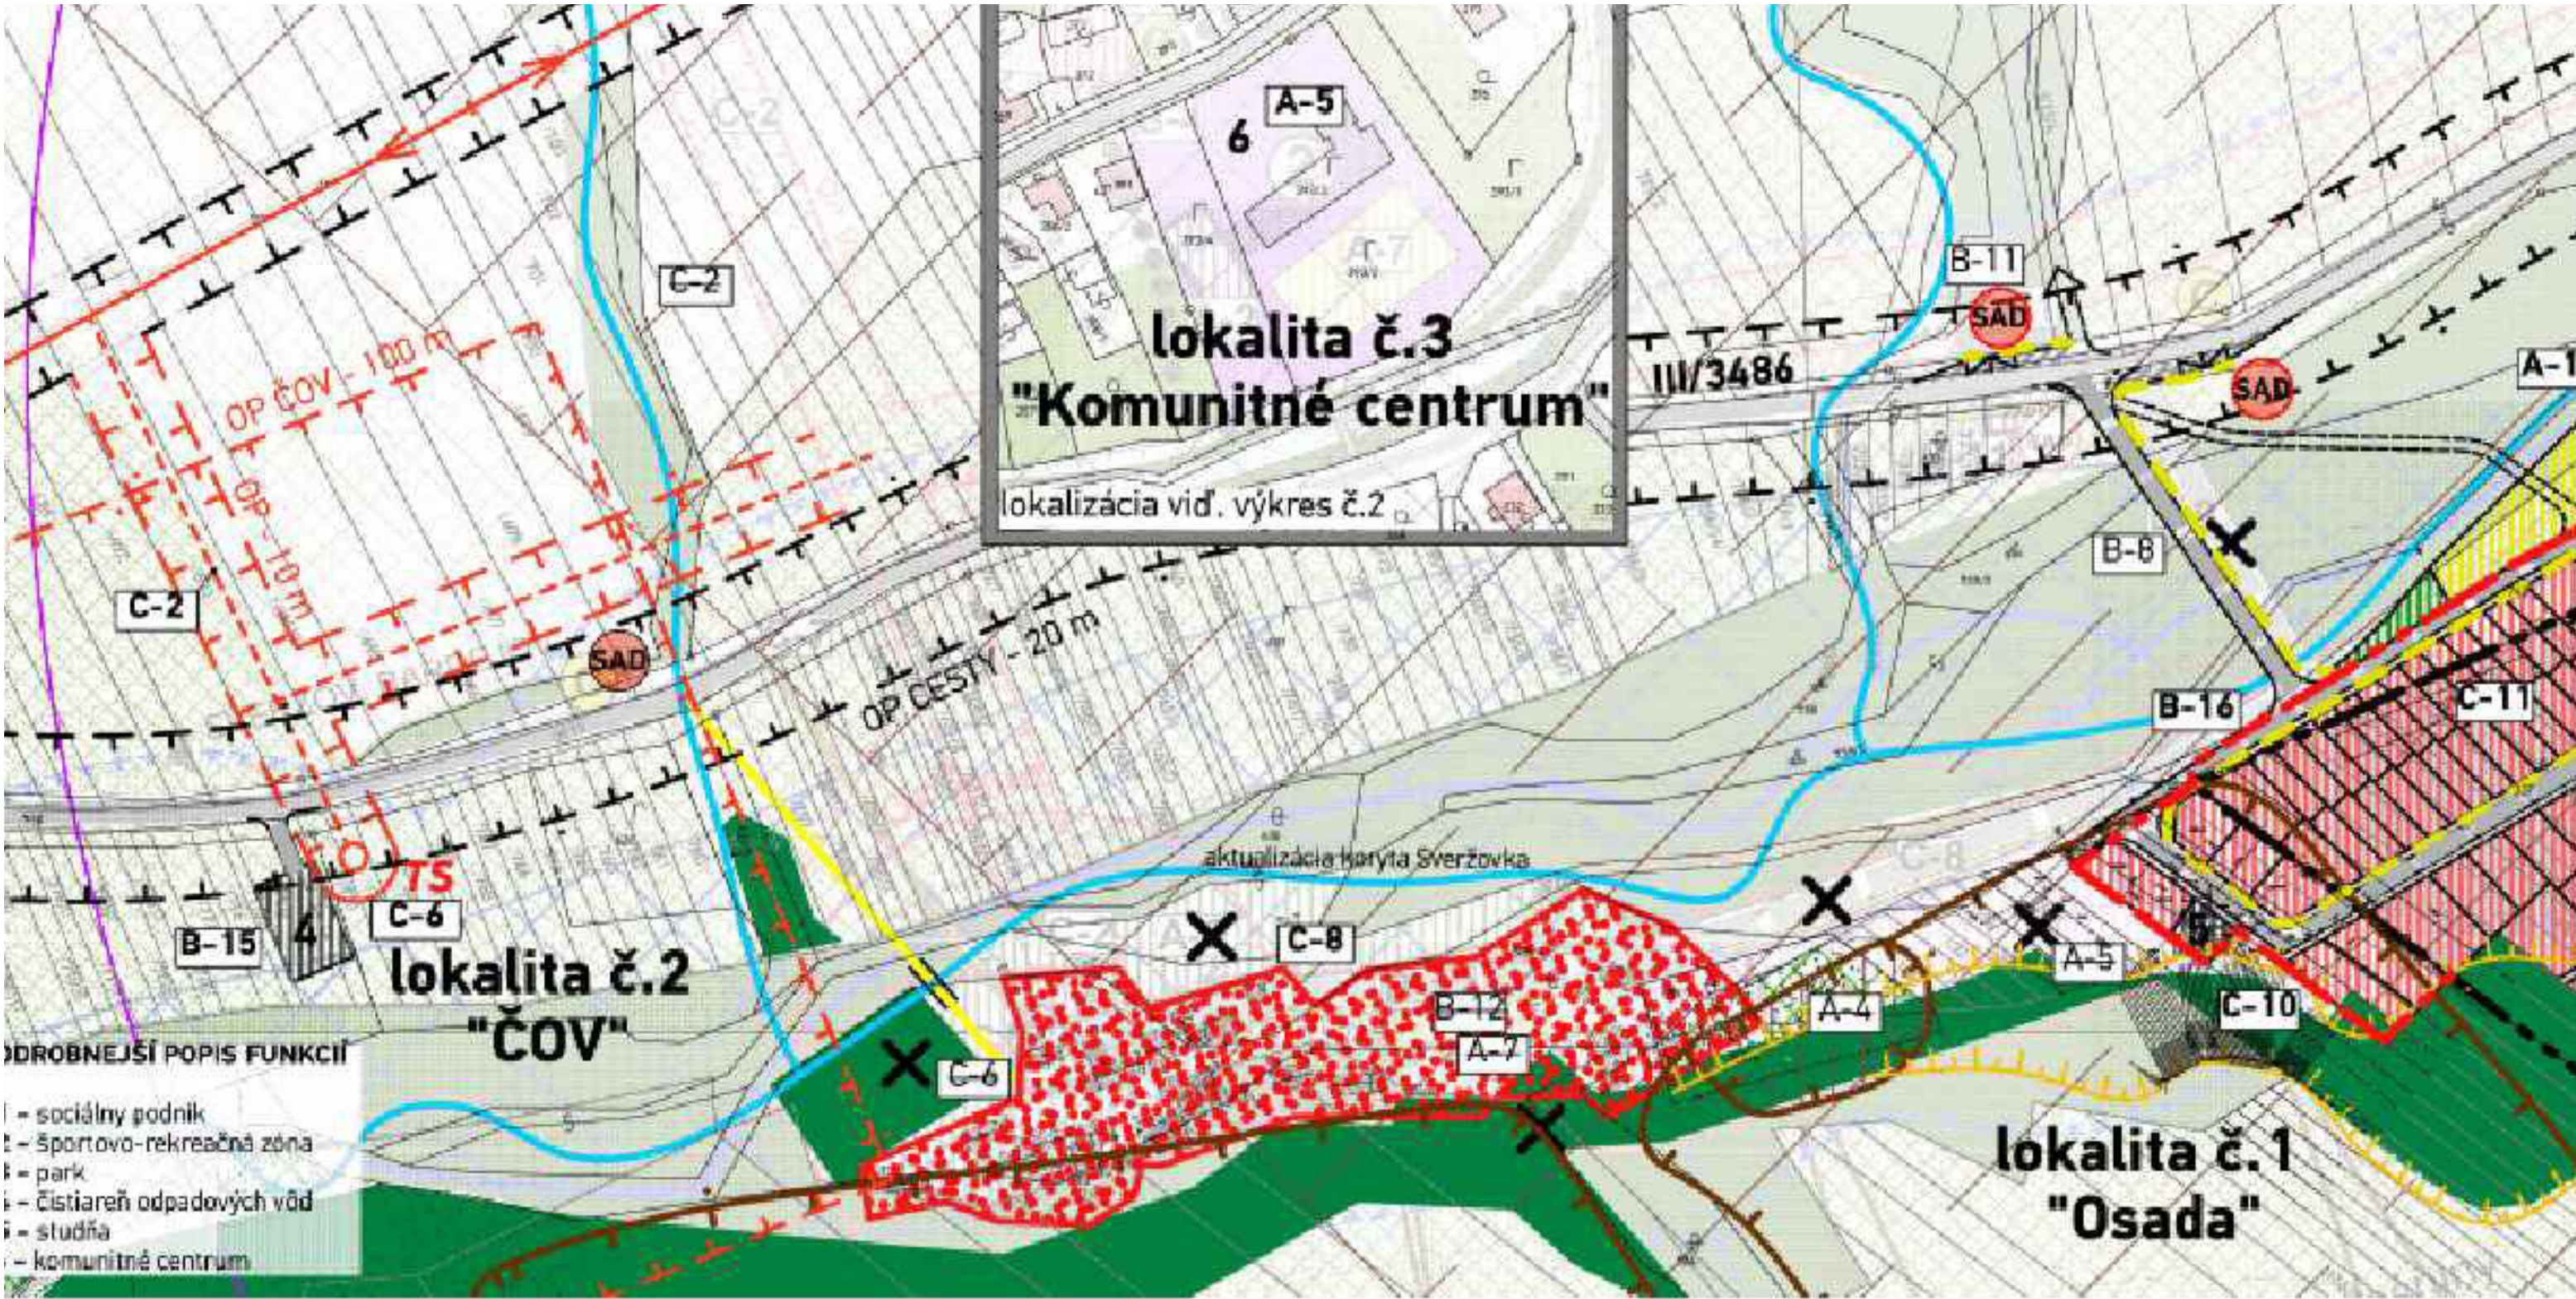

NIŽNÝ TVAROŽEC

ÚZEMNÝ PLÁN OBCE

Zmeny a doplnky č. 2

- LEGENDA
- OBJEKTY A PLOCHY BYTOVÝCH DOMOV
 - OBJEKTY A PLOCHY RODINNÝCH DOMOV
 - OBJEKTY A PLOCHY VÝROBY, SKLADOV A TECH. INFRAŠTRUKTÚRY
 - OBJEKTY A PLOCHY ŠPORTU
 - CESTNÉ KOMUNIKÁCIE OBSLUŽNÉ
 - HRANICA RIEŠENÉHO ÚZEMIA
 - HRANICA NAVRHOVANEJ ZASTAVANOSTI ÚZEMIA
- ZMENY A DOPLNKY Č. 2
- A ZMENA FUNKČ. PLOCHY - BYTOVÉ DOMY
 - B ZMENA FUNKČ. PLOCHY - RODINNÉ DOMY
 - C ZMENA FUNKČ. PLOCHY - VÝROBA, SKLADY A TECH. INFRAŠTRUKTÚRA - ROZŠÍRENIE ZU
 - D ROZŠÍRENIE PLOCHY ŠPORTU
 - E SIETE MIESTNYCH KOMUNIKÁCIÍ

KOMPLEXNÝ URBANISTICKÝ NÁVRH - LOKALITA A

ZMENY A DOPLNKY Č.2

ÚZEMNÝ PLÁN OBCE NIŽNÝ TVAROŽEC

AUTOR PROJEKTU: Fotta Popadič Architekt

DÁTUM: Júl 2025

MIERKA: 1:1500

ČÍSLO VÝKRESU: 3A

FOTTA
POPADIČ
ARCHITEKT