


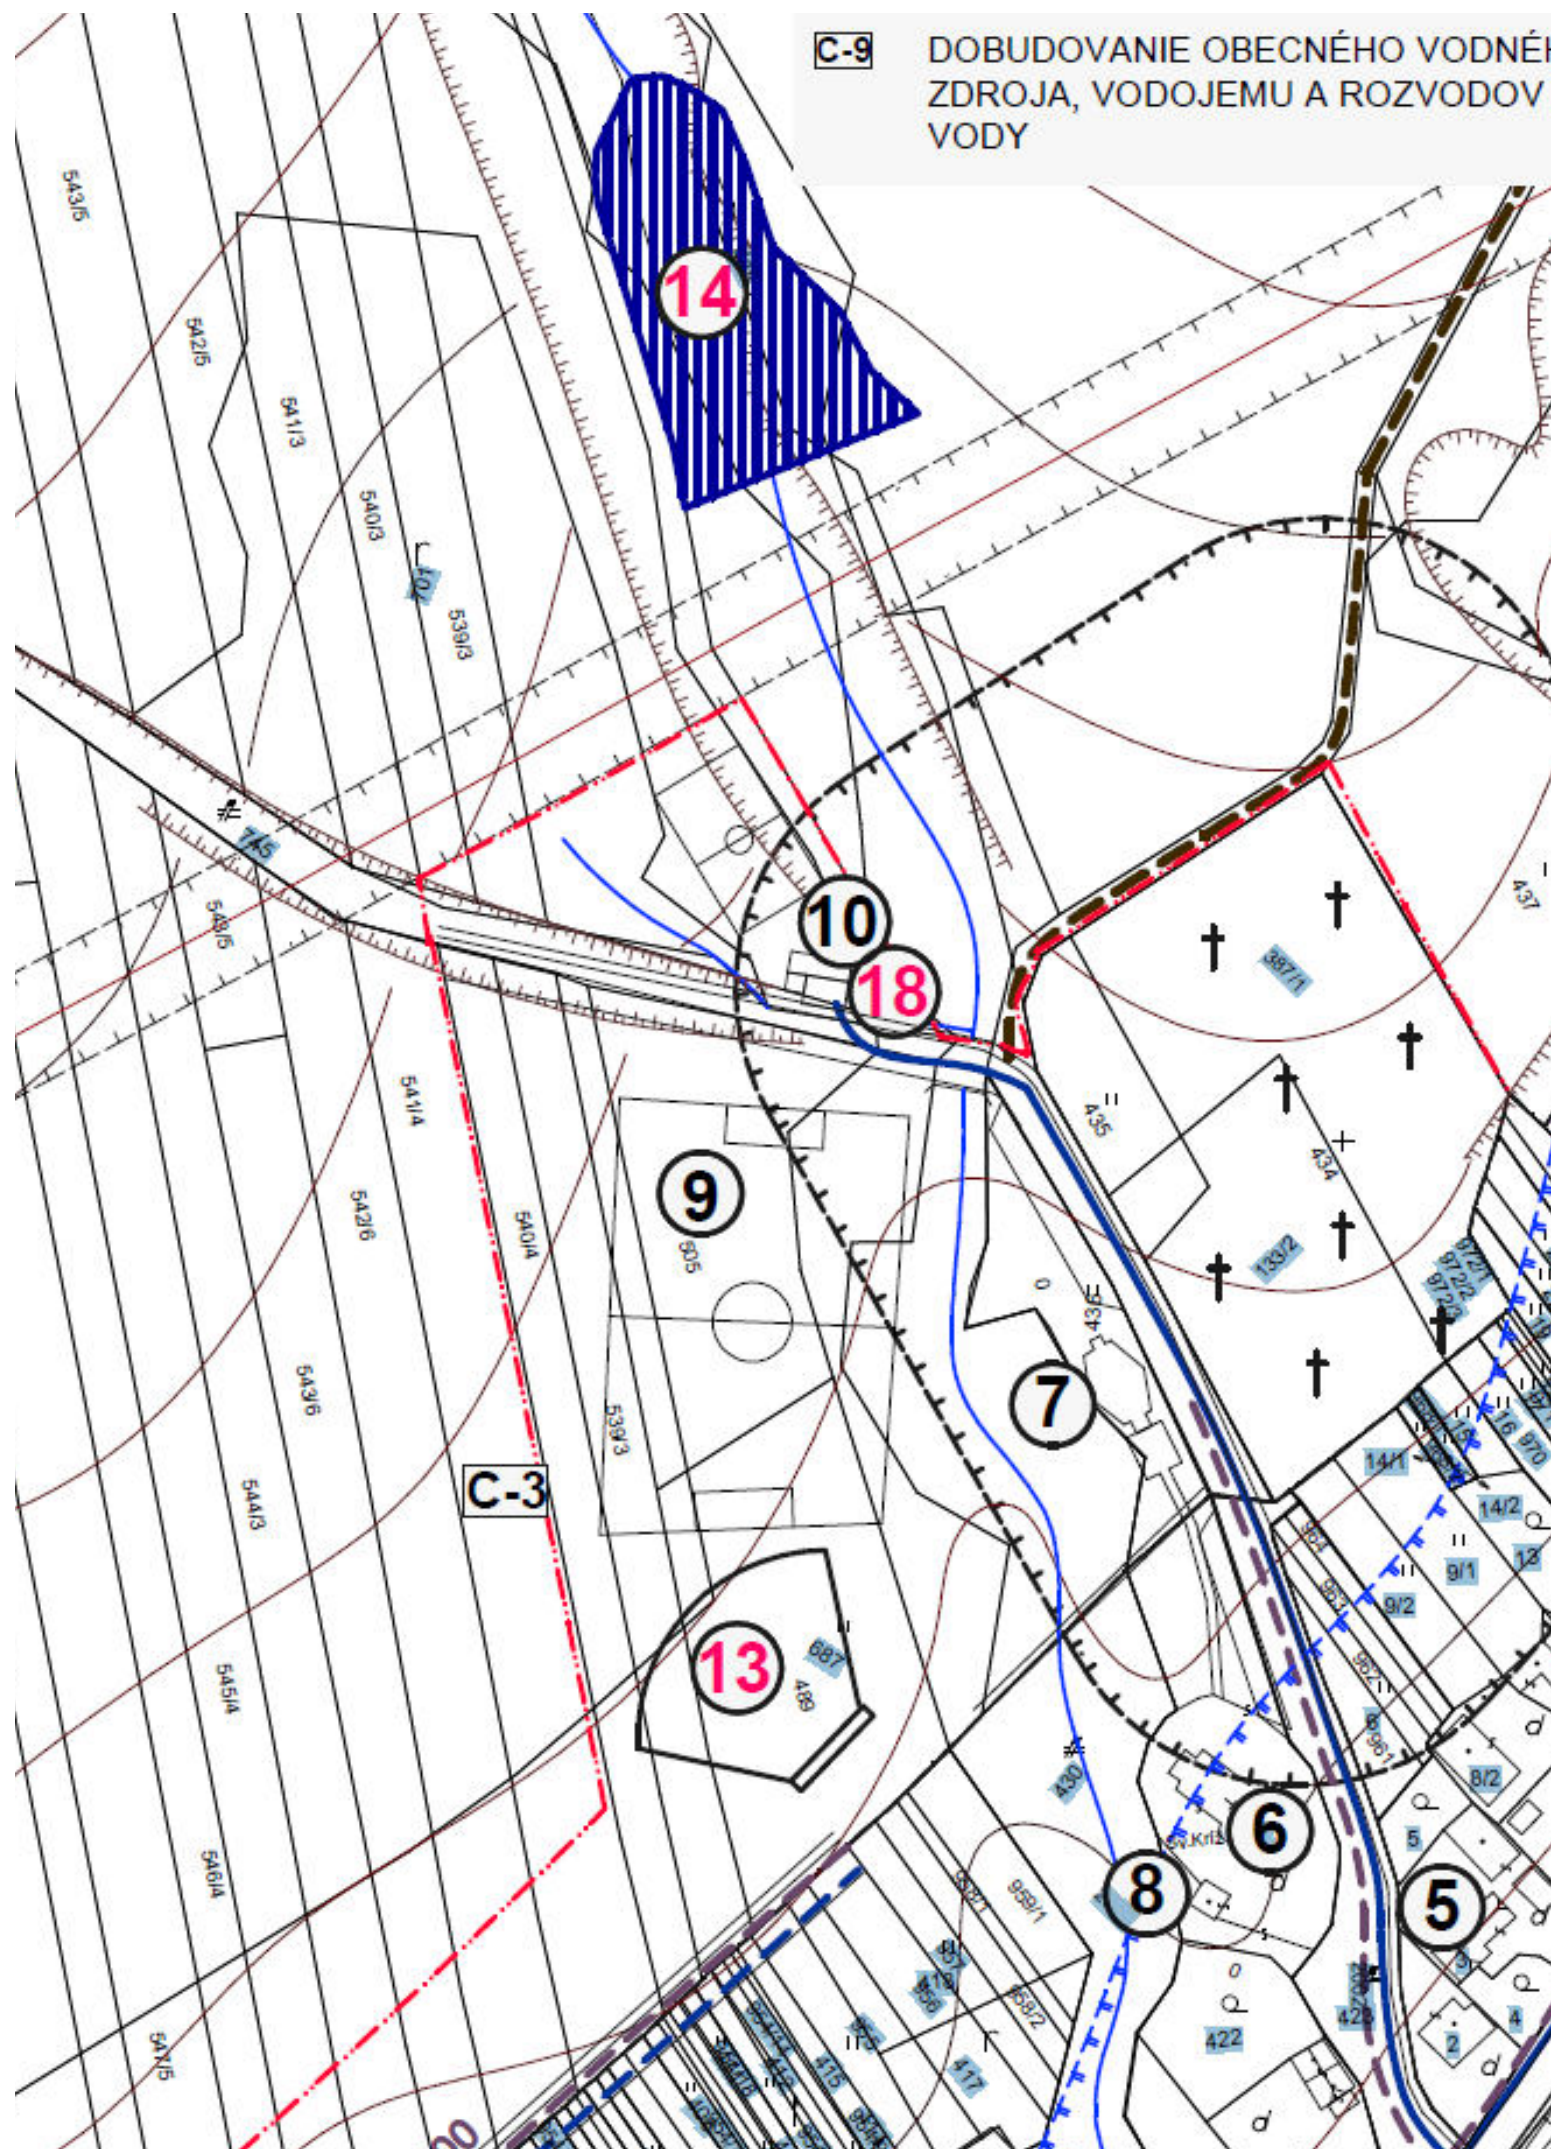

NIŽNÝ TVAROŽEC

ÚZEMNÝ PLÁN OBCE

Zmeny a doplnky č. 2

LEGENDA

- OBJEKTY A PLOCHY BYTOVÝCH DOMOV
- OBJEKTY A PLOCHY RODINNÝCH DOMOV
- OBJEKTY A PLOCHY VÝROBY, SKLADOV A TECH. INFRAŠTRUKTÚRY
- OBJEKTY A PLOCHY ŠPORTU
- ZASTAVANÉ PLOCHY
- ROZVODNÝ SYSTÉM PITNEJ VODY
- KANALIZAČNÉ POTRUBIE
- HRANICA RIEŠENÉHO ÚZEMIA
- HRANICA NAVRHOVANEJ ZASTAVANOSTI ÚZEMIA

ZMENY A DOPLNKY Č. 2


- A ZMENA FUNKČ. PLOCHY - BYTOVÉ DOMY
- B ZMENA FUNKČ. PLOCHY - RODINNÉ DOMY
- C ZMENA FUNKČ. PLOCHY - VÝROBA, SKLADY A TECH. INFRAŠTRUKTÚRA - ROZŠÍRENIE ZU
- D ROZŠÍRENIE PLOCHY ŠPORTU
- E SIETE MIESTNYCH KOMUNIKÁCIÍ

NÁVRH VODNÉHO HOSPODÁRSTVA - LOKALITA B

ZMENY A DOPLNKY Č.2

ÚZEMNÝ PLÁN OBCE NIŽNÝ TVAROŽEC

AUTOR PROJEKTU: Fotta Popadič Architekt
DÁTUM: Júl 2025

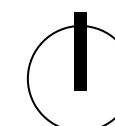

MIERKA: 1:1500
ČÍSLO VÝKRESU: 5B

FOTTA
POPADIČ
ARCHITEKT