


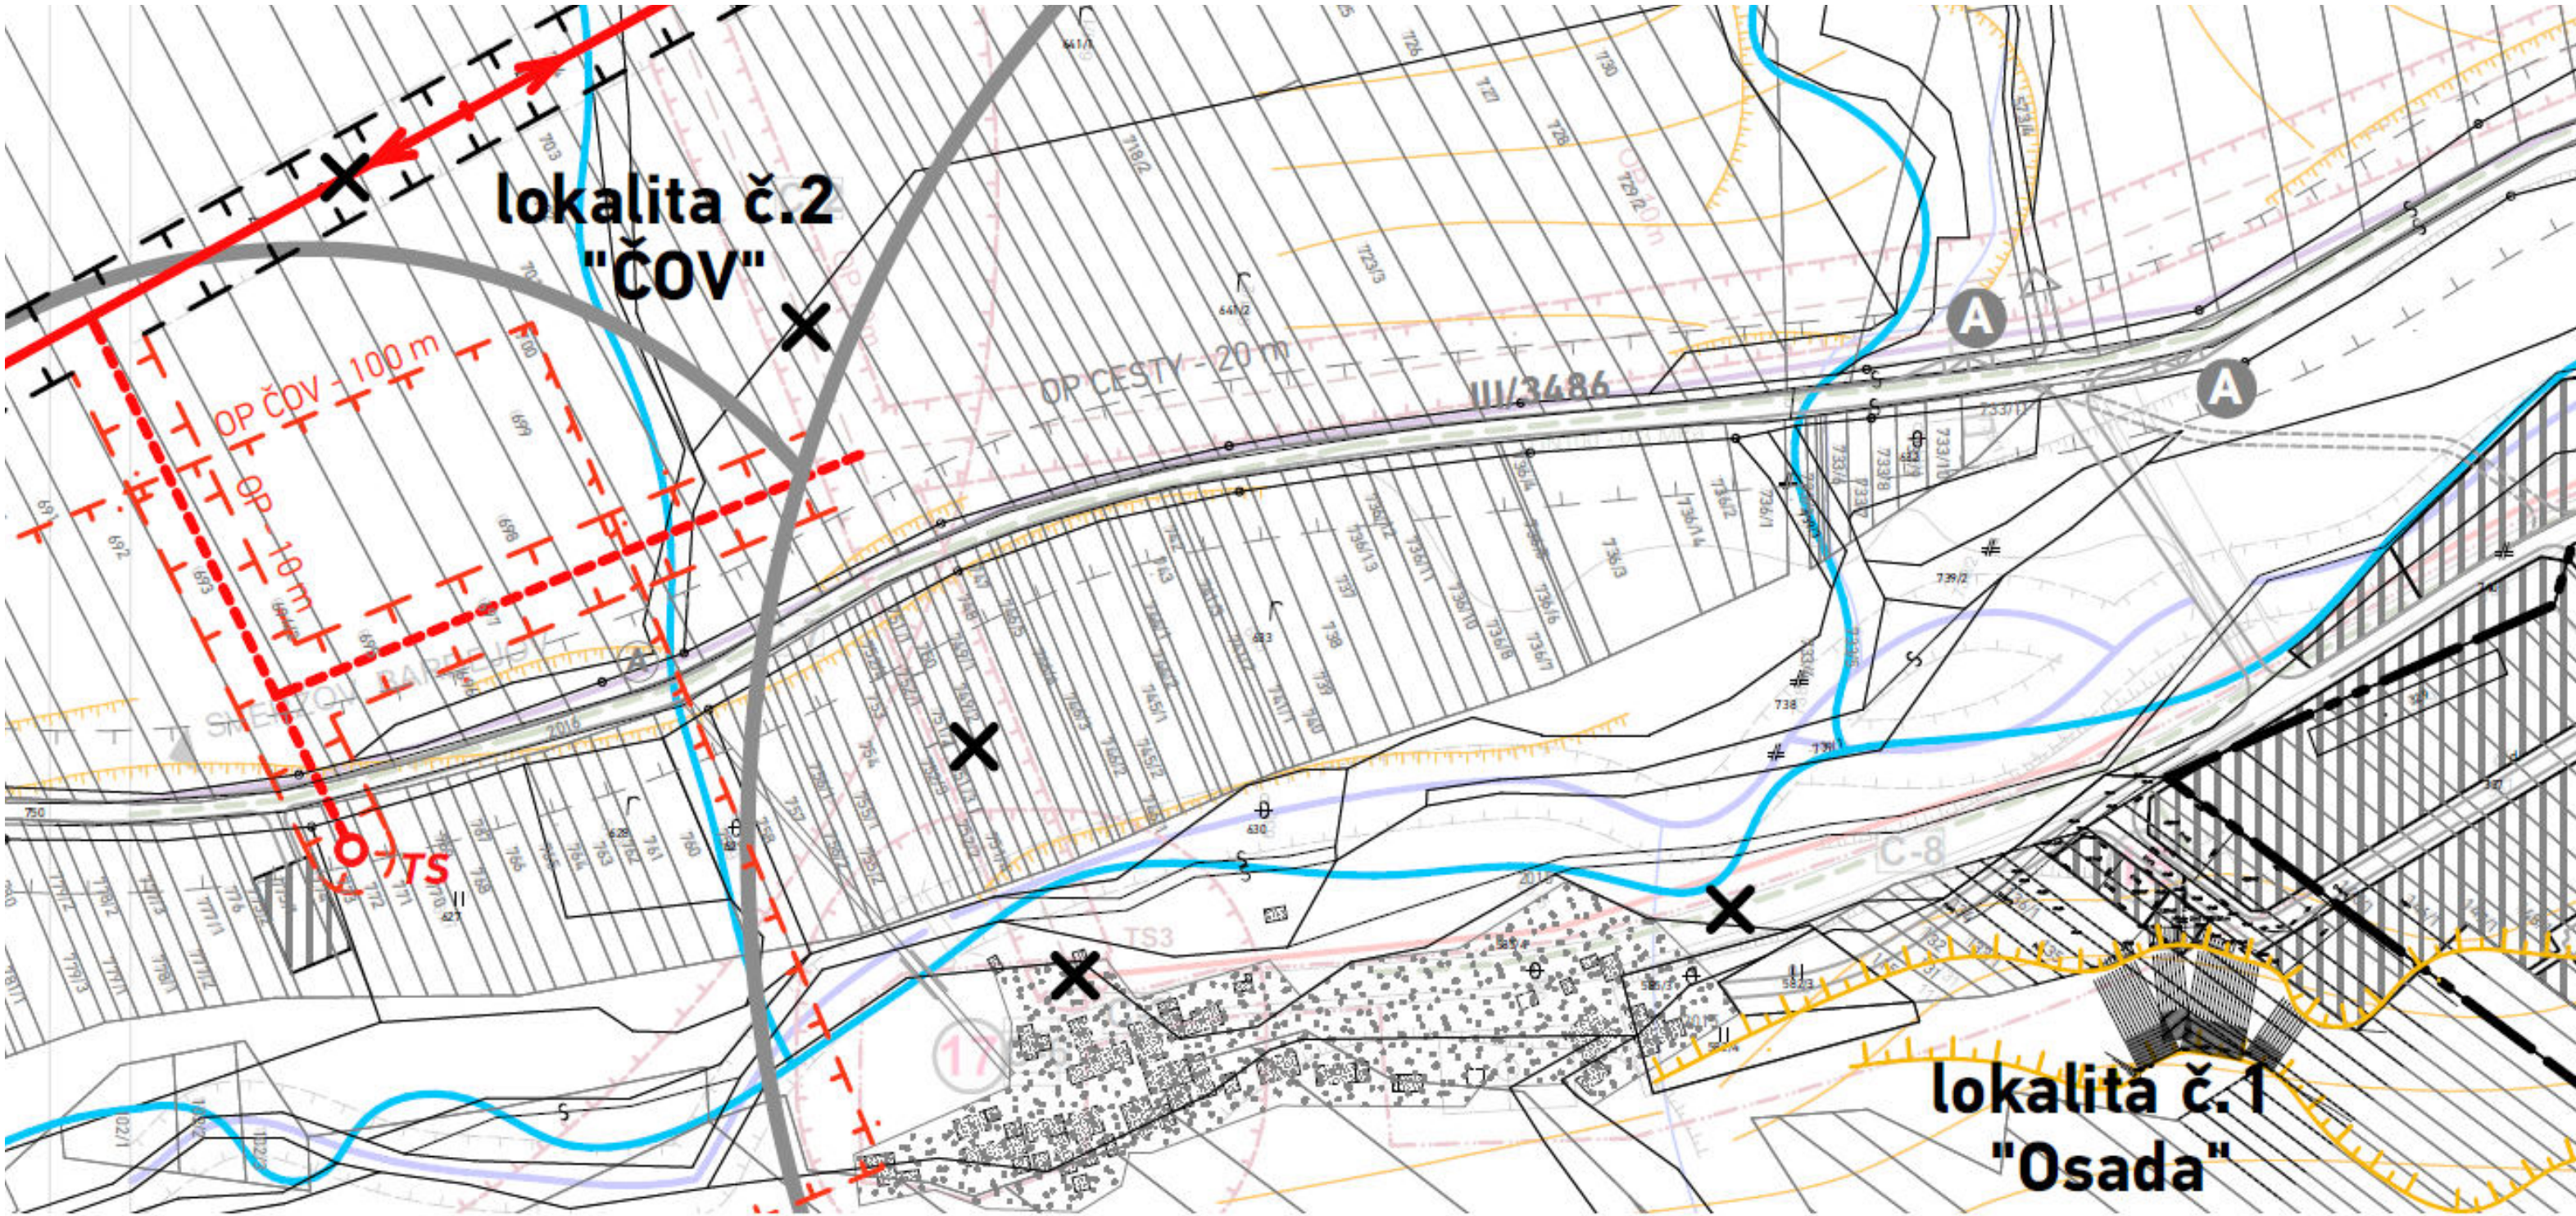

NIŽNÝ TVAROŽEC

ÚZEMNÝ PLÁN OBCE

Zmeny a doplnky č. 2

LEGENDA

- OBJEKTY A PLOCHY BYTOVÝCH DOMOV
- OBJEKTY A PLOCHY RODINNÝCH DOMOV
- OBJEKTY A PLOCHY VÝROBY, SKLADOV A TECH. INFRAŠTRUKTÚRY
- OBJEKTY A PLOCHY ŠPORTU
- ZASTAVANÉ PLOCHY
- STL PLYNOVOD
- NN VEDENIE
- HRANICA RIEŠENÉHO ÚZEMIA
- HRANICA NAVRHOVANEJ ZASTAVANOSTI ÚZEMIA

ZMENY A DOPLNKY Č. 2

- A ZMENA FUNKČ. PLOCHY - BYTOVÉ DOMY
- B ZMENA FUNKČ. PLOCHY - RODINNÉ DOMY
- C ZMENA FUNKČ. PLOCHY - VÝROBA, SKLADY A TECH. INFRAŠTRUKTÚRA - ROZŠÍRENIE ZU
- D ROZŠÍRENIE PLOCHY ŠPORTU
- E SIETE MIESTNYCH KOMUNIKÁCIÍ

LEGENDA

STAV	NÁVRH	VÝHLAD	
			HRANICA ZASTAVANÉHO ÚZEMIA K 1.1.1990
			HRANICE OCHRANNÉHO PÁSMA
FUNKČNÉ VYUŽITIE ÚZEMIA			
			NAVRHOVANÉ FUNKČNÉ PLOCHY
			PLOCHY BÝVANIA NA DOŽITIE A POSTUPNÚ ASANÁCIU


STAV	NÁVRH	VÝHLAD	
PRVKY TECHNICKEJ INFRAŠTRUKTÚRY			
			ELEKTRICK A JEHO OCI
			TRAFOSTAN
			ELEKTRICK A JEHO OCI
			NAVRHOVA A JEHO OCI

NÁVRH ENERGETIKY - LOKALITA A

ZMENY A DOPLNKY Č.2

ÚZEMNÝ PLÁN OBCE NIŽNÝ TVAROŽEC

AUTOR PROJEKTU: Fotta Popadič Architekt
DÁTUM: Júl 2025

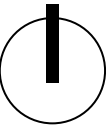

MIERKA: 1:1500
ČÍSLO VÝKRESU: 6A

FOTTA
POPADIČ
ARCHITEKT