


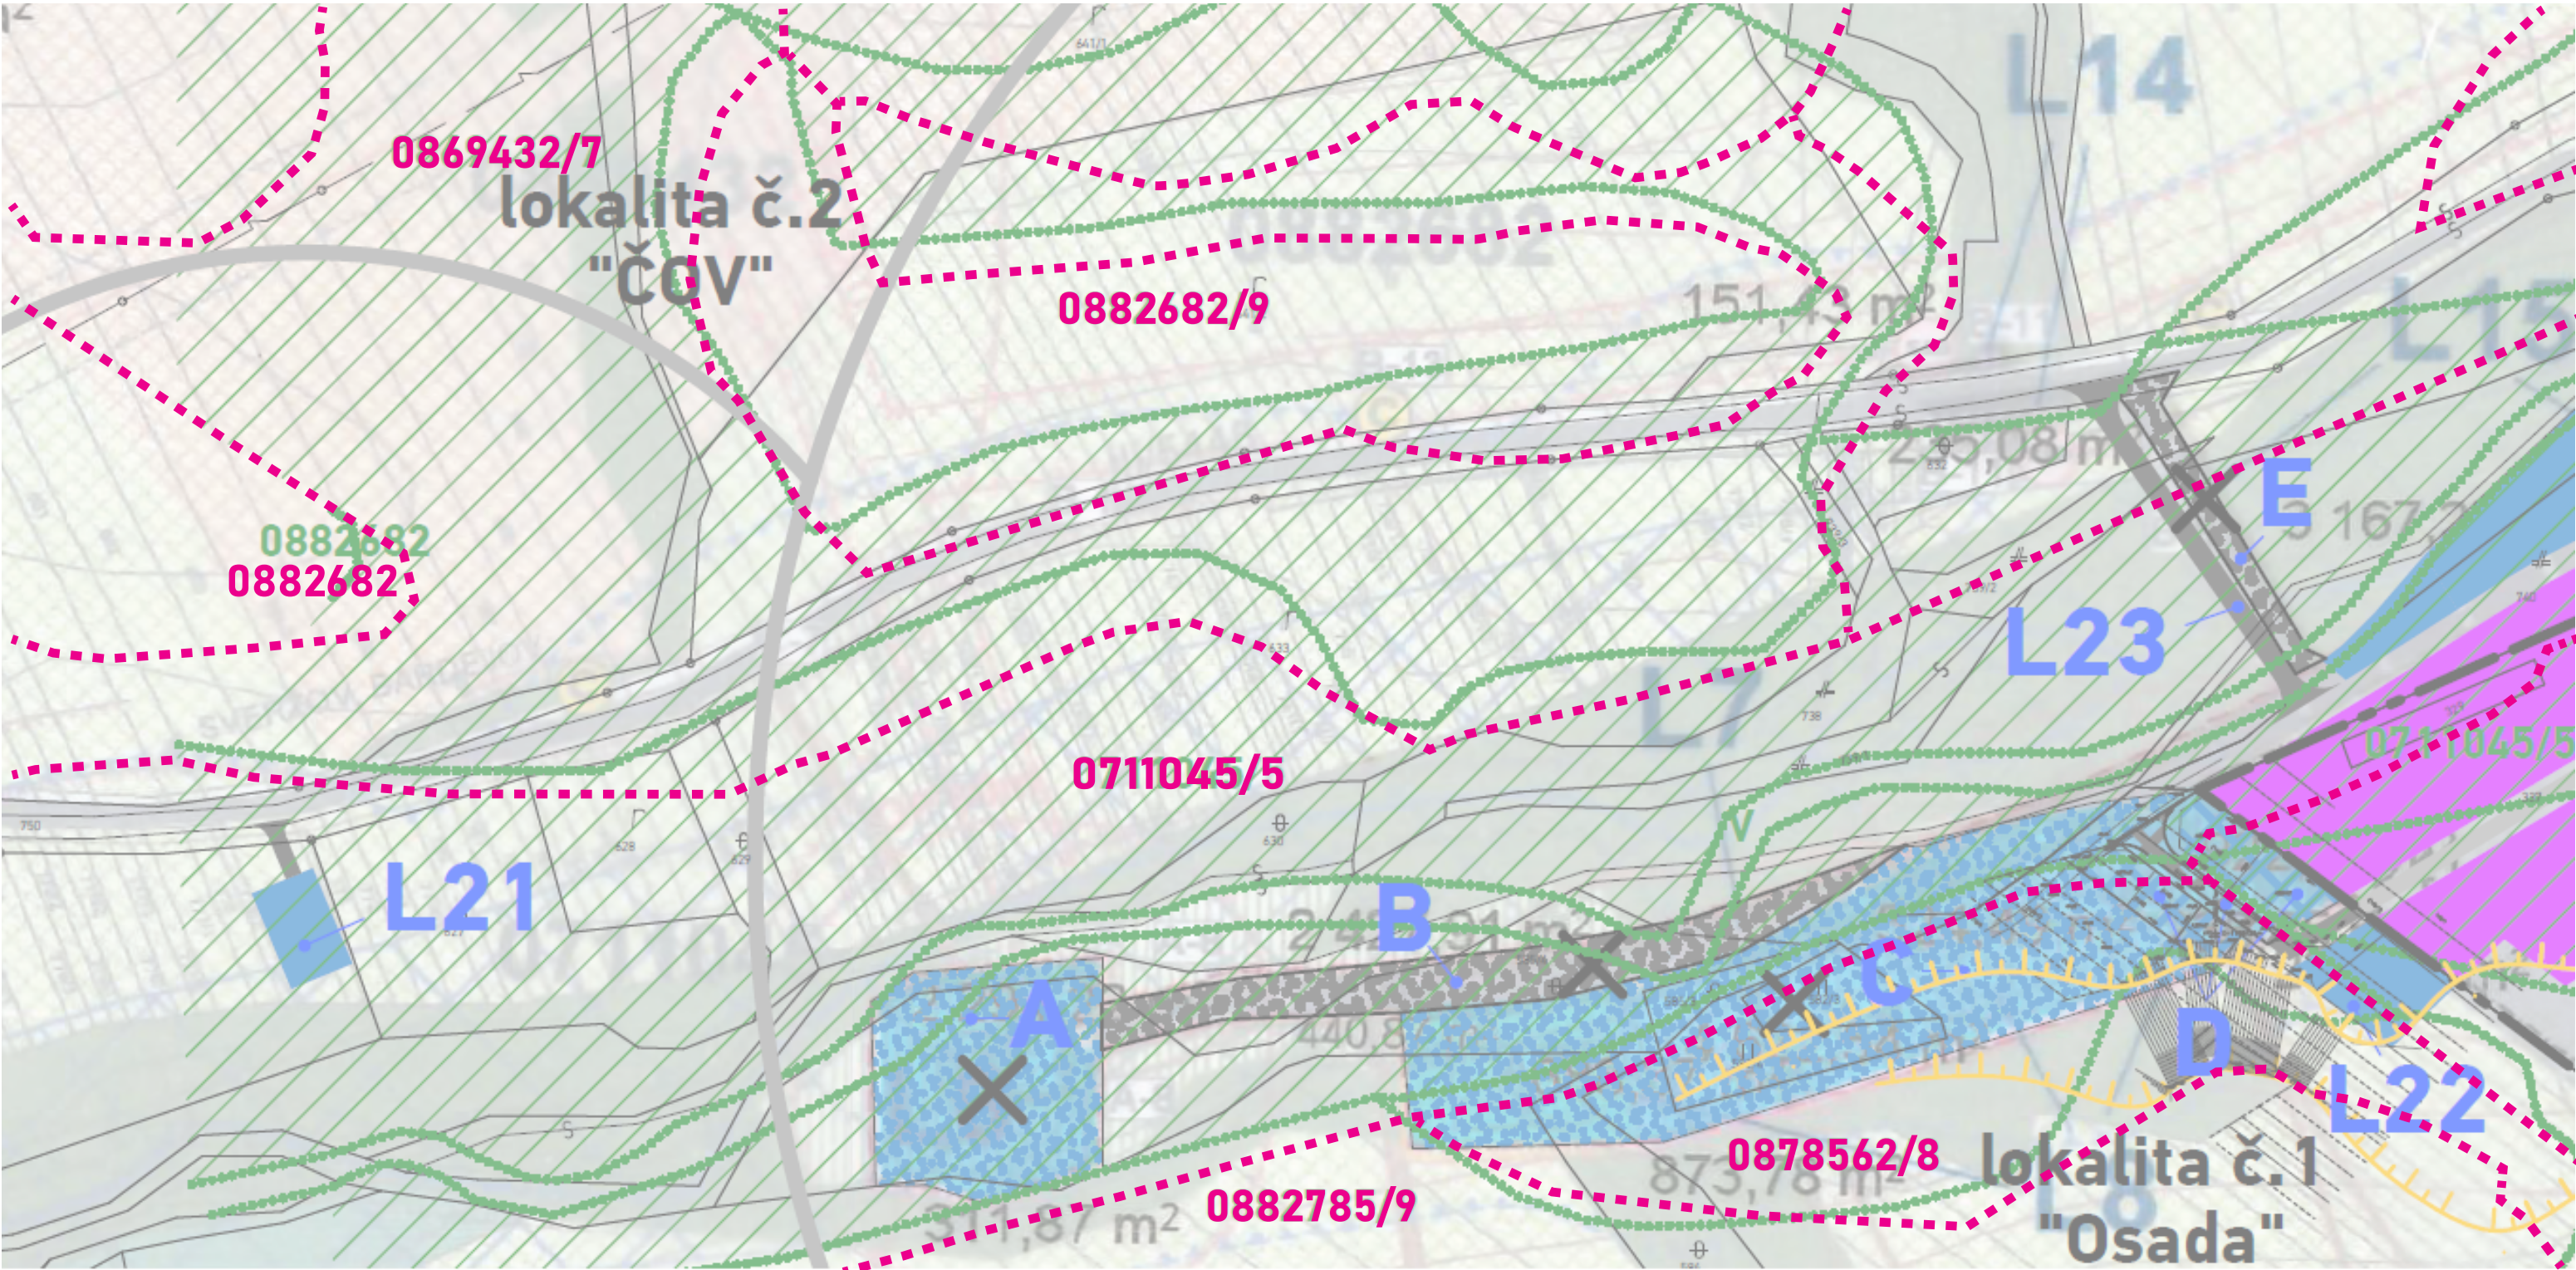

NIŽNÝ TVAROŽEC

ÚZEMNÝ PLÁN OBCE

Zmeny a doplnky č. 2

LEGENDA

- BPEJ - BONITOVANÁ PÔDNO-EKOLOGICKA JEDNOTKA
- HRANICA RIEŠENÉHO ÚZEMIA
- PLOCHY NAVRHOVANÝCH ZÁBEROV PÔDNEHO FONDU

ZMENY A DOPLNKY Č. 2

- A ZMENA FUNKČ. PLOCHY - BYTOVÉ DOMY
- B ZMENA FUNKČ. PLOCHY - RODINNÉ DOMY
- C ZMENA FUNKČ. PLOCHY - VÝROBA, SKLADY A TECH. INFRAŠTRUKTÚRA - ROZŠÍRENIE ZU
- D ROZŠÍRENIE PLOCHY ŠPORTU
- E SIETE MIESTNYCH KOMUNIKÁCIÍ

LEGENDA

STAV	NÁVRH	VÝHLAD	
			HRANICA ZASTAVANÉHO ÚZEMIA K 1.1.1990
			OZNAČENIE LOKALÍT
			ZÁBER PPF - INTRAVILÁN (ZÁSTAVBA)
			ZÁBER PPF - EXTRAVILÁN (ZÁSTAVBA)
			ZÁBER PPF - EXTRAVILÁN (KOMUNIKÁCIE)


STAV	NÁVRH	VÝHLAD	
			ZÁBER PPF - INTRAVILÁN (KOMUNIKÁCIE)
			ZÁBER PPF - EXNTRAVILÁN (KOMUNIKÁCIE)
			ZÁBER PPF - EXTRAVILÁN (KOMUNIKÁCIE) NA ZMENU FUNKČNÉHO VYUŽITIA
			ZÁBER PPF - EXNTRAVILÁN (KOMUNIKÁCIE) NA ZRUŠENIE
			ZÁBER PPF - EXTRAVILÁN (KOMUNIKÁCIE) NA ZMIEŠANÉ VYUŽITIE

NÁVRH POĽNOHOSPODÁRSKEJ PÔDY - LOKALITA A

ZMENY A DOPLNKY Č.2

ÚZEMNÝ PLÁN OBCE NIŽNÝ TVAROŽEC

AUTOR PROJEKTU: Fotta Popadič Architekt
DÁTUM: Júl 2025

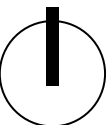

MIERKA: 1:1500
ČÍSLO VÝKRESU: 7A

FOTTA
POPADIČ
ARCHITEKT

