


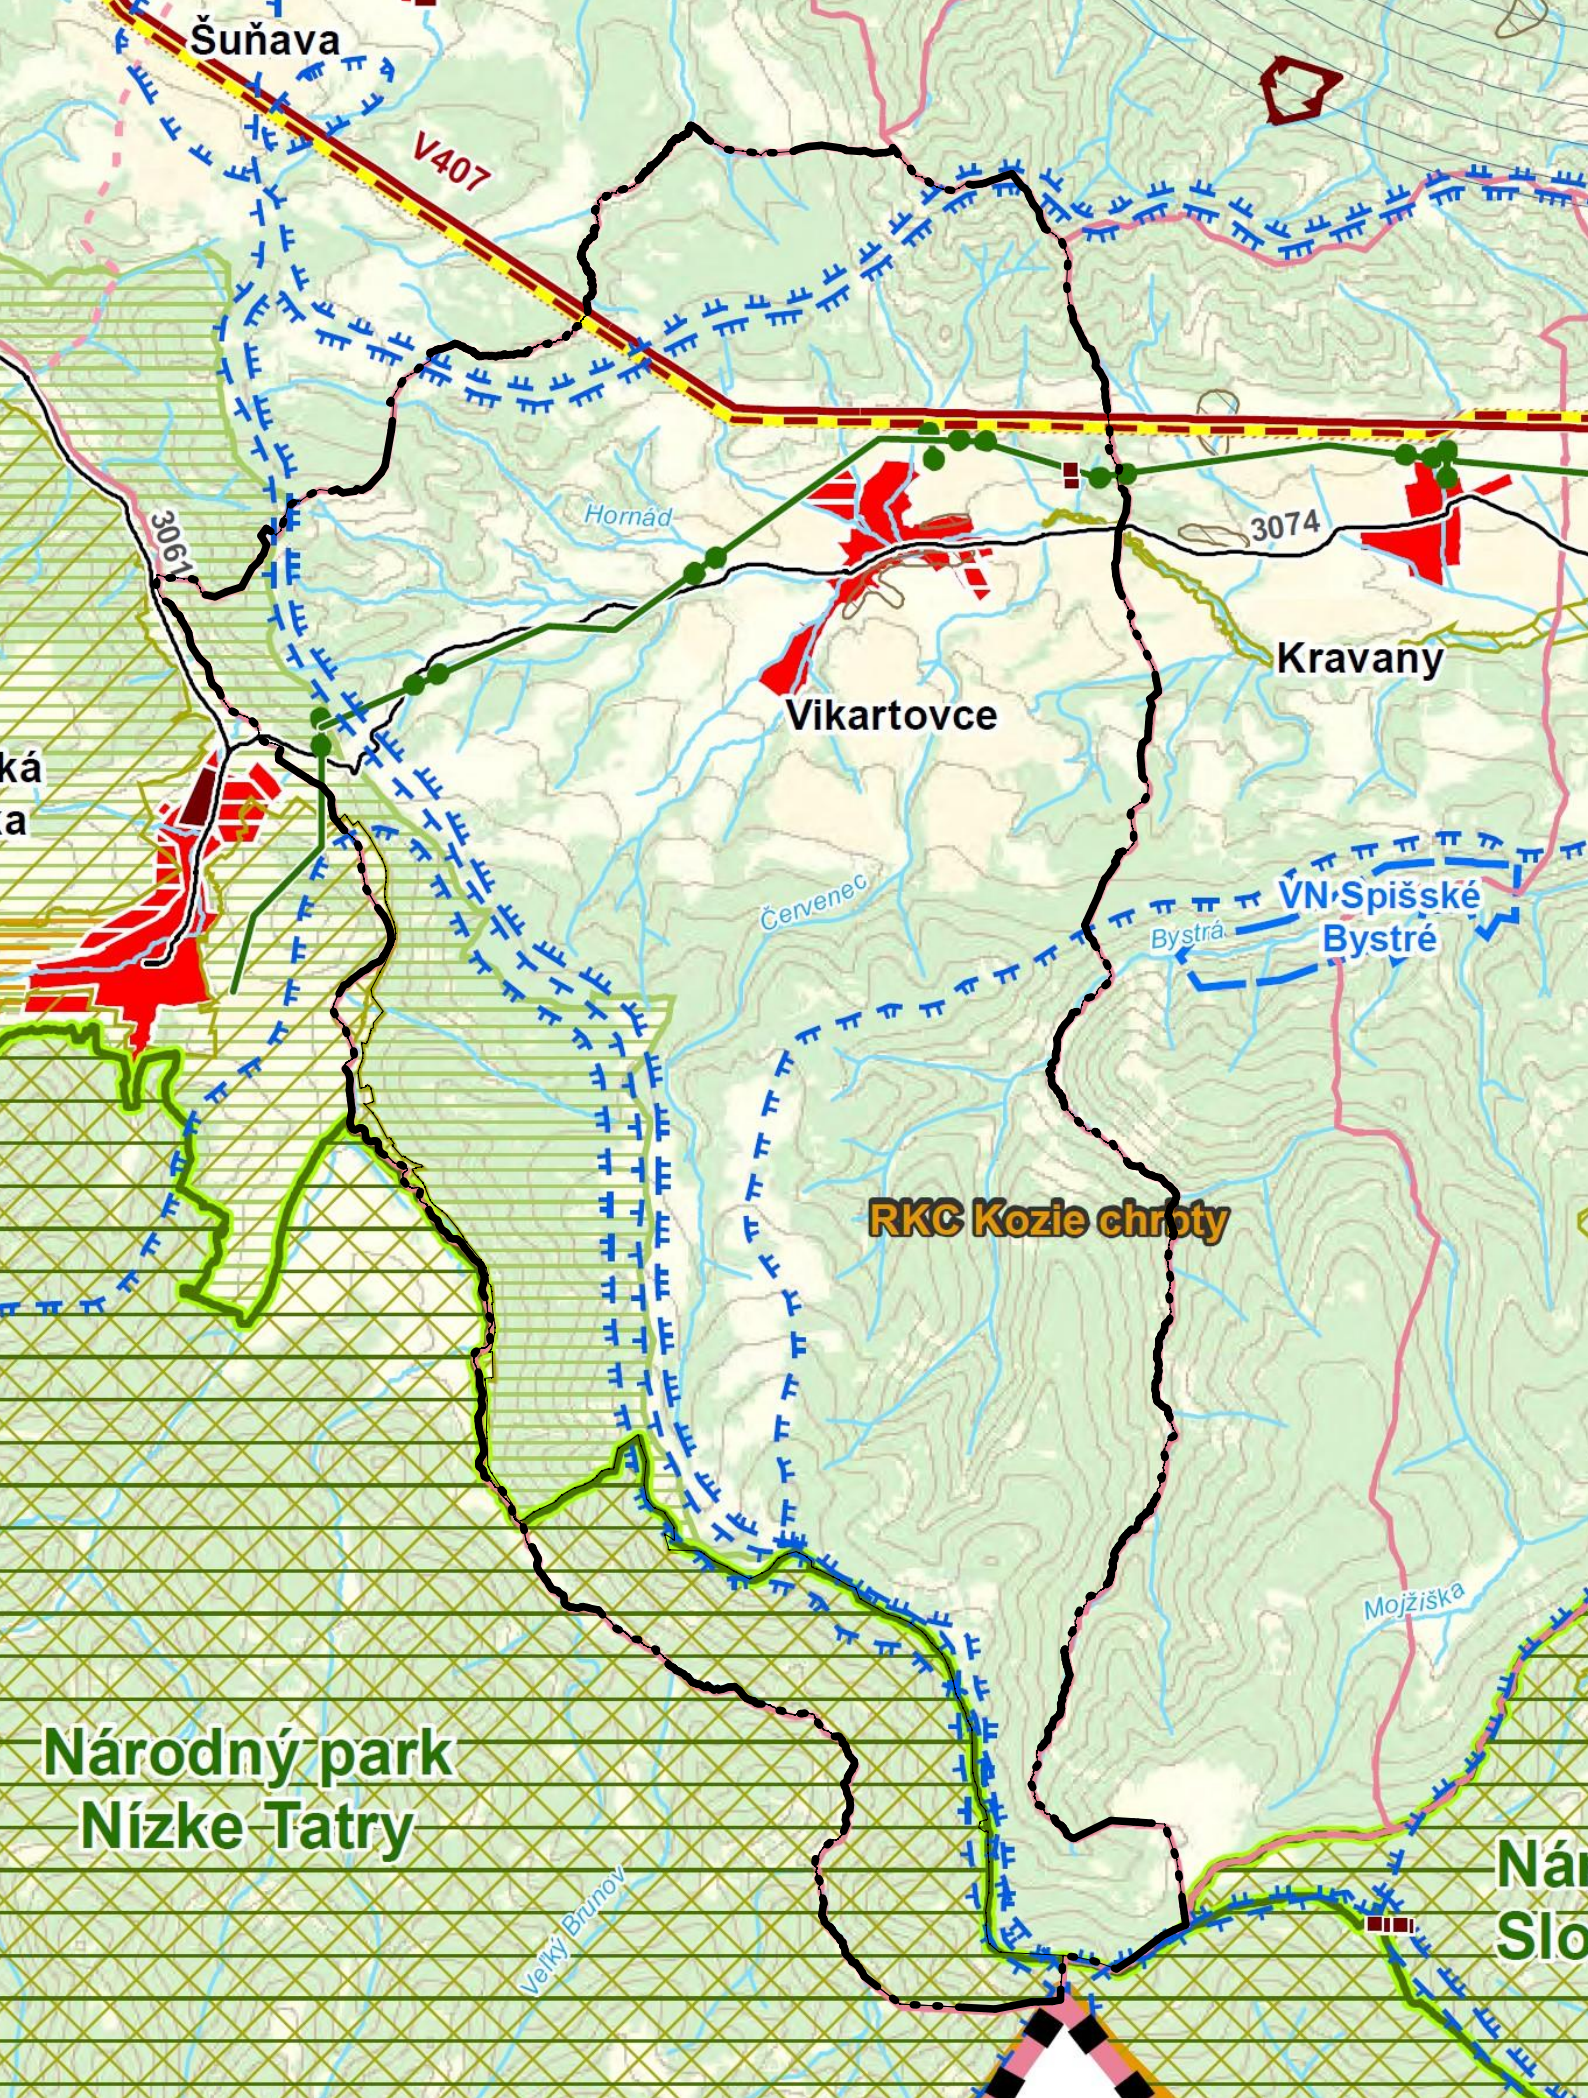

B - SCHÉMA ŠIRŠÍCH VZŤAHOV
SPRACOVANÉ NA PODKLADE - ÚPN PSK