


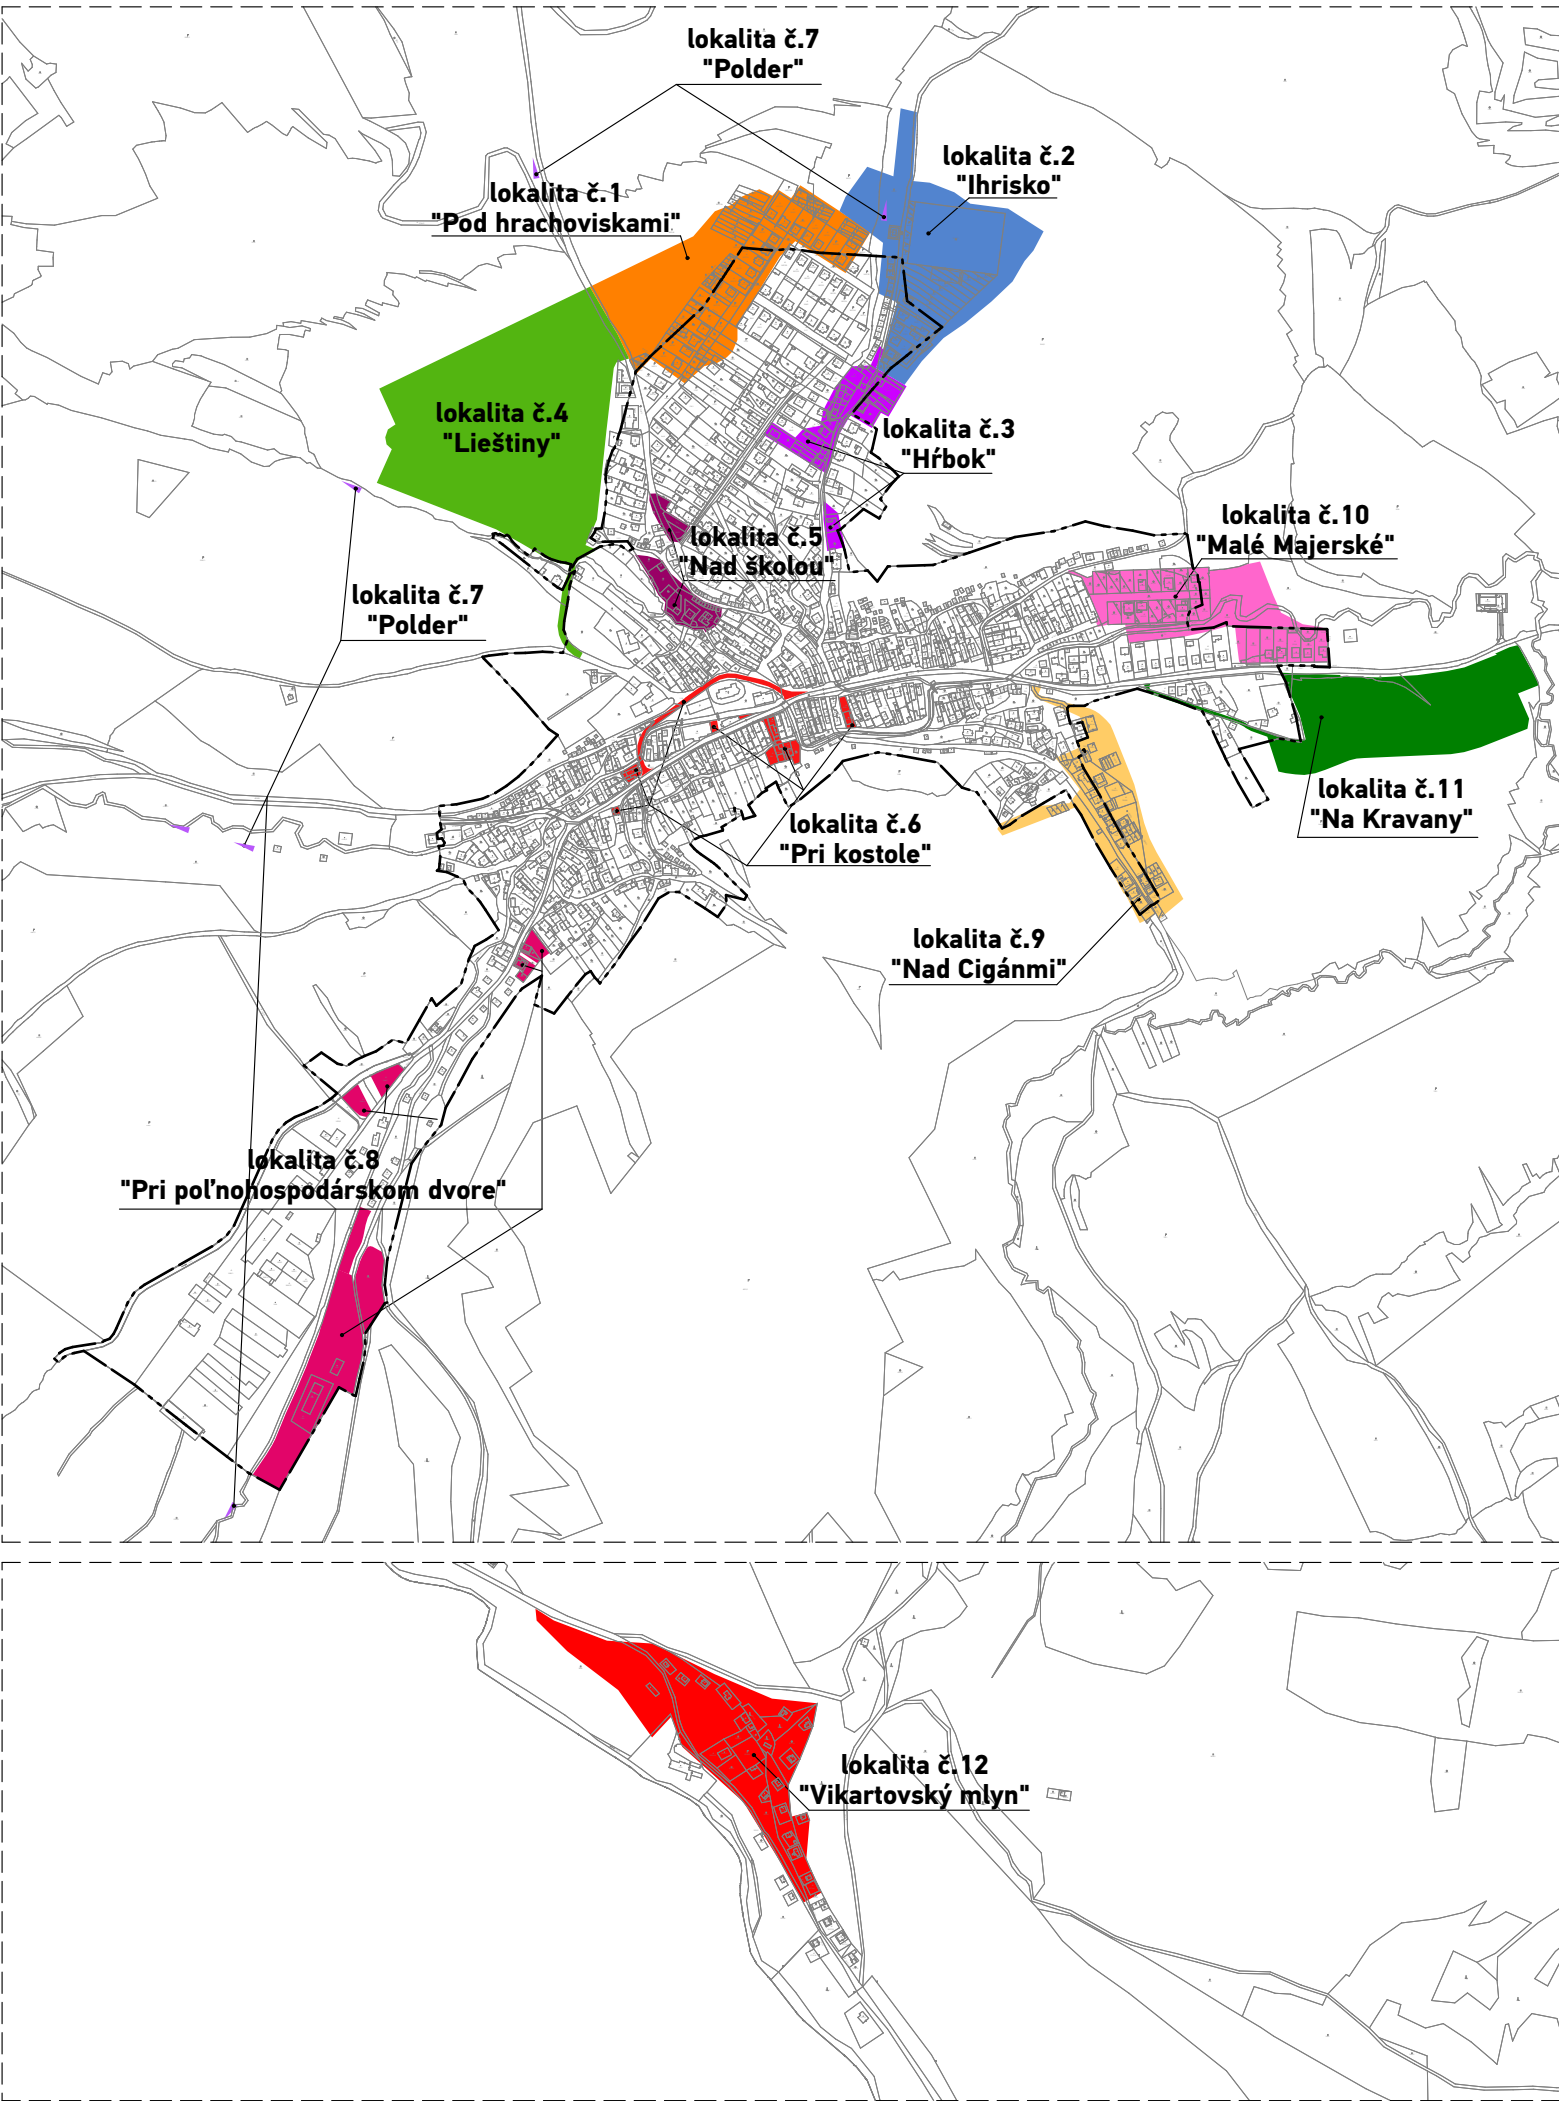

C - SCHÉMA OHRANIČENIA LOKALÍT RIEŠENÝCH V ZaD č.1