



LEGENDA		
STAV	NÁVRH	VÝHLAD
HRANICA KATASTRÁLNEHO ÚZEMIA		
HRANICA ZASTAVANÉHO ÚZEMIA K 1.1.1990 / HRANICA NAVRHOVANEJ ZASTAVANOSTI ÚZEMIA PODĽA § 139a) ods.8 STAVEBNÉHO ZÁKONA		
NÁRODNÝ PARK NÍZKE TATRY A HRANICA JEHO OCHRANNÉHO PÁSMO		
HRANICA CHRÁNENEJ VODOHOSPODÁRSKEJ OBLASTI NÍZKE TATRY - VÝCHOD		
HRANICE PÁSIEM HYGIENYCKEJ OCHRANY VODNÝCH ZDROJOV 2. A 3.STUPŇA		
HRANICA OCHRANNÝCH PÁSIEM A OSTATNÝCH PÁSIEM HYGIENYCKEJ OCHRANY		
PLOCHY HISTORICKÝCH SÝPOK A STODÔL		
EKOLOGICKÝ VÝZNAMNÉ SEGMENTY		
NATURA 2000 - ÚZEMIE EURÓPSKEJ SÚSTAVY CHRÁNENÝCH ÚZEMÍ - SKUEV 0310 KRÁĽOVHOĽSKÉ TATRY - SKUEV 0290 HORNÝ TOK HORNÁDU		
NATURA 2000 - ÚZEMIE EURÓPSKEJ SÚSTAVY CHRÁNENÝCH ÚZEMÍ - SKCHVU018 NÍZKE TATRY		
CESTA III. TRIEDY - ZBERNÁ KOMUNIKÁCIA		
AUTOBUSOVÉ ZASTÁVKY HROMADNEJ DOPRAVY		
TURISTICKÉ ZNAČKOVANÉ TRASY		
ZNAČENÉ CYKLOTRASY		
LYŽIARSKY VLEK		
PLOCHY RODINNÝCH DOMOV		
PLOCHY BYTOVÝCH DOMOV		
PLOCHY POZEMKOV OBČIANSKEHO VYBAVENIA		
PLOCHY POZEMKOV ŠPORTU A ODDYCHU		
PLOCHY POZEMKOV REKREÁCIE A CESTOVNÉHO RUCHU		
PLOCHY POZEMKOV A OBJEKTY ZÁHRADKARSKÝCH A REKREAČNÝCH CHÁT A REKREAČNÝCH CHALÚP		
PLOCHY REKREÁCIE PRE CHATY		
HRANICA REKREAČNEJ LOKALITY		
PLOCHY LÚK, PASIENKOV A ORNEJ PÔDY		
VYHLIADKOVÉ BODY		
PLOCHY POZEMKOV POĽNOHOSPODÁRSKEHO DVORA		
PLOCHY POZEMKOV VÝROBNÝCH SLUŽIEB A SKLADOV		
PLOCHY POZEMKOV VEREJNÉHO TECHNICKÉHO VYBAVENIA		
CINTORÍN		
PLOCHA KOMPOSTOVISKA A ZBERNÉHO DVORA		
SUCHÝ POLDER		

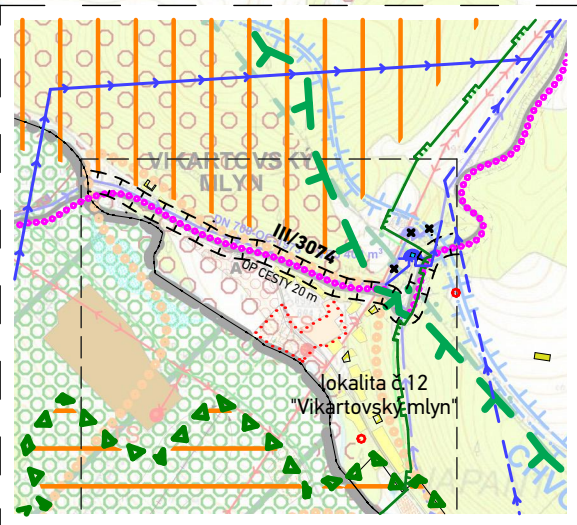

		VZDUŠNÉ ELEKTRICKÉ VEDENIE 400 kV
		VZDUŠNÉ ELEKTRICKÉ VEDENIE 22 kV
		ELEKTRICKÉ TRAFOSTANICE
		VTL PLYNOVOD
		STL PLYNOVOD
		REGULAČNÁ STANICA PLYNU
		ČISTIAREŇ ODPADOVÝCH VÔD
		SKUPINOVÝ VODOVOD DN 700 / SKUPINOVÝ VODOVOD DN 700 NA ZRUŠENIE
		VODOJEM / VODNÝ ZDROJ
		IZOPLOCHY RADONOVÉHO RIZIKA STREDNÉ / NÍZKE
		STARÉ BANSKÉ DIELA ŠTŔLNE / HALDY / PINGA
		VYKRÝVAČ
		ZÁPLAVOVÁ ČIARA Q100 PODĽA MAPY POVODŇOVÉHO OHROŽENIA SVP š.p.
		NELEGÁLNE SKLÁDKY ODPADU UPRAVNÉ / NA LIKVIDÁCIU
		OPUSTENÉ NELEGÁLNE SKLÁDKY ODPADU BEZ PREKRYTIA / NA LIKVIDÁCIU
		OBLASTI, V KTORÝCH NEMOŽNO VYKONÁVAŤ LOŽISKOVÝ GP NA ROPU A ZEMNÝ PLYN
		ZOSUVY POTENCIÁLNE - VHODNOST A PODMIENKY STAVEBNÉHO VYUŽITIA ÚZEMIA JE POTREBNÉ OVERIŤ INŽINIERSKOGEOLÓGICKÝM PRIESKUMOM
		EVIDOVANÉ ARCHEOLOGICKÉ NÁLEZISKO
		ÚSES PODĽA UPN PSK
		BIOCENTRUM REGIONÁLNEHO VÝZNAMU
		BIOKORIDOR NADREGIONÁLNEHO VÝZNAMU

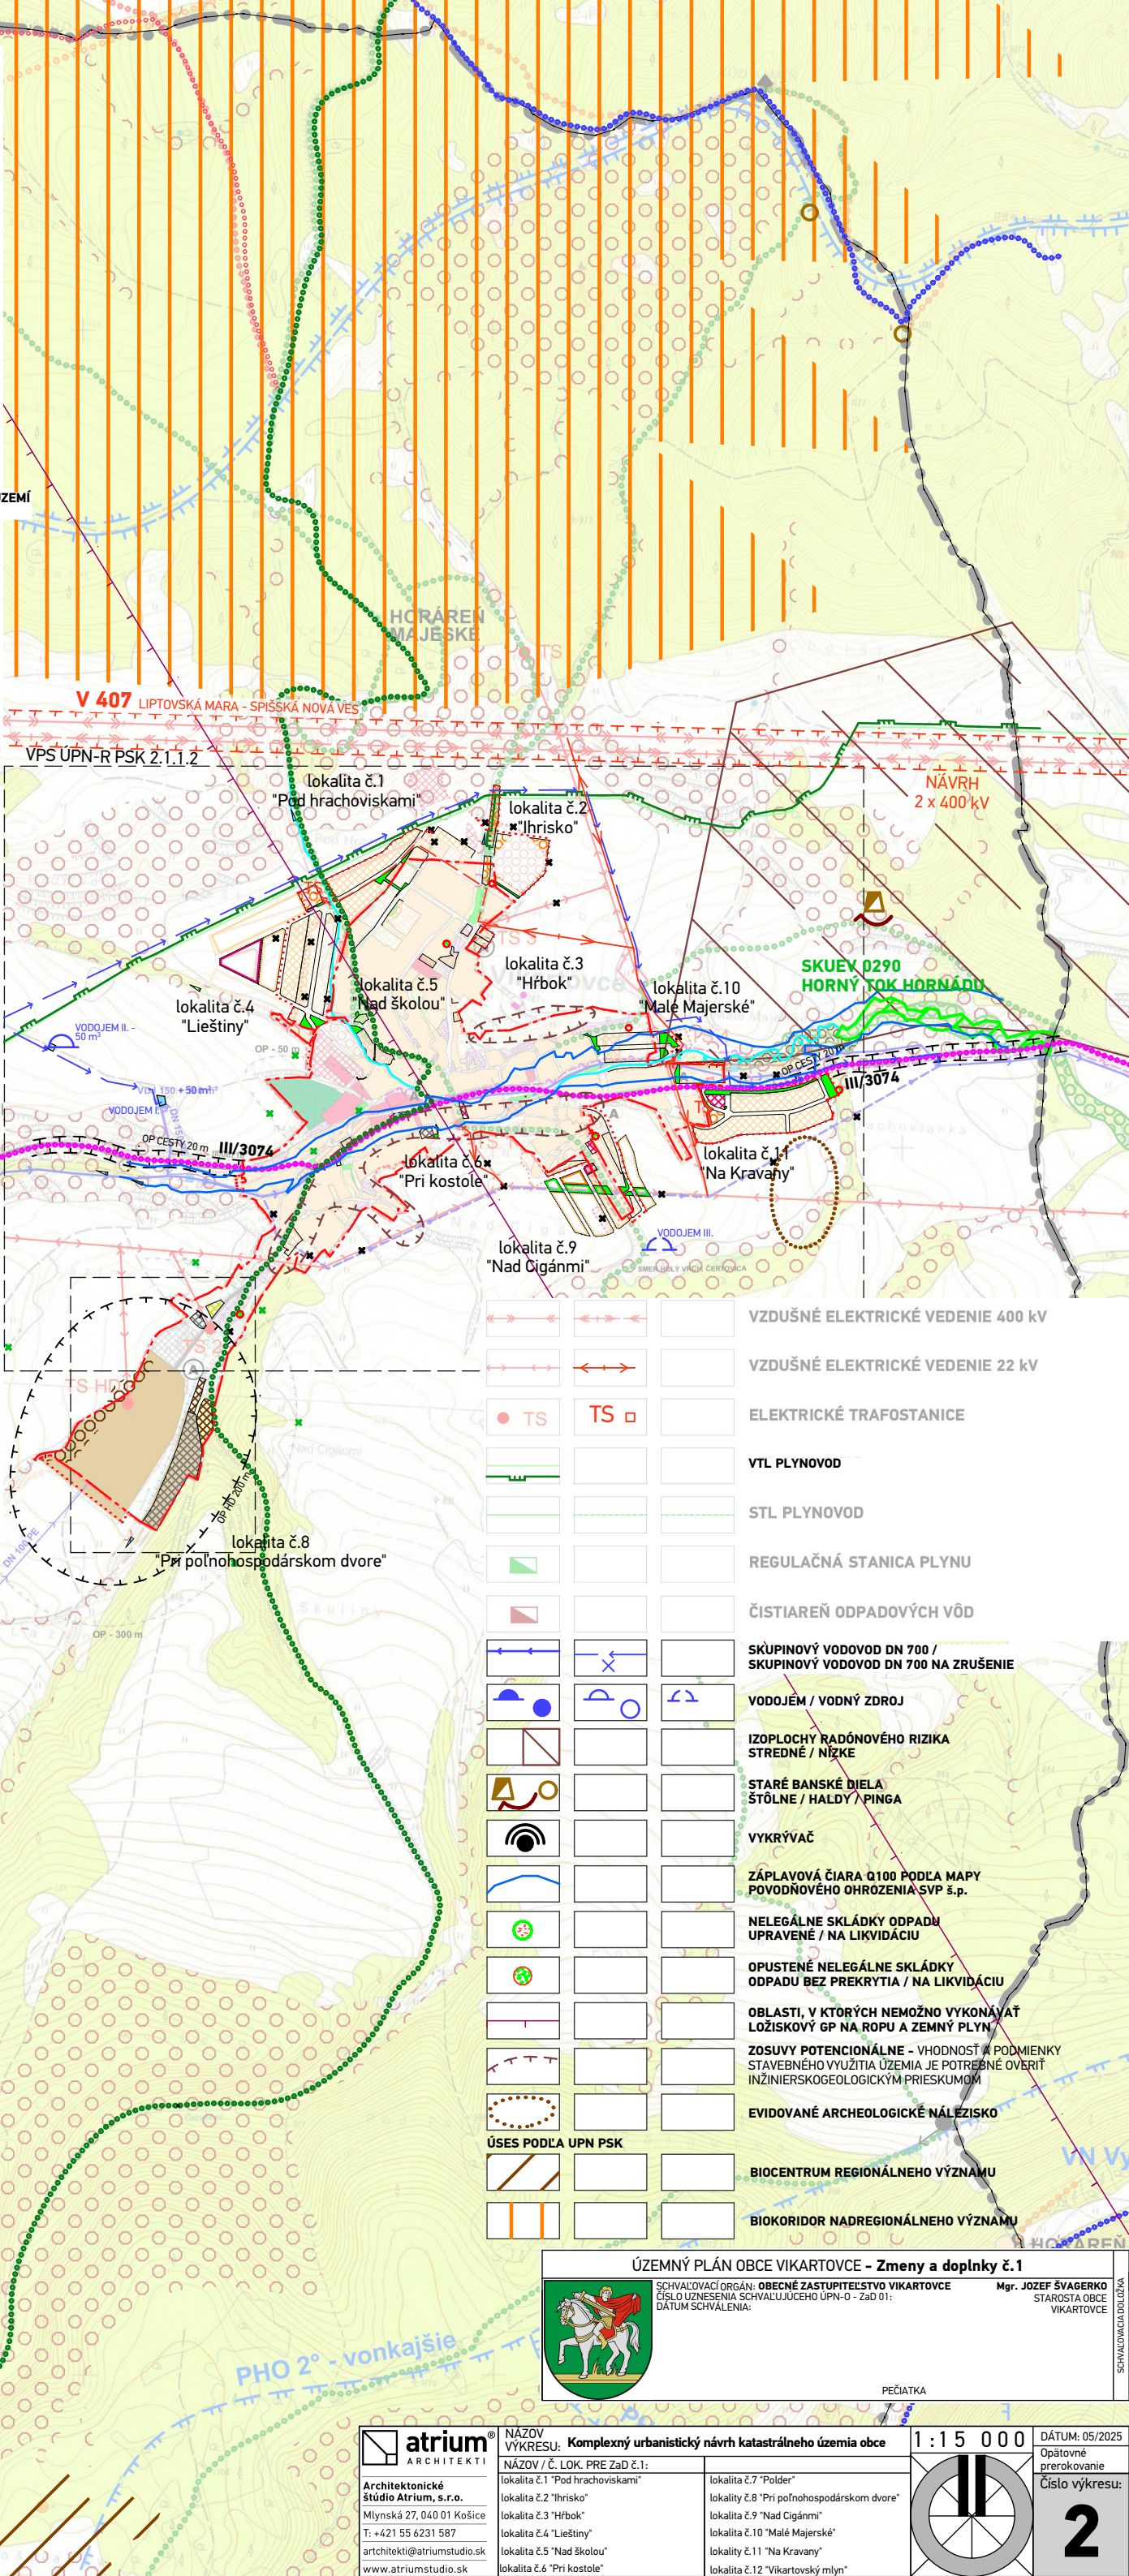

ÚZEMNÝ PLÁN OBCE VIKARTOVCE - Zmeny a doplnky č.1

SCHVAĽOVACÍ ORGÁN: OBECNÉ ZASTUPITEĽSTVO VIKARTOVCE
ČÍSLO UZNESENIA SCHVAĽUJÚCEHO UPN-O - ZAD 01:
DÁTUM SCHVALENIA:

Mgr. JOZEF ŠVAGERKO
STAROSTA OBCE
VIKARTOVCE

PEČIATKA



Architektonické štúdio Atrium, s.r.o.
Mlynská 27, 040 01 Košice
T: +421 55 6231 587
architekti@atriumstudio.sk
www.atriumstudio.sk

NAZOV VÝKRESU: Komplexný urbanistický návrh katastrálneho územia obce

NAZOV / Č. LOK. PRE ZAD Č.1:

lokalita č.1 "Pod hrachoviskami"	lokalita č.7 "Polder"
lokalita č.2 "Ihrisko"	lokalita č.8 "Pri poľnohospodárskom dvore"
lokalita č.3 "Hrbok"	lokalita č.9 "Nad Cigánmi"
lokalita č.4 "Lieštiny"	lokalita č.10 "Malé Majerské"
lokalita č.5 "Nad školou"	lokalita č.11 "Na Kravany"
lokalita č.6 "Pri kostole"	lokalita č.12 "Vikartovský mlyn"

1:15 000

DÁTUM: 05/2025

Opätovné prerokovanie

Číslo výkresu:

2