
REZ B1 - B1

M 1 : 200

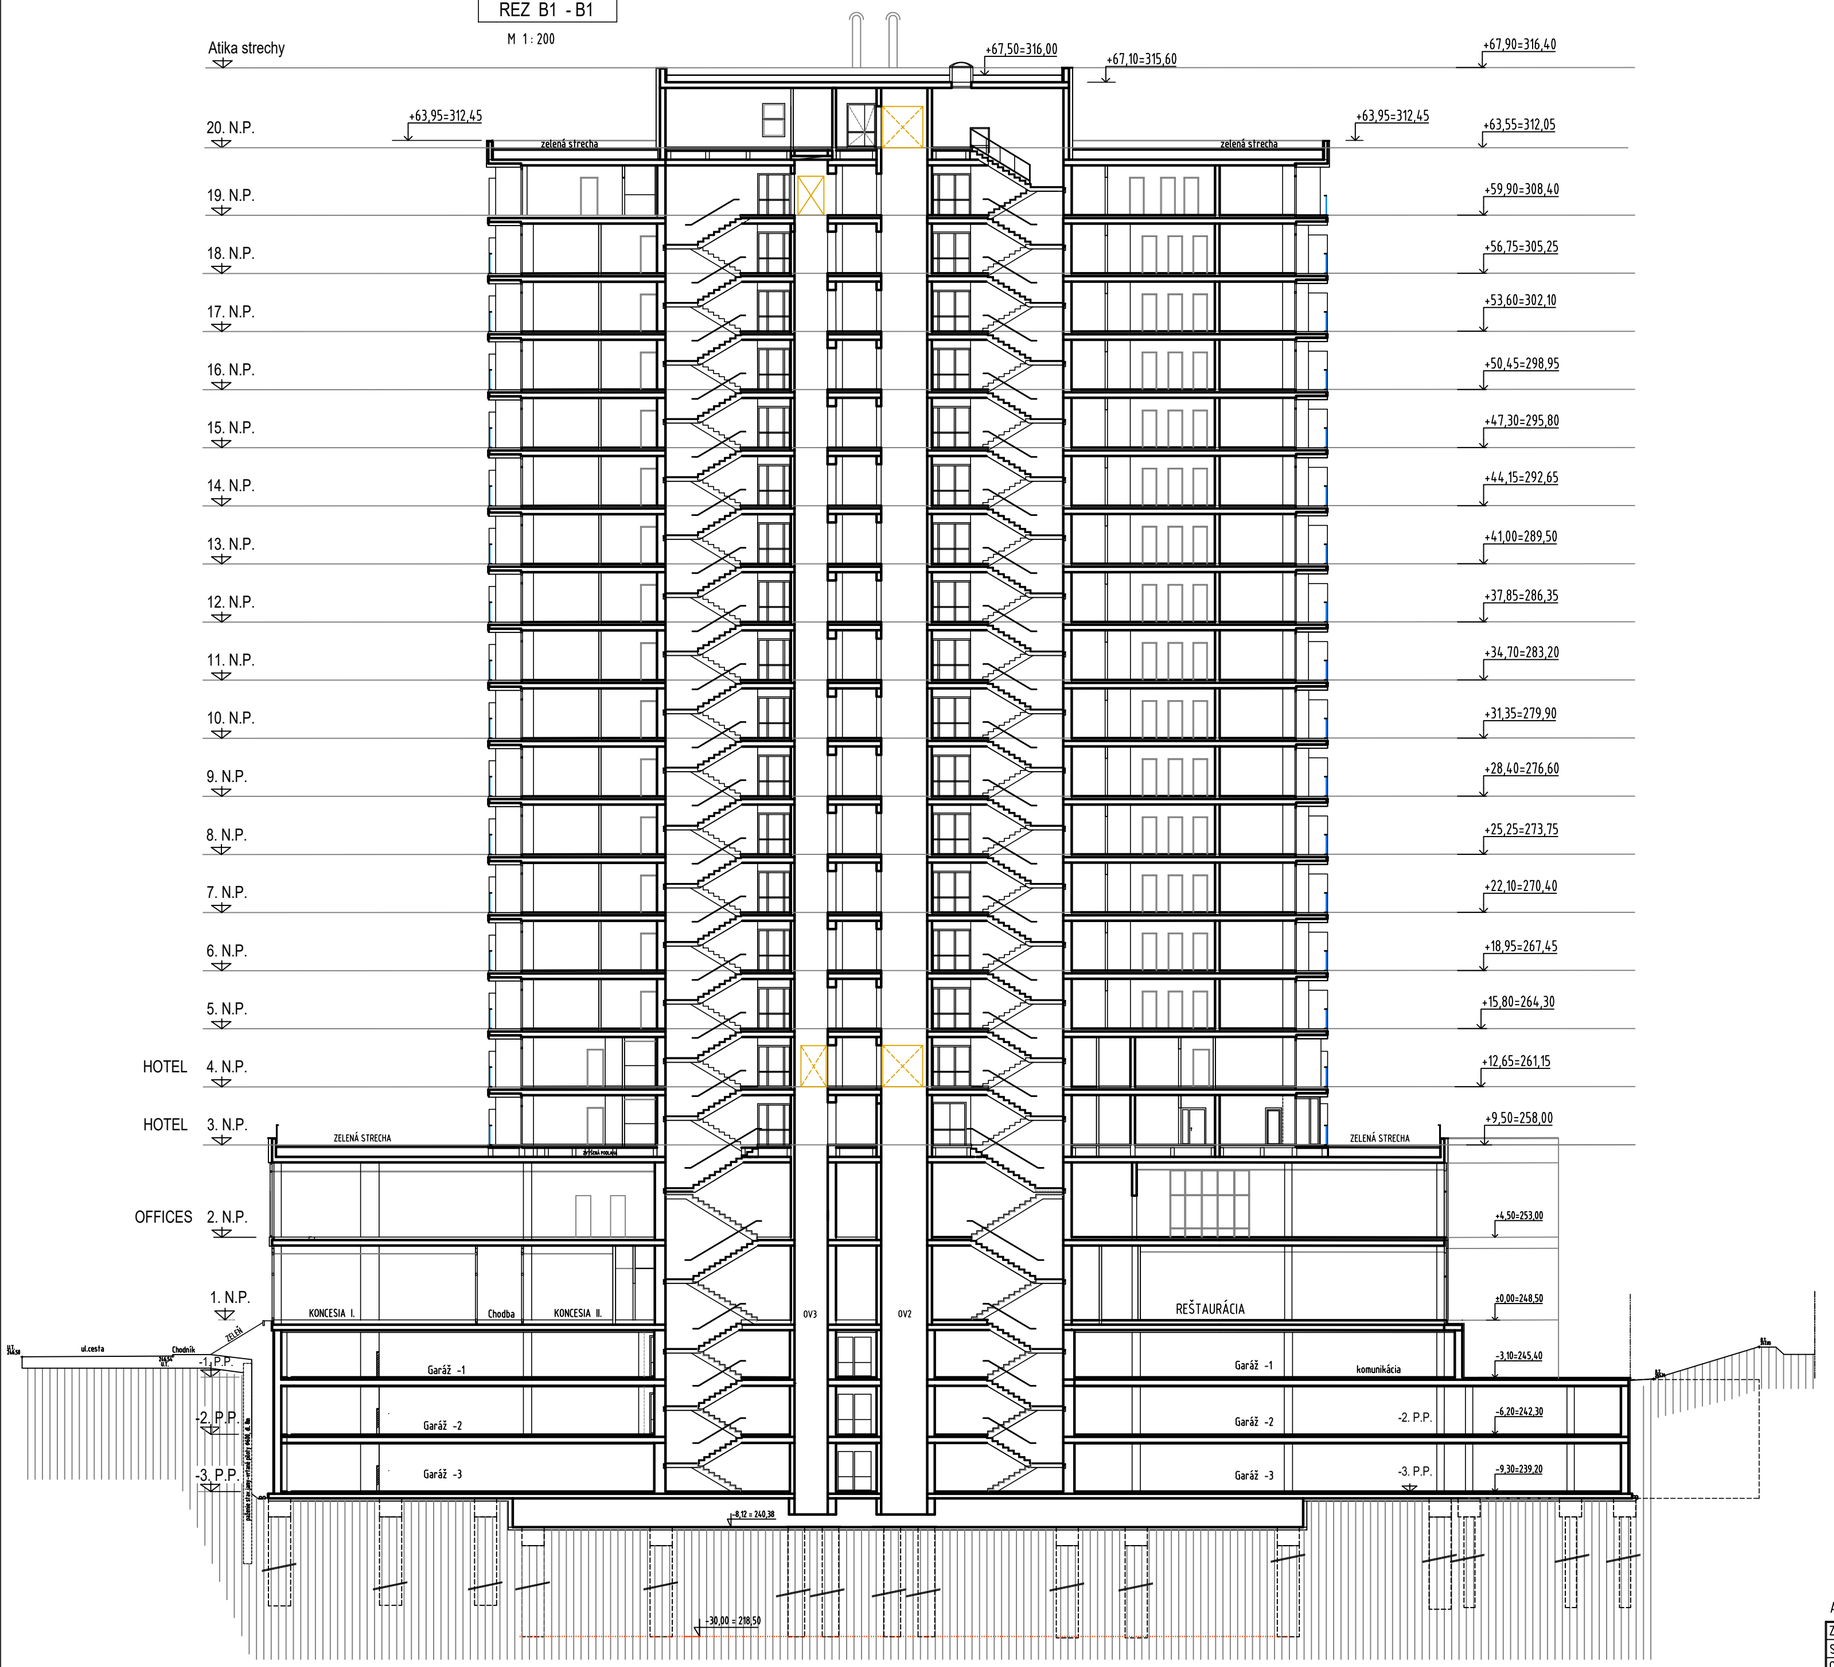


max. +67,90= 316,40 mn.m.

±0,00 = 248,50 mn.m.

-3,10 = 245,40 mn.m.

-6,20 = 242,30 mn.m.

-9,30 = 239,20 mn.m.

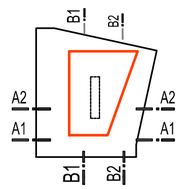

REZIDENCIA pri PARKU

Architektonický návrh : Ing. Erik Krupala

Zodp.proj.	Ing. Dušan Krupala	Dátum:	08/2025
Stupeň:	STAVEBNÝ ZÁMER	ID 254580	Z.č. 254580/KR/2025
Okresný úrad:	ILAVA	Mestský úrad : DUBNICA n/VÁHOM	
Investor:	INFINITY TRUST, s.r.o. , Nám.Matice Slovenskej 4260/33, 018 41 Dubnica n/V		
Stavba :	REZIDENCIA PRI PARKU , DUBNICA n/VÁHOM		
Objekt :	SO 101 MULTIFUNKČNÝ BYTOVÝ DOM		
Výkres :	REZ B 1 - B 1		

KRUPALA, s.r.o.
Bavlnárska 1797/9C
911 05 TRENČÍN
IČO : 36841170
Prevádzka : Brnianska 2
email: krupalasro@gmail.com

Σ Formátov	8 A4
Mierka: 1 : 200	Por. č.v. 14