


DUBNICA n VÁHOM

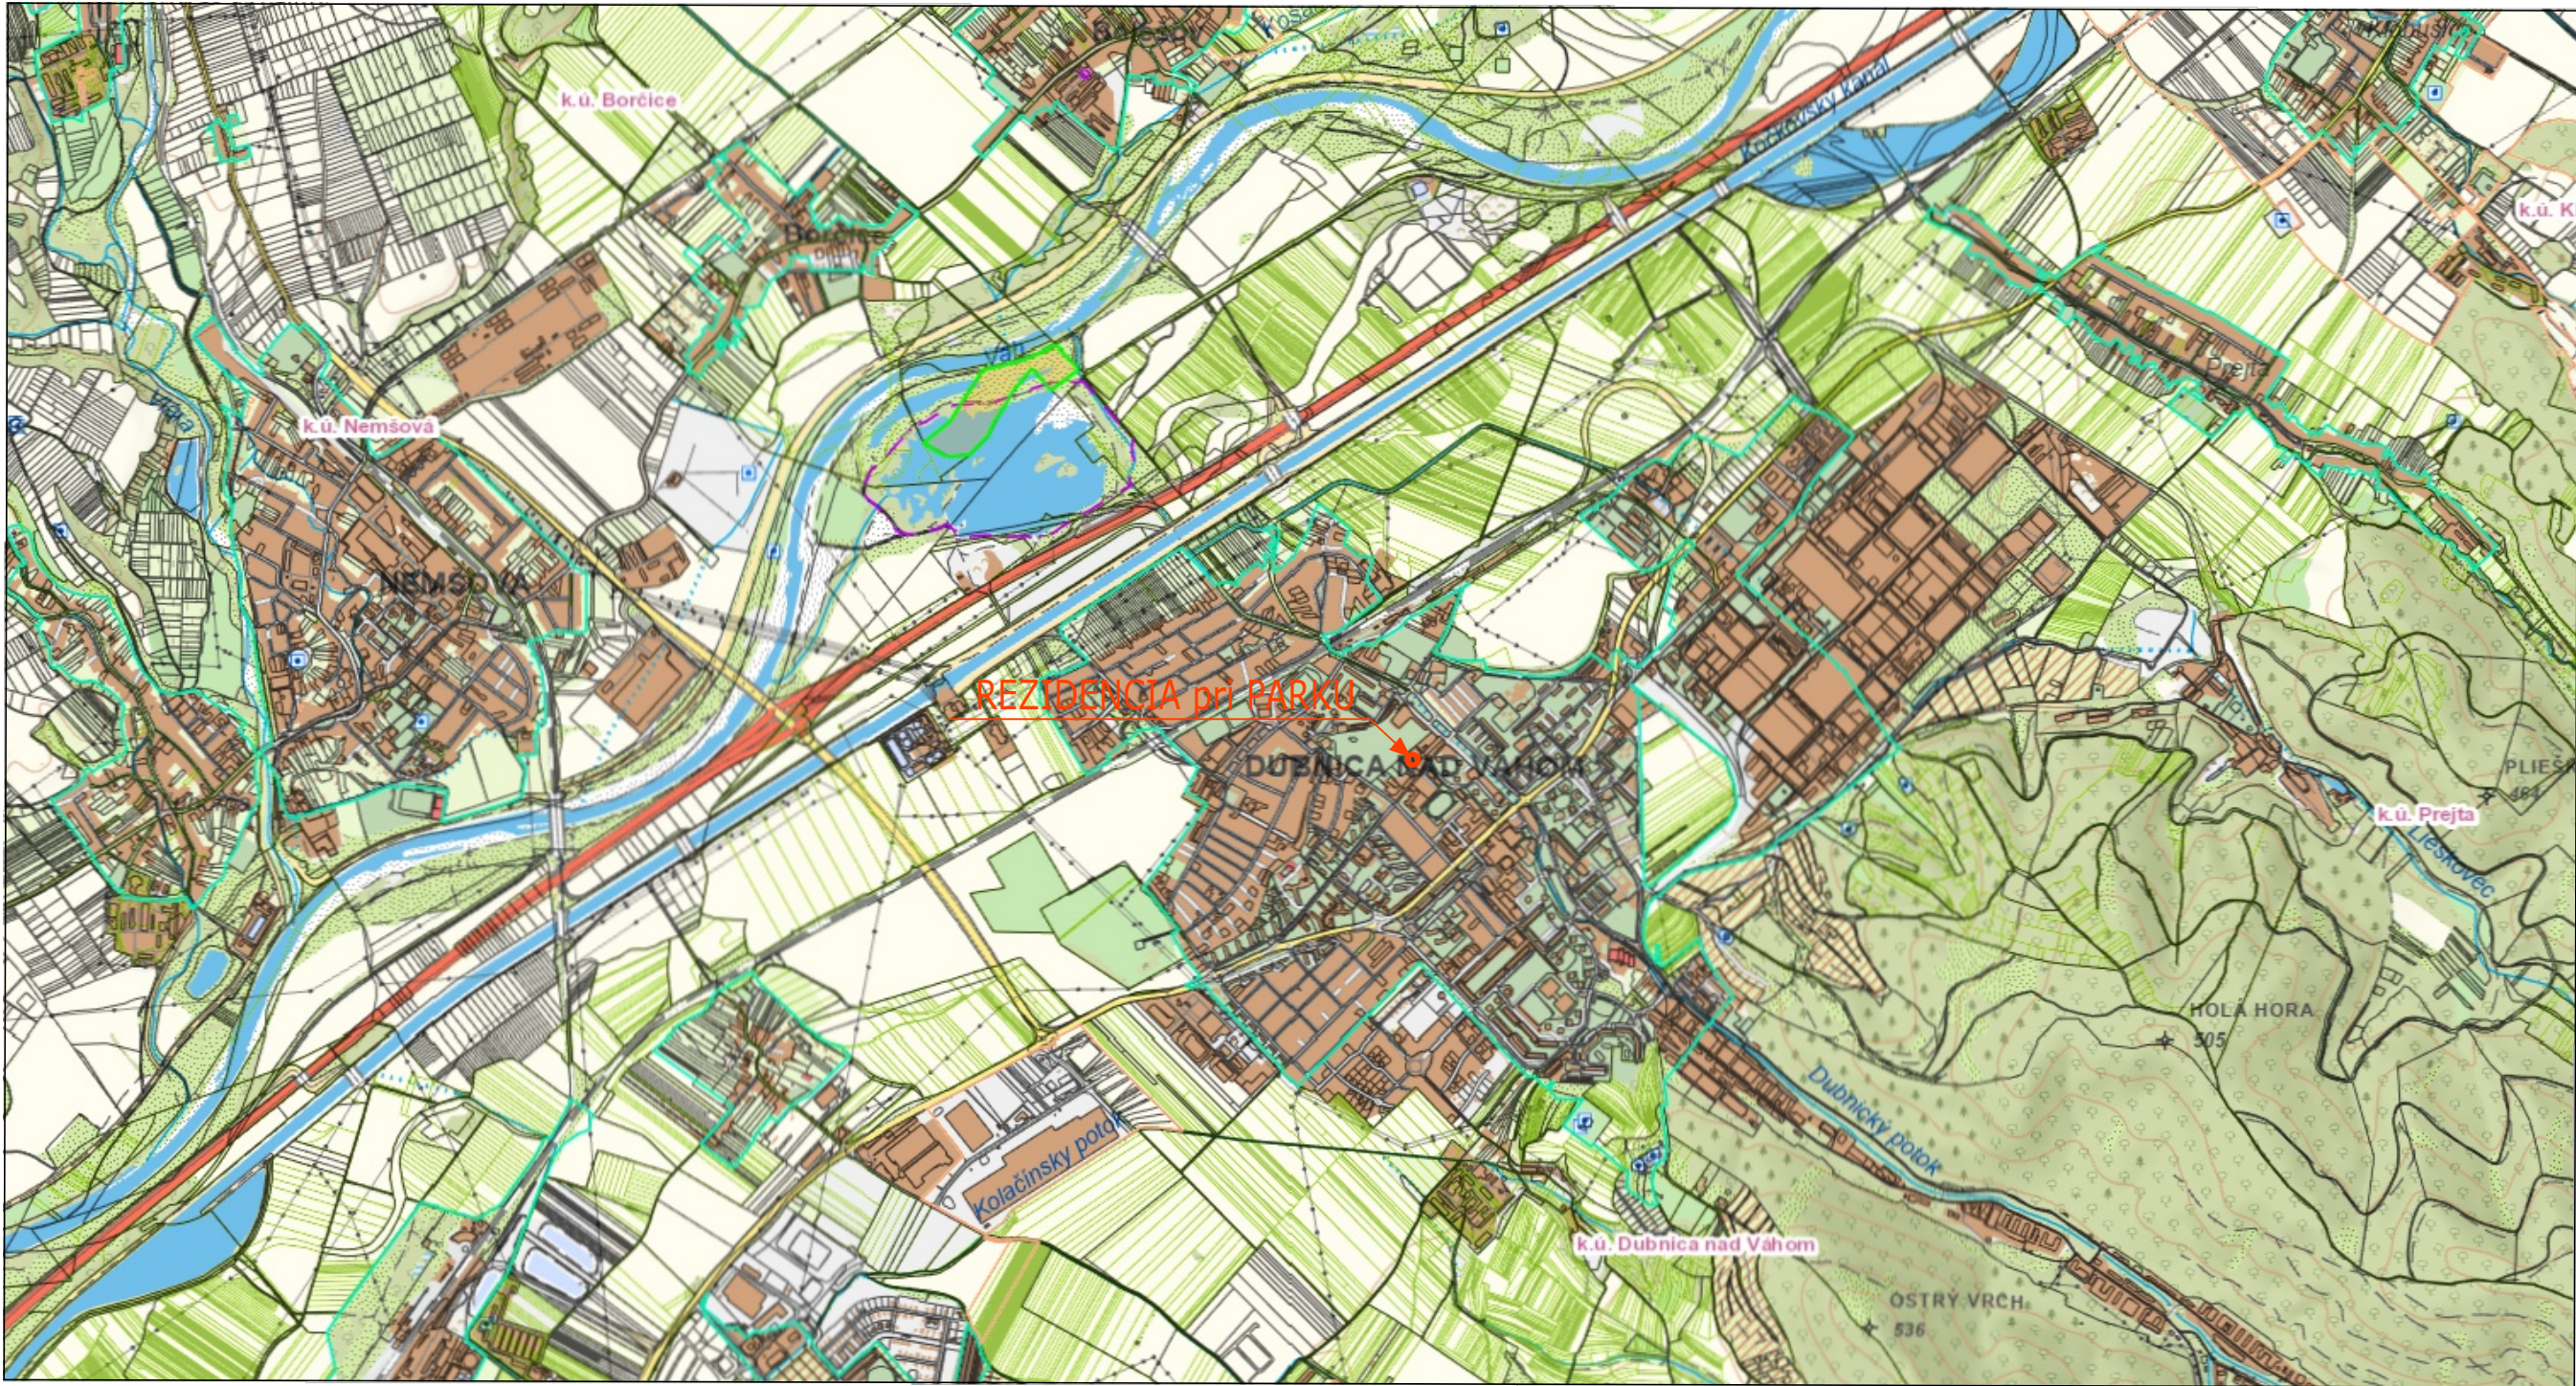

RESIDENCIA PRI PARKU

±0,00 = 248,50 m n.m.

Zodp.proj.	Ing. Dušan Krupala ASI 1443xAx1	Datum:	09/2025
Stupeň:	EIA	ID stavby:	
Obvodný úrad:	ILAVA	Mestský úrad:	DUBNICA n/Váhom
Investor:	INFINITY TRUST, s.r.o. , Nám.Matice Slovenskej 4260/33, 018 41 Dubnica n/V		
Názov:	REZIDENCIA PRI PARKU, DUBNICA n/V		
	MULTIFUNKČNÝ BYTOVÝ DOM		
	MAPA OBLASTI - ŠIRŠIE VZŤAHY		

S

KRUPALA, s.r.o.

Bavlnárska 1797/9C

911 05 TRENCÍN

Prevádzka : Brniarska 2

ICO : 36841170

tel.: 0905 650805

email: krupalasro@gmail.com

Σ Formátov

2 A4

Mierka:

1 : 50000

Por. č.v.

C1