


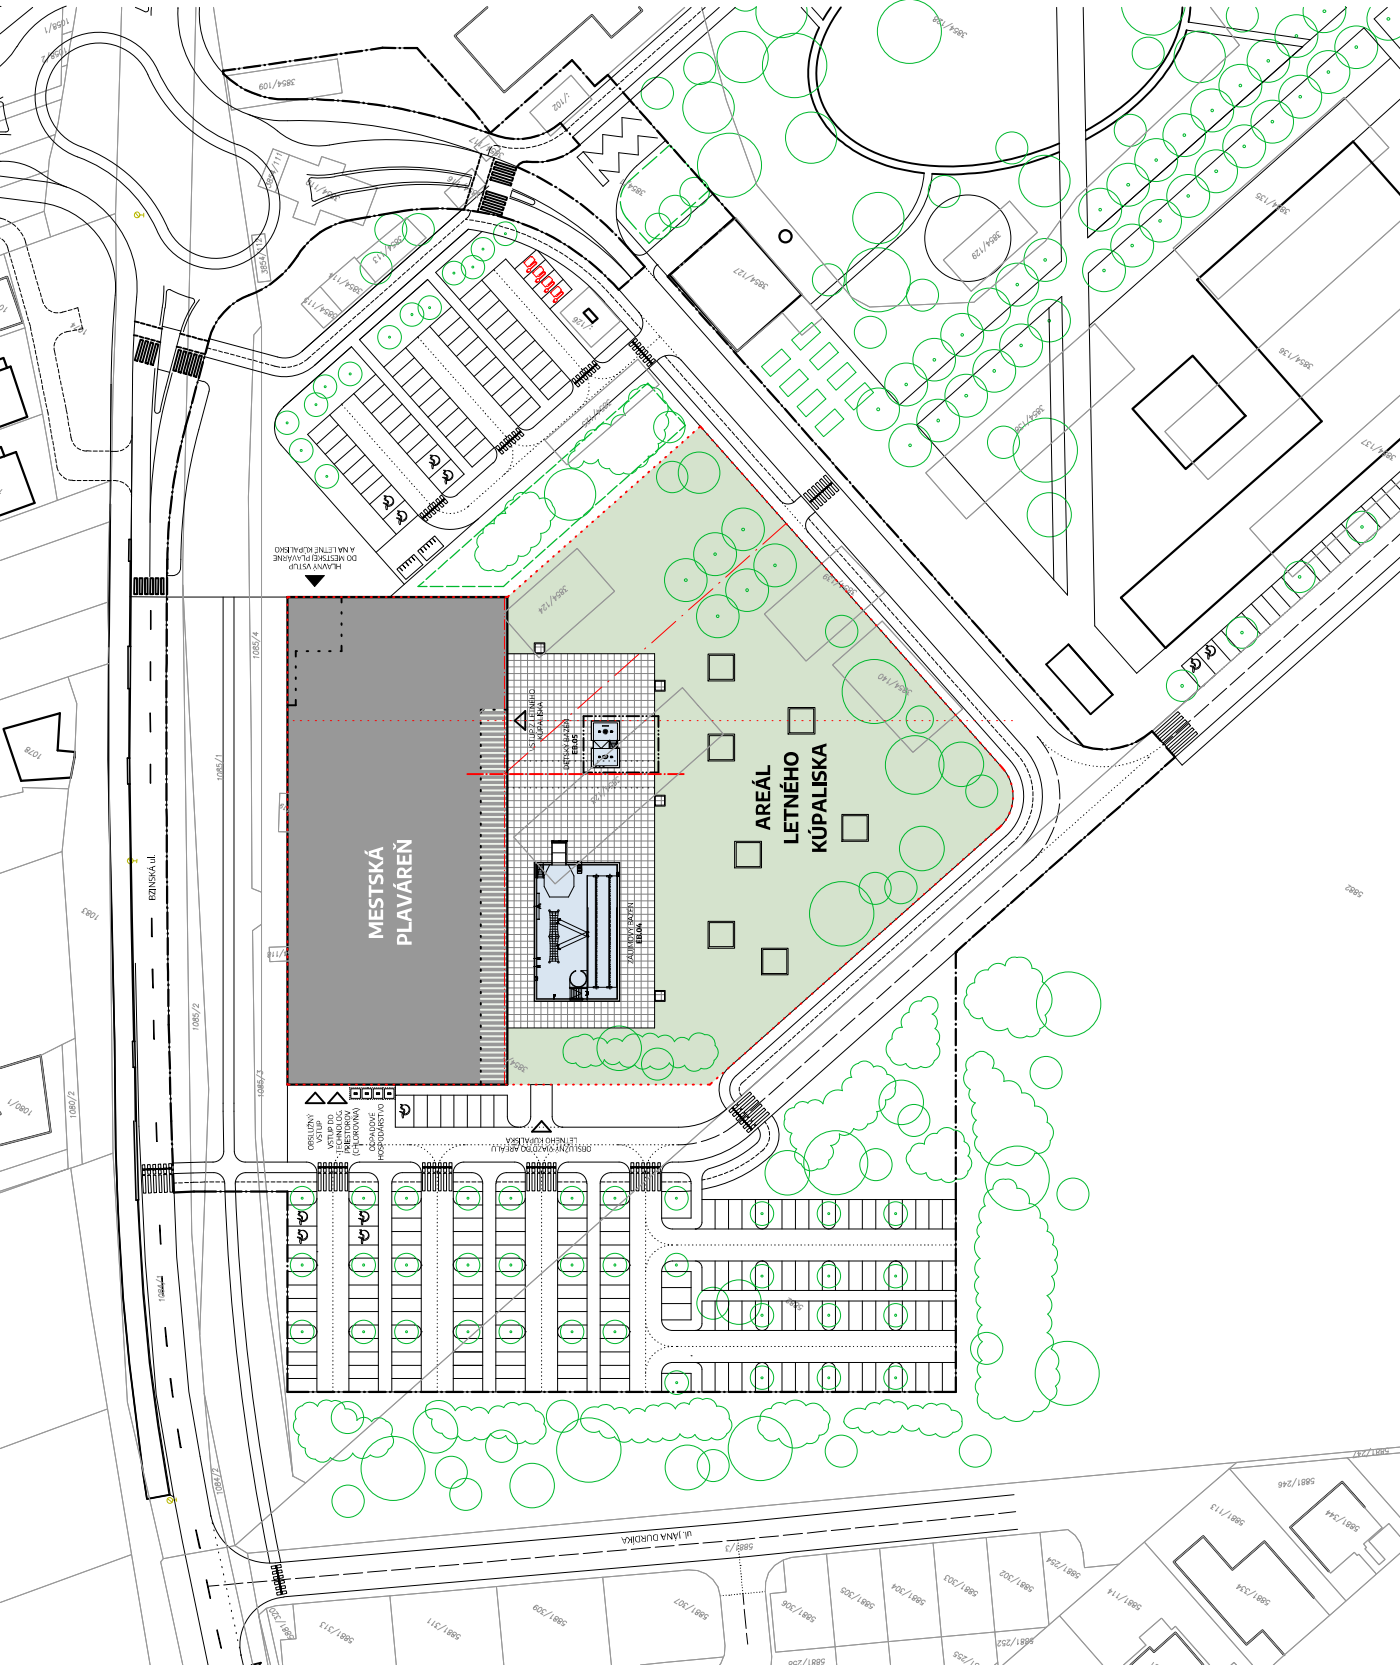

## LEGENDA

- HRANICE PARCEL / KATASTER
- RIEŠENÉ ÚZEMIE
- AREÁL MESTSKEJ PLAVÁRNE A LETNÉHO KÚPALISKA
- NAVRHOVANÉ OBJEKTY
- CHODNÍKY A SPEVNENÉ PLOCHY
- SPEVNENÉ PLOCHY PRI BAZÉNOCH A ATRAKCIÁCH
- KRYTÁ PASÁŽ
- TRÁVNATÉ PLOCHY
- VODNÉ PLOCHY
- ĽAHKÝ KRYTÝ PRÍSTESOK PRE RELAX

## PLOŠNÉ VÝMERY AREÁLU

### A./ MESTSKÁ PLAVÁREŇ

| PLOCHA                      |                      |
|-----------------------------|----------------------|
| - ZASTAVANÁ PLOCHA PLAVÁRNE | 3.751 m <sup>2</sup> |
| - SPEVNENÉ PLOCHY           | 0 m <sup>2</sup>     |
| CHODNÍKY PRE PEŠÍCH         |                      |
| PLOCHA CELKOM               | 3.751 m <sup>2</sup> |

### B./ LETNÉ KÚPALISKO

| PLOCHA                   |                      |
|--------------------------|----------------------|
| - ZASTAVANÁ PLOCHA       | 470 m <sup>2</sup>   |
| - SPEVNENÉ PLOCHY        | 1.471 m <sup>2</sup> |
| - ZELENÉ TRÁVNATÉ PLOCHY | 5.757 m <sup>2</sup> |
| PLOCHA CELKOM            | 7.698 m <sup>2</sup> |