


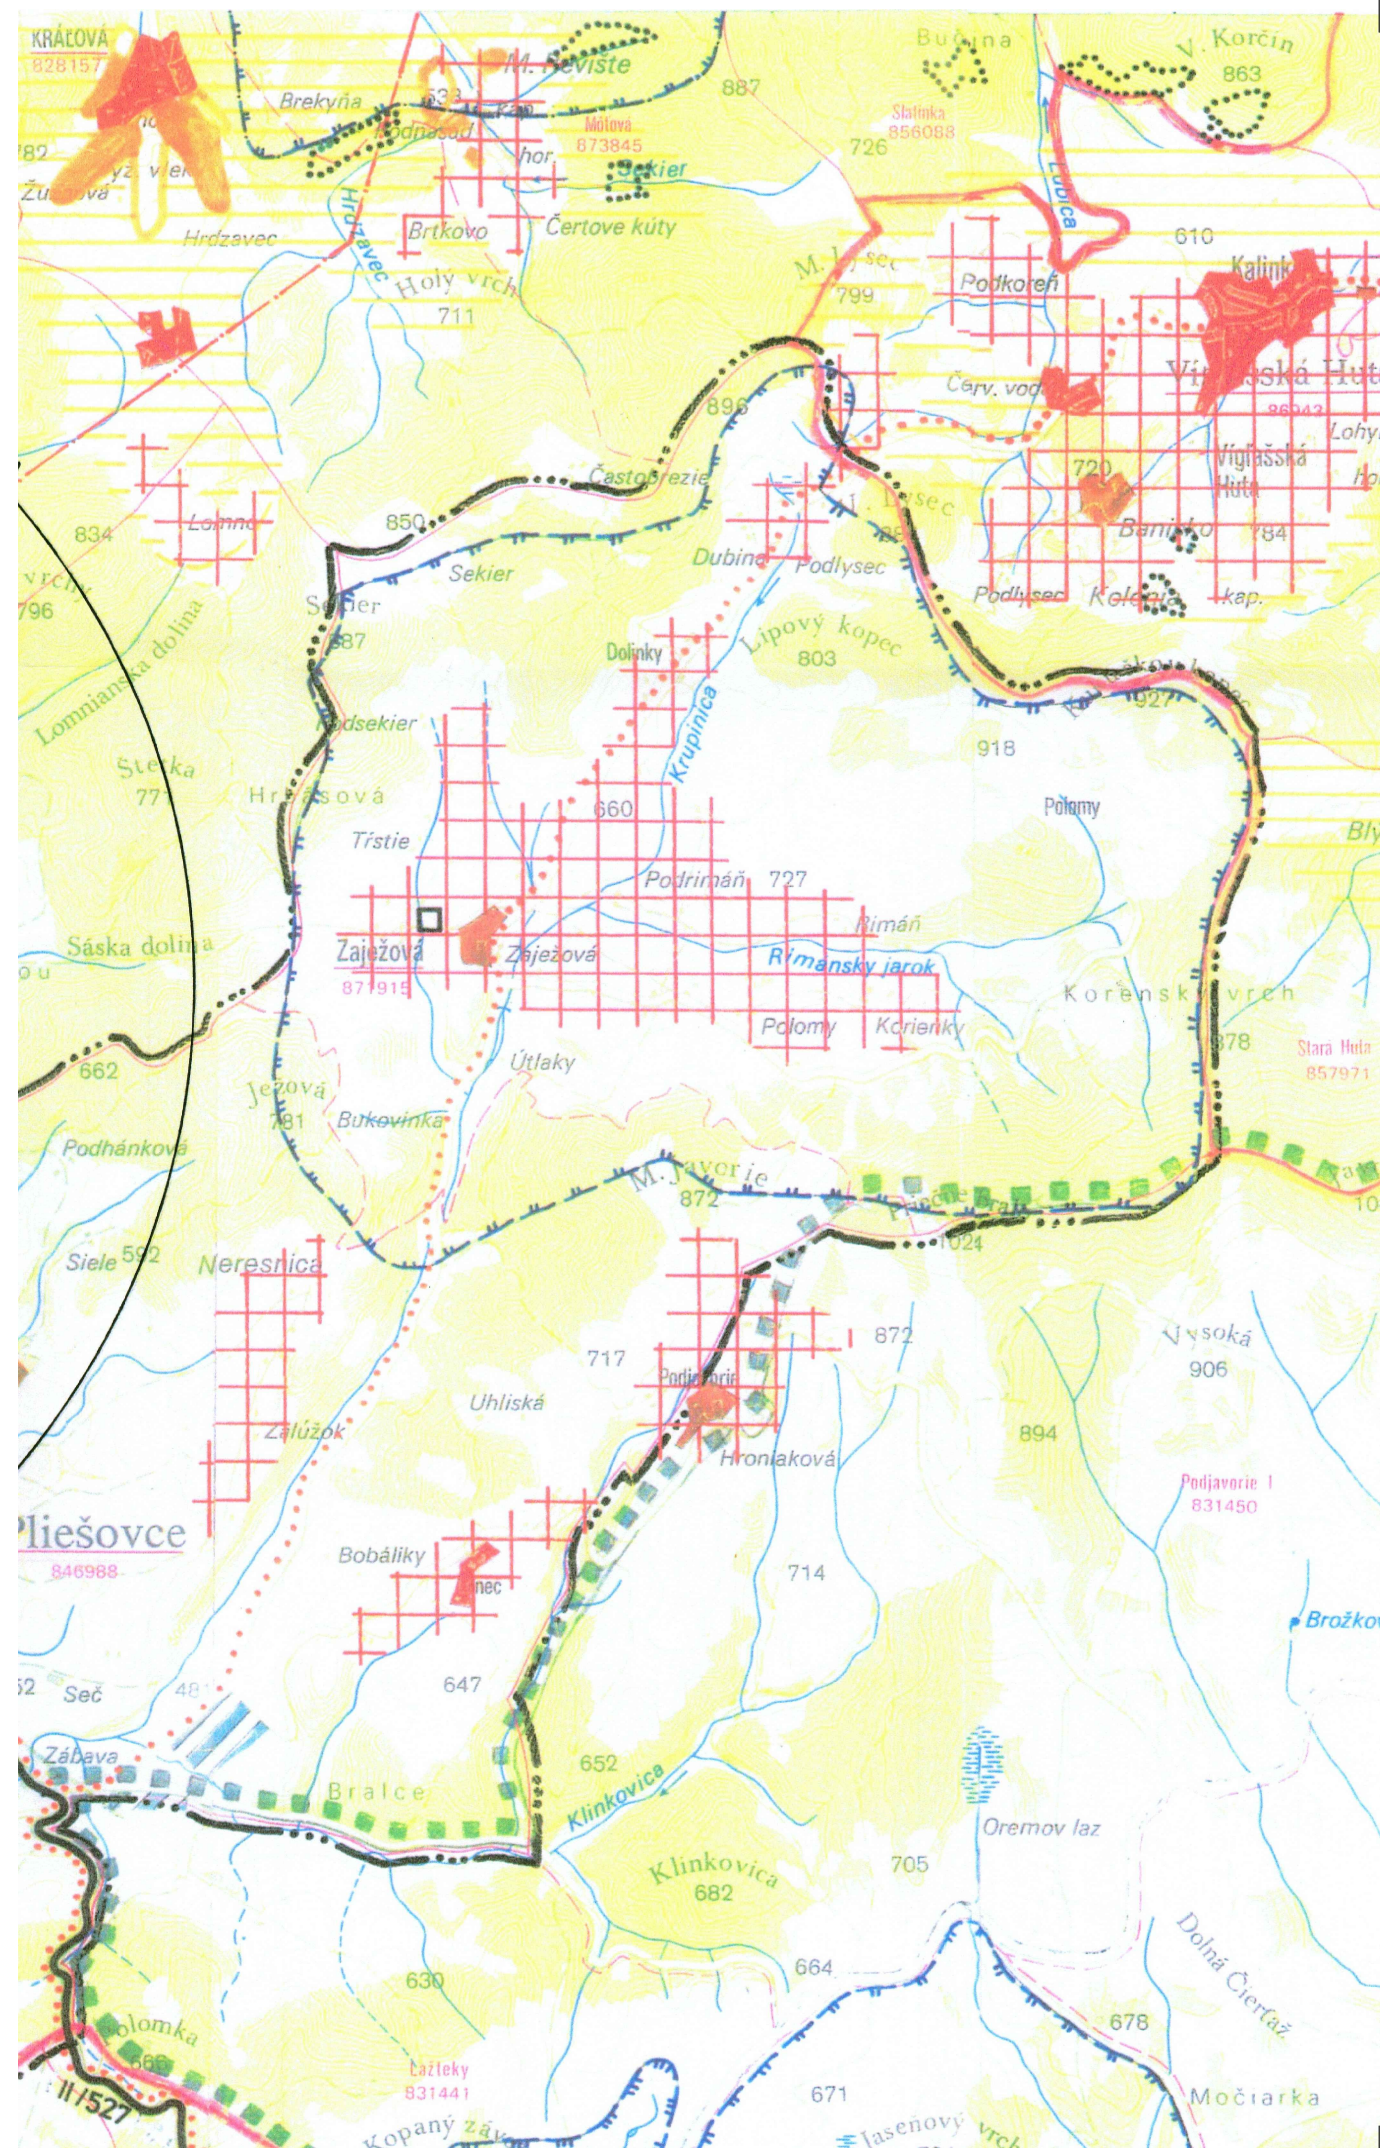

			Hranica riešeného územia
			Hranica okresu
			Obytné plochy
			Plochy rozptýleného osídlenia
			Plochy priemyselnej výroby a skladov
			Zariadenia poľnohospodárskej výroby
			Plochy rekreácie, cestovného ruchu a športu
			Rekreačné priestory
			Dobývacie priestory
			Chránené ložiskové územia
			Cesty I. triedy
			Cesty II. triedy a významnejšie cesty III. triedy
			Číslo ťahu medzinárodnej (európskej) cesty
			Číslo cesty v cestnej sieti SR
			Kategória cesty - návrh (výhľad)
			Nadregionálne cyklistické trasy
			Spojovacie (vedľajšie) železničné trate
			Miestne železničné trate
			Železničná stanica, zastávka, nákladisko
			PHO zdrojov pitných vôd 2º
			Letisko
			Ochranné pásma všetkých druhov
			Vodné nádrže
			Hranica chránenej krajinskej oblasti
			Ochranné lesy a lesy osobitného určenia
			Elektrické vedenie VVN 400 kV
			Hranica priestoru osobitného určenia

REPROBÁN s.r.o., Kozáčka 16, 960 01 ZVOLEN

OBSTARÁVATEĽ: OBEC PLIEŠOVCE
SPRACOVATEĽ: ING. ARCH. ALEXANDER BÁNOVSKÝ

ÚZEMNÝ PLÁN OBCE

PLIEŠOVCE

NÁVRH

05.2012

VÝKRES ŠIRŠÍCH VZŤAHOV

M = 1 : 50 000