


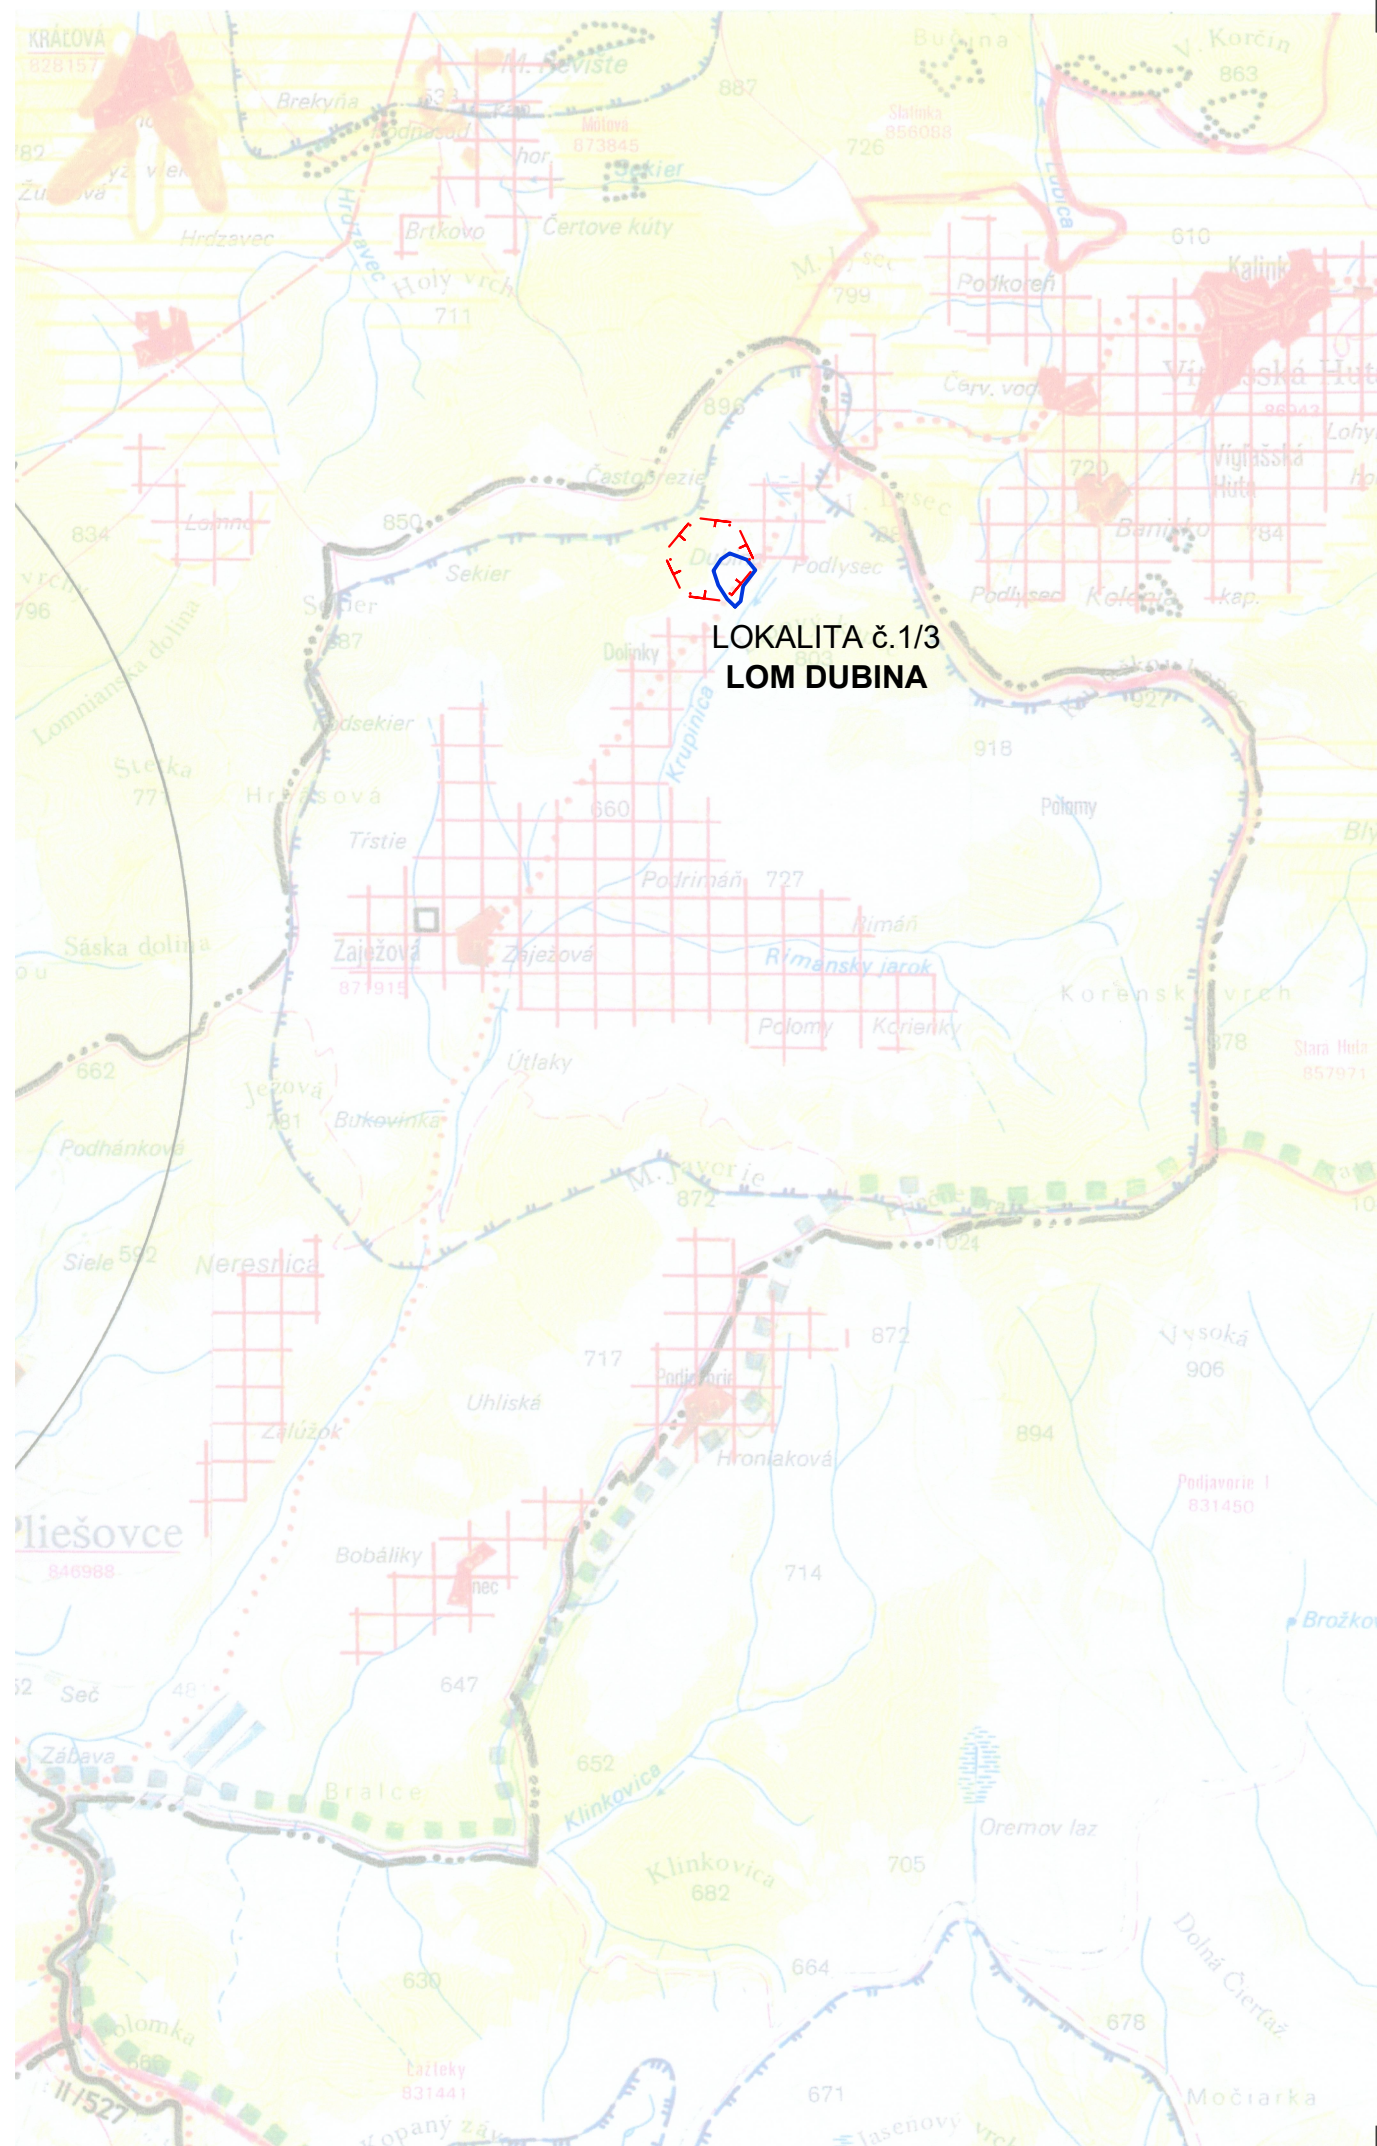

			Hranica riešeného územia
			Hranica okresu
			Obytné plochy
			Plochy rozptýleného osídlenia
			Plochy priemyselnej výroby a skladov
			Zariadenia poľnohospodárskej výroby
			Plochy rekreácie, cestovného ruchu a športu
			Rekreačné priestory
			Dobývacie priestory
			Chránené ložiskové územie
			Cesty I. triedy
			Cesty II. triedy a významnejšie cesty III. triedy
			Číslo ťahu medzinárodnej (európskej) cesty
			Číslo cesty v cestnej sieti SR
			Kategória cesty - návrh (výhľad)
			Nadregionálne cyklistické trasy
			Spojovacie (vedľajšie) železničné trate
			Miestne železničné trate
			Železničná stanica, zastávka, nákladisko
			PHO zdrojov pitných vôd 2°
			Letisko
			Ochranné pásma všetkých druhov
			Vodné nádrže
			Hranica chránenej krajinskej oblasti
			Ochranné lesy a lesy osobitného určenia
			Elektrické vedenie VVN 400 kV
			Hranica priestoru osobitného určenia
			Riešené územie



REPROBAN s.r.o., Kozáčka 16, 960 01 ZVOLEN

OBSTARÁVATEL: OBEC PLIEŠOVCE
SPRACOVATEL: ING. ARCH. ALEXANDER BÁNOVSKÝ, ING. RÓBERT ROTH

ÚZEMNÝ PLÁN OBCE
PLIEŠOVCE ZMENY A DOPLNKY č.3
07.2025/2