


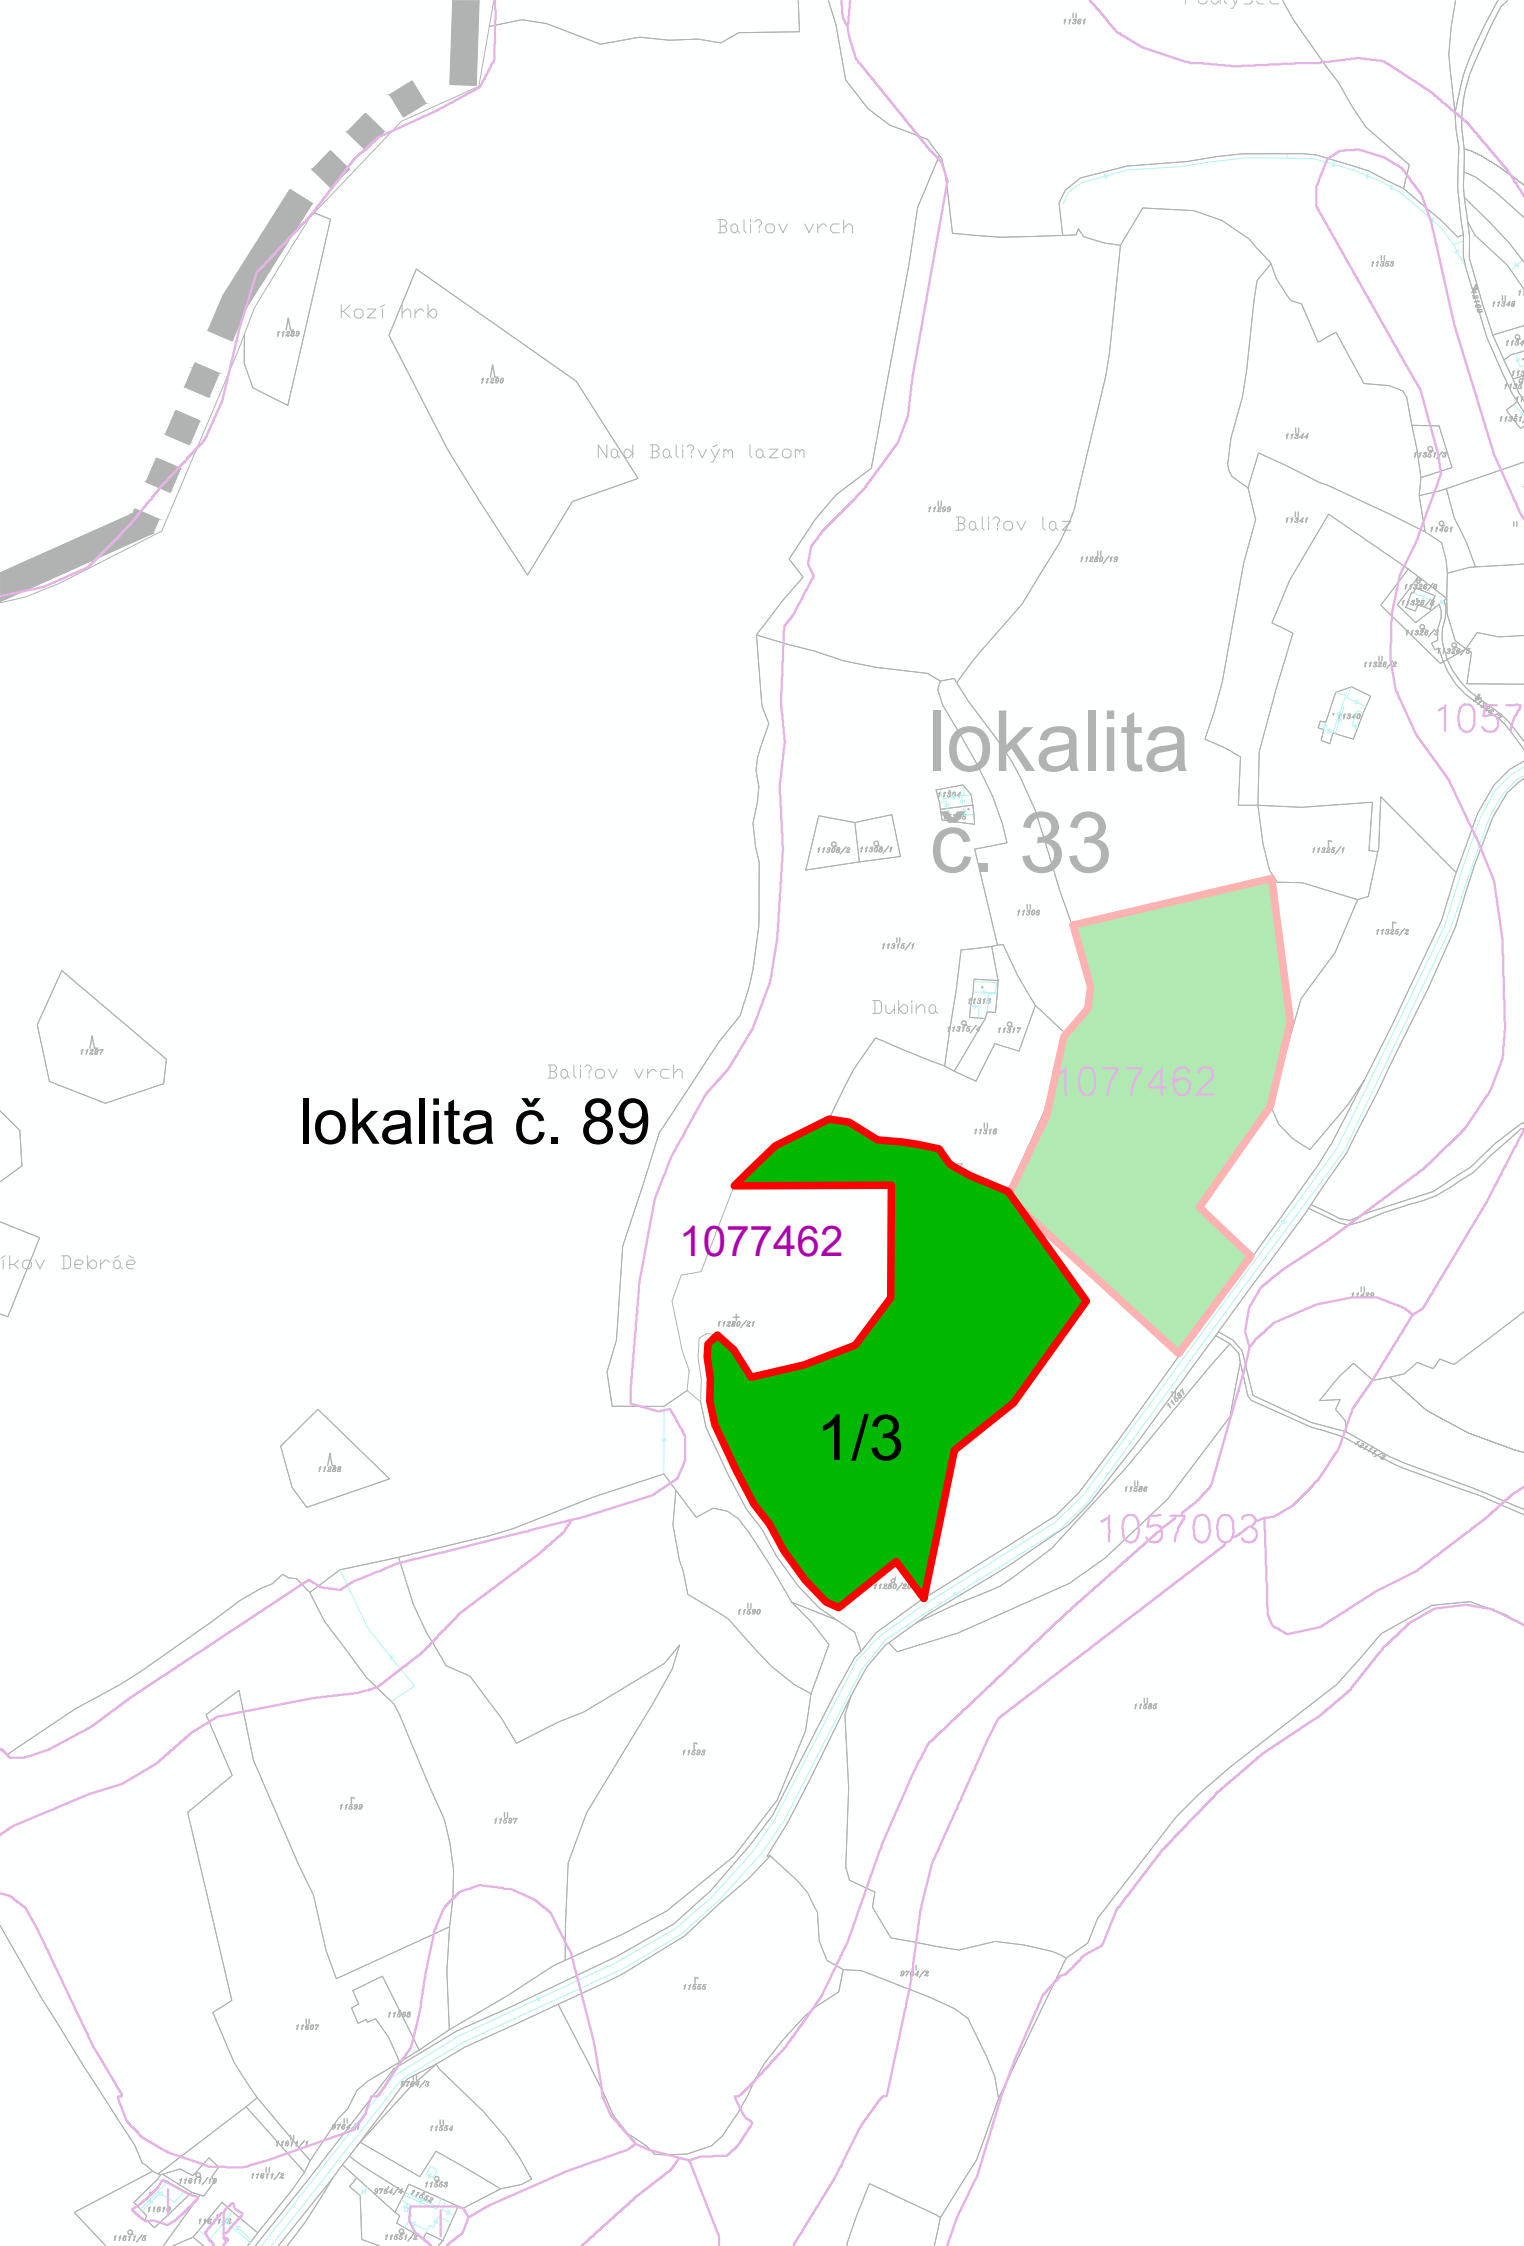

LEGENDA

STAV	
	HRANICA KATASTRA
	HRANICA PLOCH
	ORNÁ PODA
	TRVALE TRÁVNATÉ PORASTY
	ZÁHRADY
	ZASTAVANÉ PLOCHY, OSTATNÉ I
	HRANICE BPEJ

REPROBAN s.r.o. KOZÁČEKA 16, 96001 ZVOLEN

OBSTARÁVATEĽ: OBEC PLIEŠOVCE
SPRACOVATEĽ: ING. ARCH. ALEXANDER BÁNOVSKÝ, ING. RÓBERT ROTH KOVÁ

ÚZEMNÝ PLÁN OBCE

PLIEŠOVCE

ZMENY A DOPLNKY č.3

07.2025

VÝKRES PPF- ZÁJEŽOVÁ

M = 1 : 5000