

VZOROVÝ POZDĽŽNY REZ P1

M 1:250

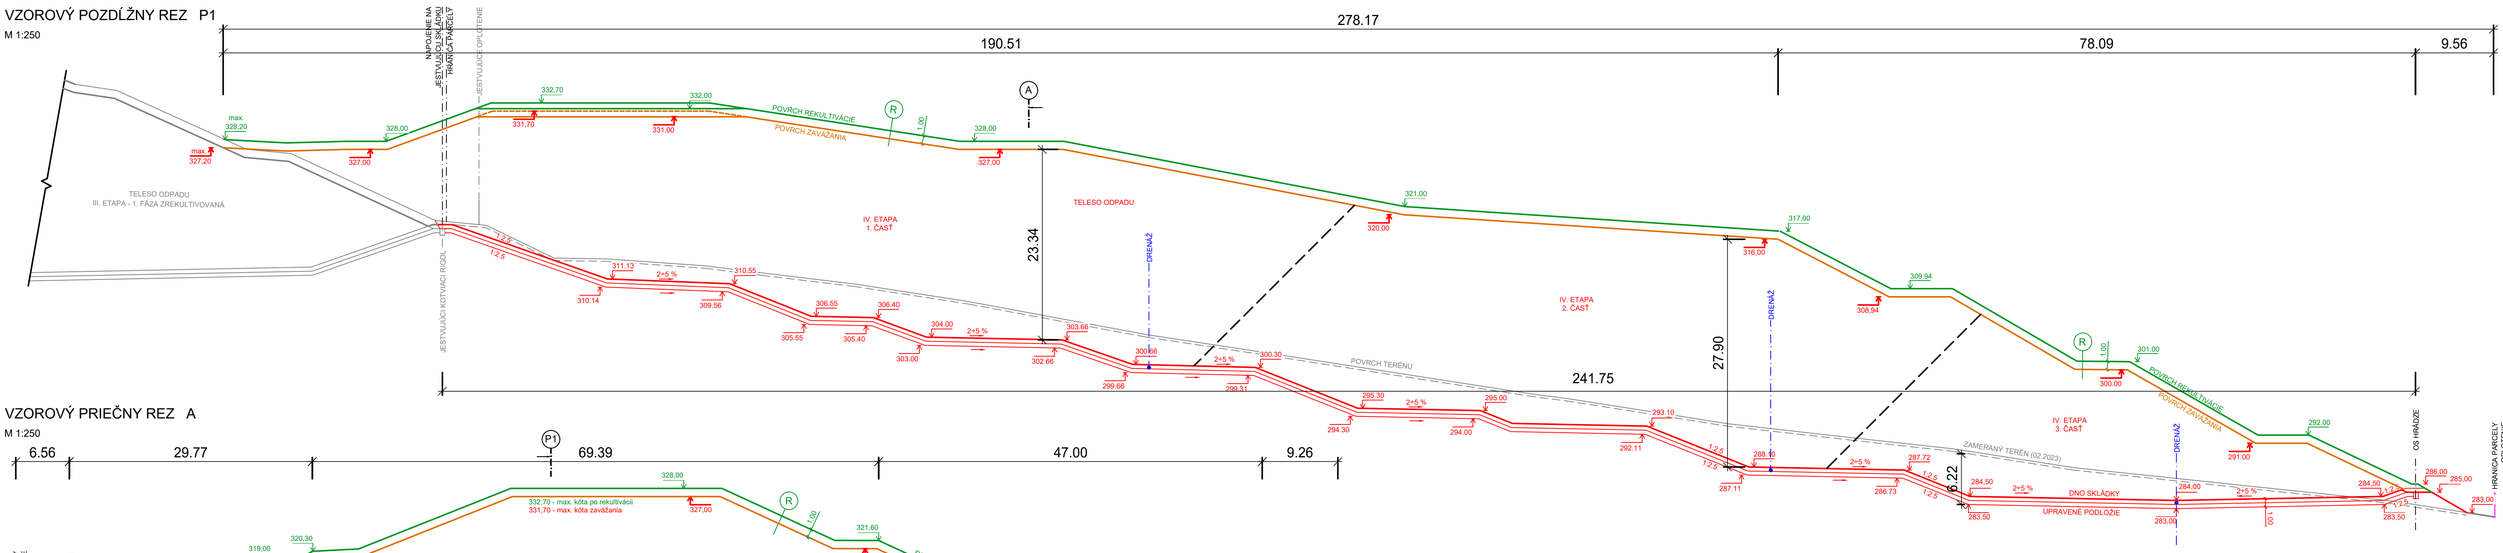

VZOROVÝ PRIEČNY REZ A

M 1:250

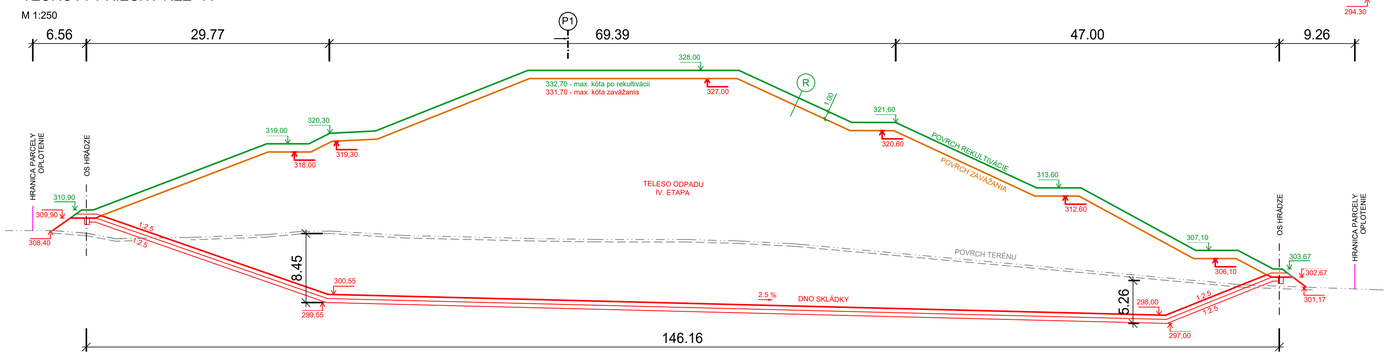

SÚRADNICOVÝ SYSTÉM: JTSK
VÝŠKOVÝ SYSTÉM: BALT p.v.

vypracoval	Ing. Michal Drábik	LANDVARIA s.r.o.
zodpovedný projektant	Ing. Olga Logojda	
hlavný inžinier projektu	Ing. Olga Logojda	
investor: CSO Petrovce a.s.		formát: 12 A4
stavba: Skládka odpadov na nie nebezpečný odpad Hanušovce - Petrovce, IV. etapa		dátum: 12. 2024
		stupeň: Štúdia
		č. zákazky: -
		arch. č.: 10 - 5 - 2024
príloha: VZOROVÉ REZY 1 (1.,2. a 3. časť)	mierka: 1:250	číslo prílohy: 03