



VZOROVÝ POZDĹŽNY REZ P2

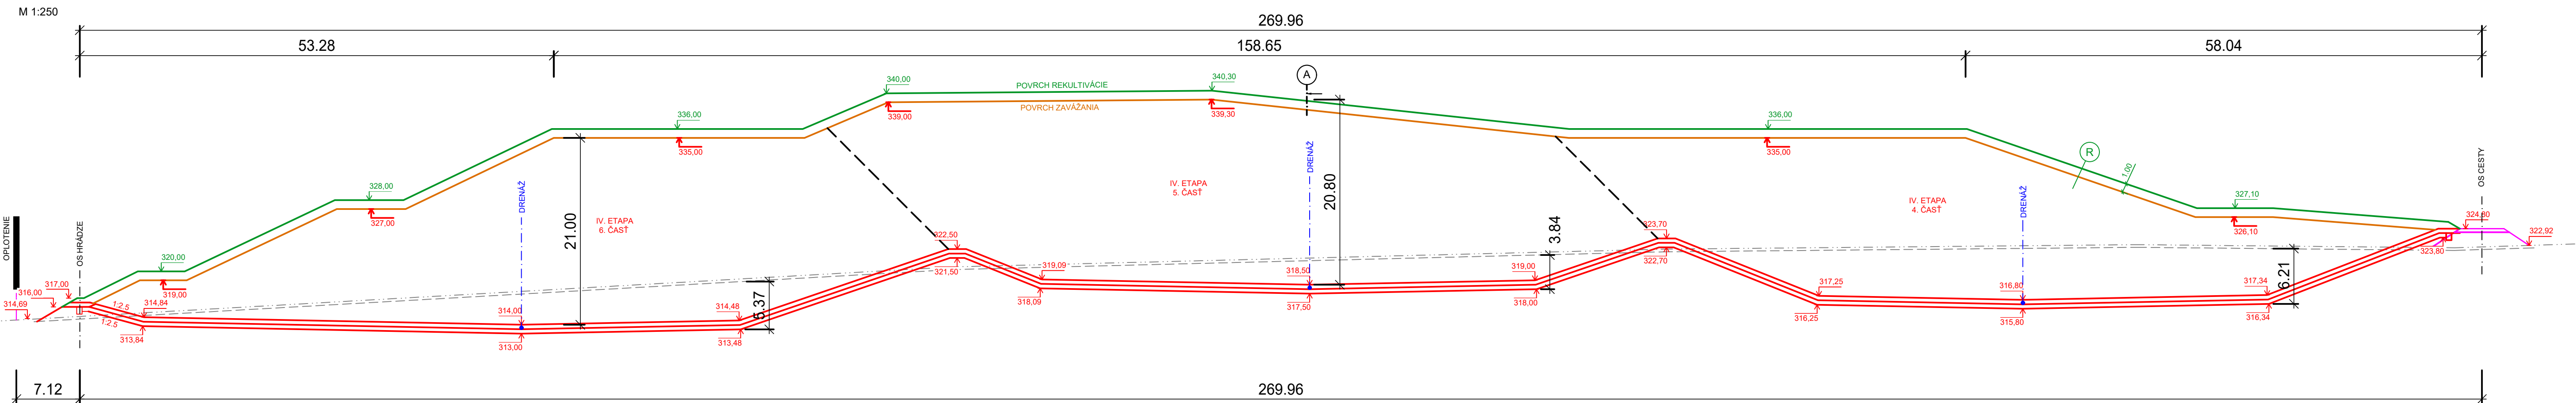

VZOROVÝ PRIEČNY REZ B

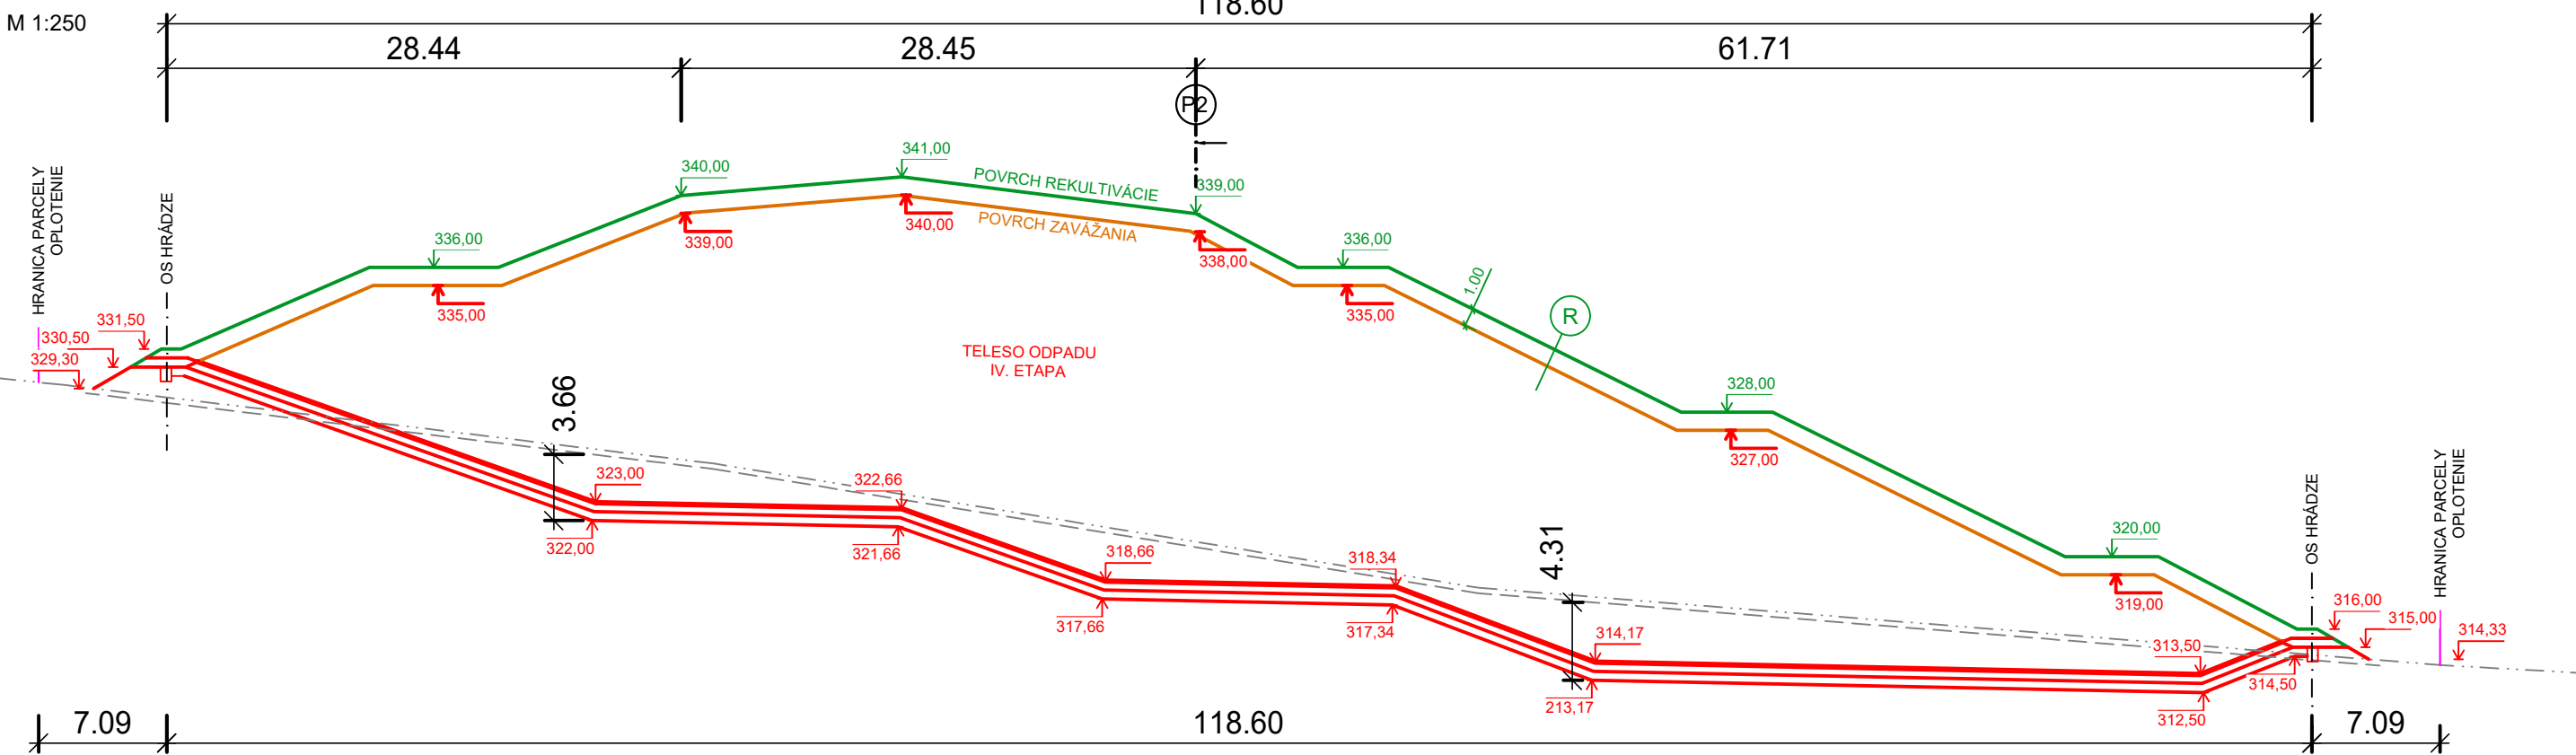

SÚRADNICOVÝ SYSTÉM: JTSK			
VÝŠKOVÝ SYSTÉM: BALI p.v.			
vypísal	Ing. Michal Dabák	LANDVARIA s.r.o. inžinierske práce	
zodpovedný projektant	Ing. Olga Logajdová		
hlavný inžinier projektu	Ing. Olga Logajdová	formát 12 A4	
investor	CSO Petrovce a.s.		
Skłádka odpadov na nie nebezpečný odpad Halušovce - Petrovce, IV. etapa		datum	12. 2024
		plánuje	Ing. Olga
príloha:		č. zápisu	-
		arch. č.	10 - S - 2024
VZOROVÉ REZY 1 (4., 5. a 6. časť)		mierka	číslo prílohy
		1:250	04