




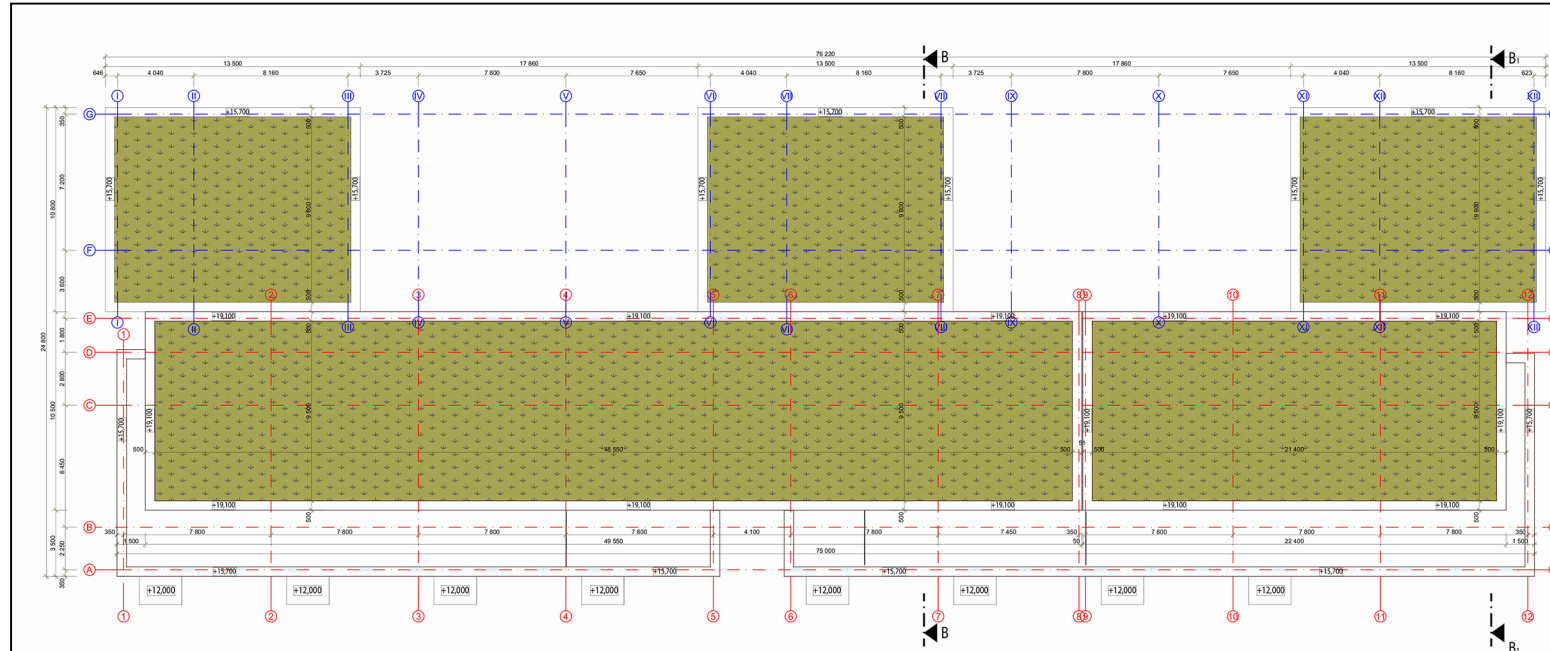


PODORYS STRECHY

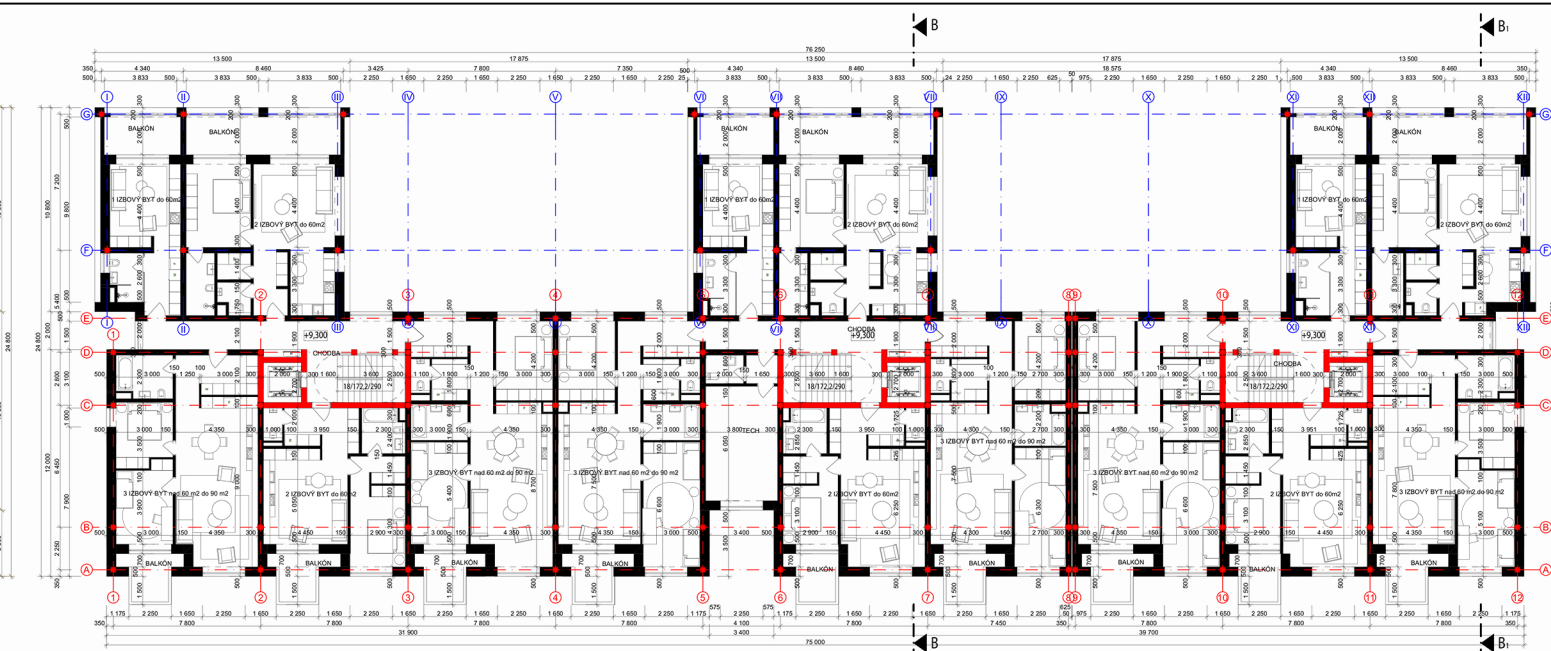

PODORYS 4.NP

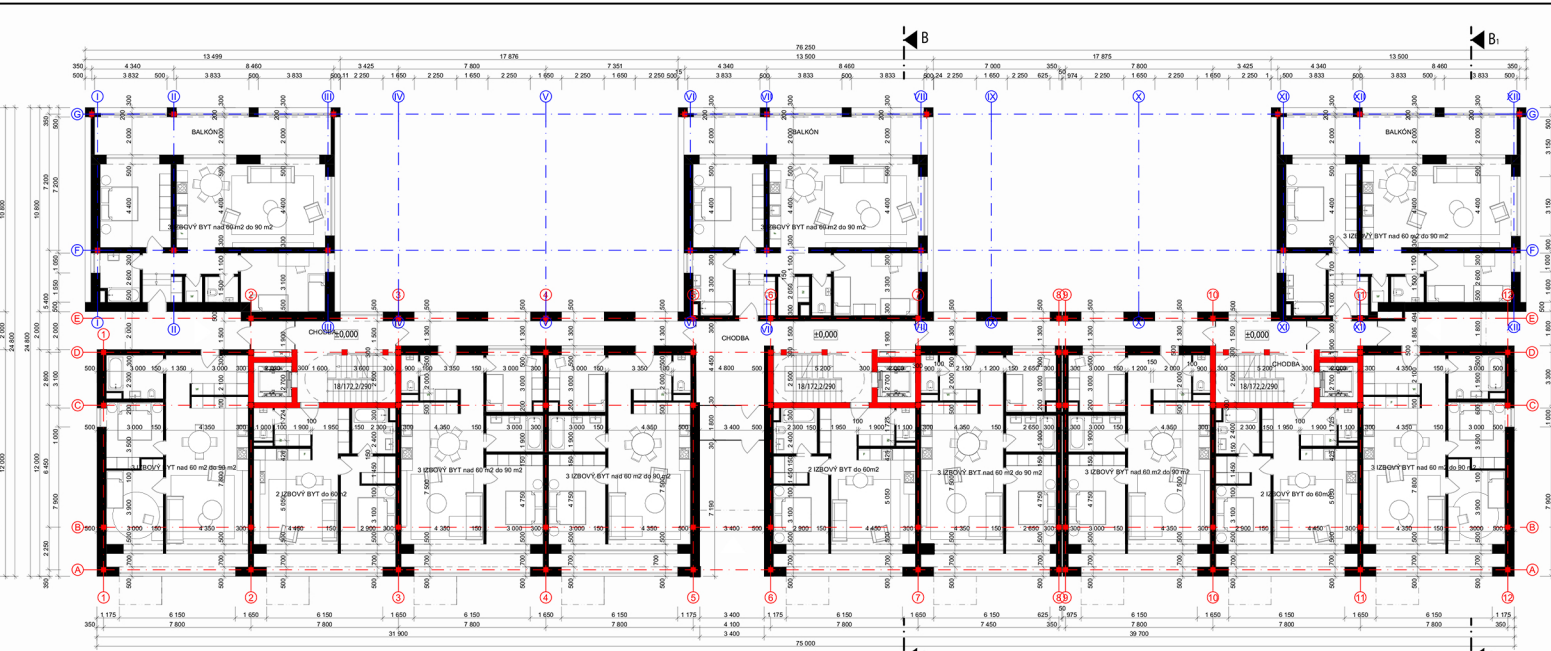

PODORYS 1.NP

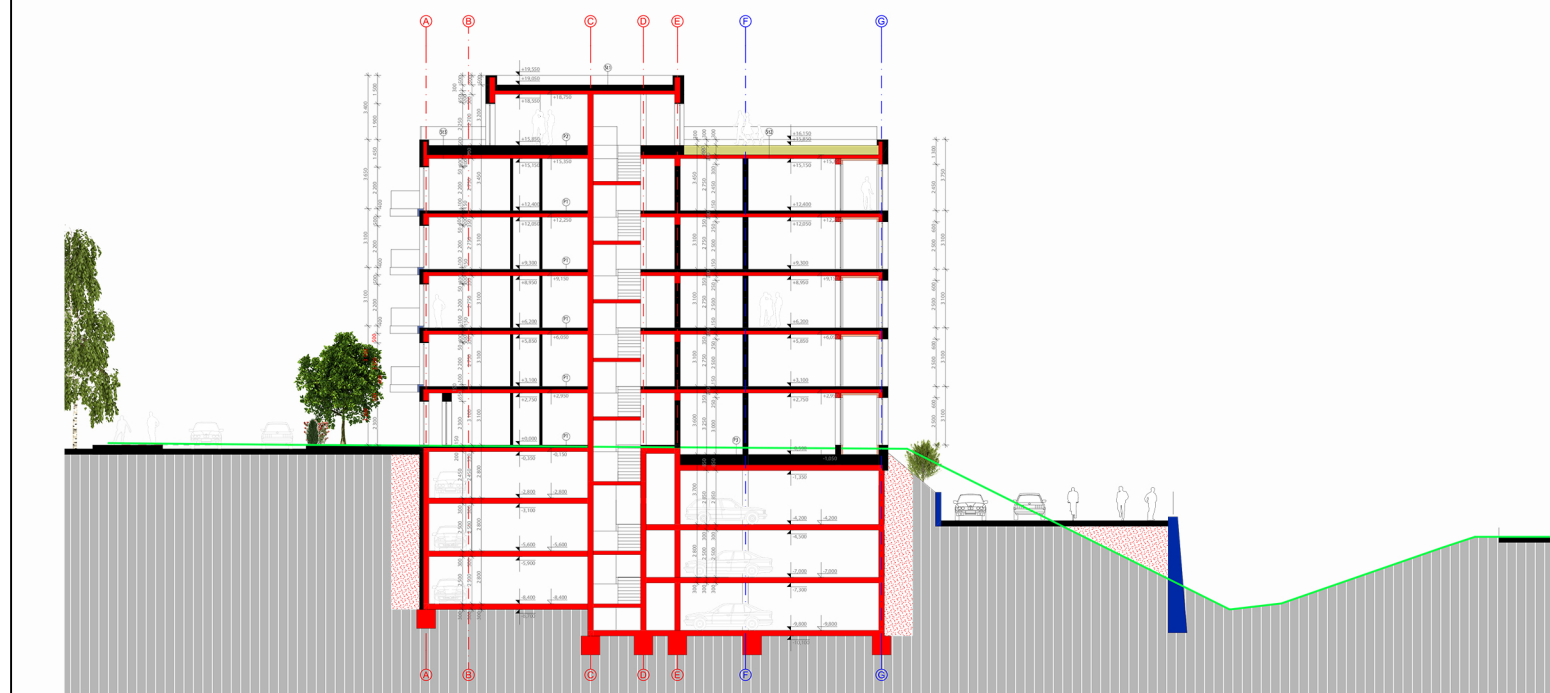


REZ B




PODORYS 5.NP



PODORYS 2.NP

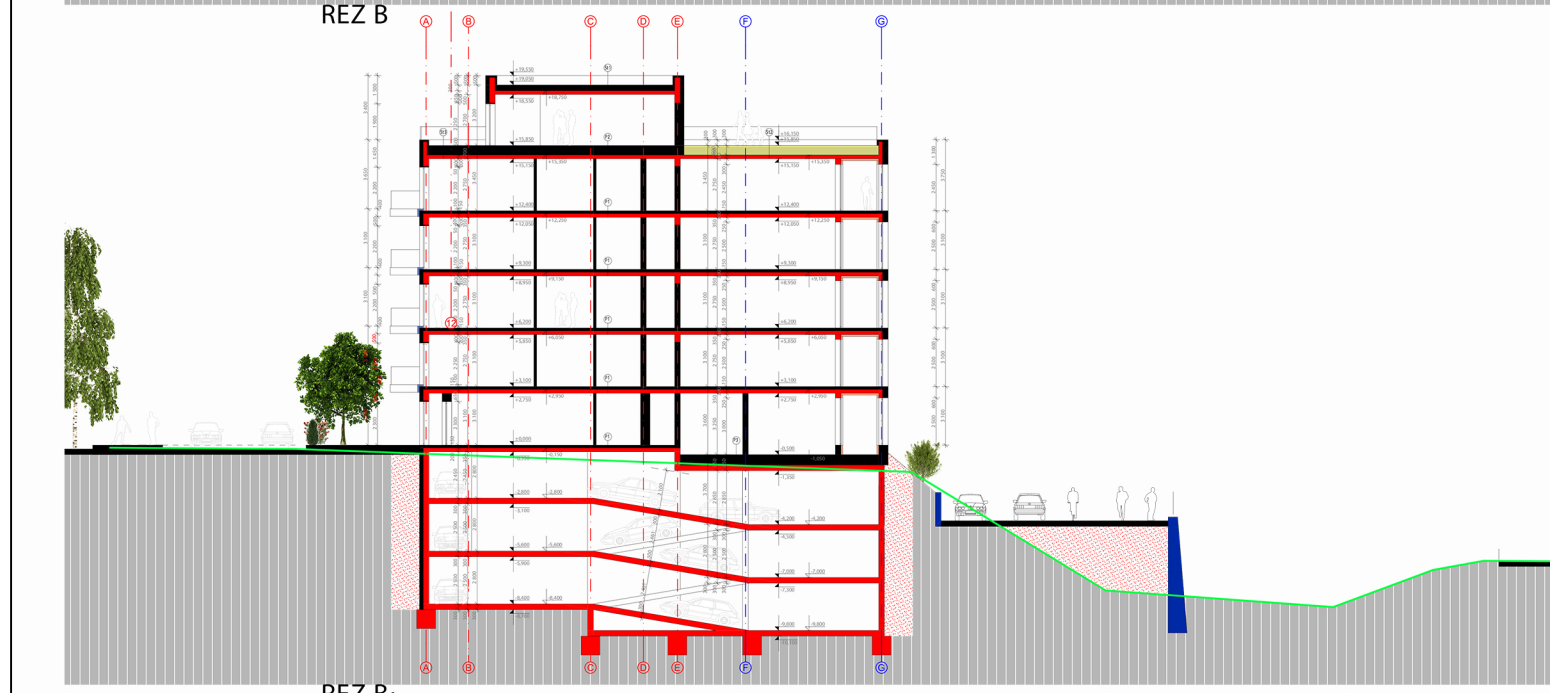

REZ B1

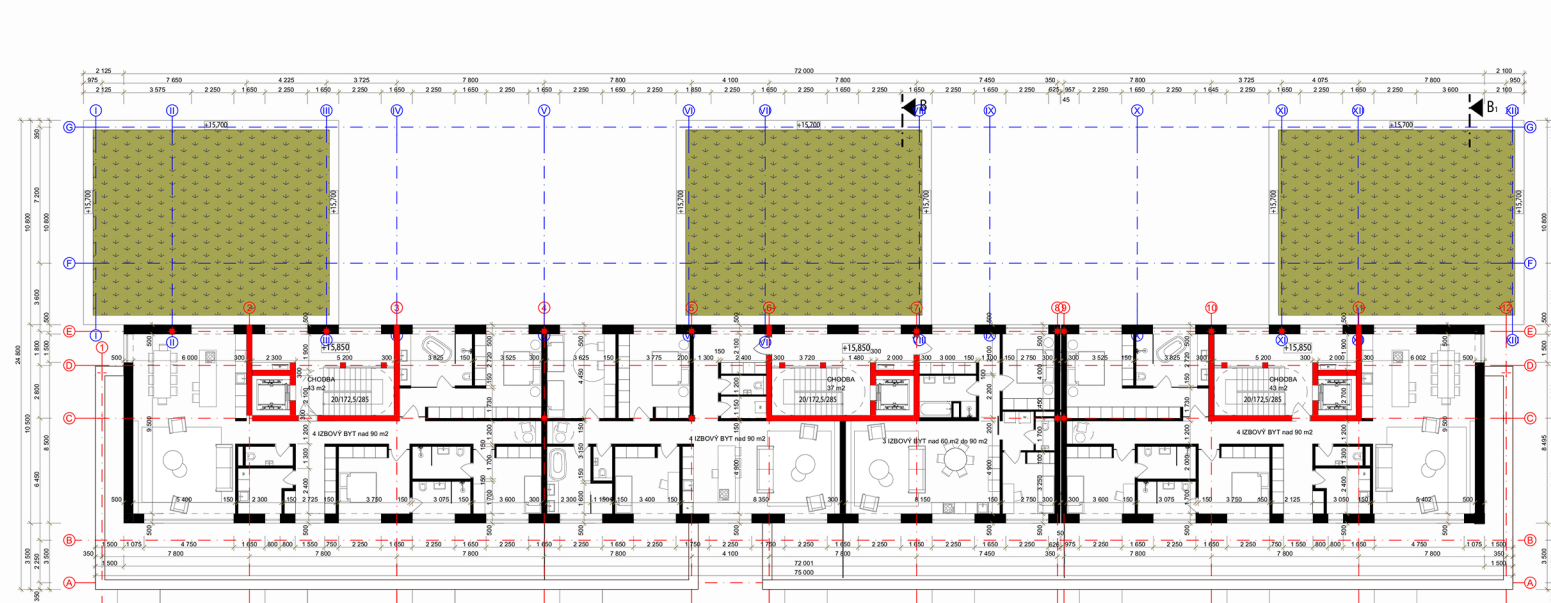

PODORYS 6.NP



PODORYS 3.NP

Príloha 4. Pôdorys Blok B
(na podklade: „BLOK B“, Ing. Michal Makara a kol., 09/2022)
1 : 400

LEGENDA MIESTNOSTÍ

NÁZOV MIESTNOSTI	PLOCHA	POČET
1 IZBOVÝ BYT do 60m ²	342,40	12
2 IZBOVÝ BYT do 60m ²	1 562,13	27
3 IZBOVÝ BYT nad 60 m ² do 9...	2 822,59	34
4 IZBOVÝ BYT nad 90 m ²	446,41	3
BALKÓN	595,44	63
CHODBA	717,76	16
TECH	117,16	4
	6 503,91 m ²	161

LEGENDA MATERIÁLOV

- železobetónová nosná konštrukcia
- výplňová konštrukcia
- zelená strecha
- akustická izolácia
- železobetónový prefabrikát
- profil pôvodného terénu
- pôvodný terén v reze
- zhutnený násep v reze

SKLADBY KONŠTRUKCIÍ

- P1: PODLAHA BYTY**
- Nášlapná vrstva 20 mm
 - Samonivelizačný anhydritový poter** 50 mm
 - Systémová doska podlahového vykurovania 30 mm
 - PE fólia -
 - Akustická izolácia ISOVER N *** 50 mm
 - Polystyren EPS 150S 100 mm
 - Asfaltová hydroizolácia 250 mm
 - Železobetónová stropná doska 200 mm
 - Adhézyz mostík - betónkontakt -
 - Vnútorná jednovrstvová omietka 10 mm
- P2: PODLAHA TERASOVÉ BYTY**
- Nášlapná vrstva 20 mm
 - Samonivelizačný anhydritový poter** 50 mm
 - Systémová doska podlahového vykurovania 30 mm
 - PE fólia -
 - Akustická izolácia ISOVER N *** 50 mm
 - Polystyren EPS 150S 100 mm
 - Asfaltová hydroizolácia 300 mm
 - Železobetónová stropná doska 200 mm
 - Adhézyz mostík - betónkontakt -
 - Vnútorná jednovrstvová omietka 10 mm
- P3: PODLAHA ZÁHRADNÉ BYTY**
- Nášlapná vrstva 20 mm
 - Samonivelizačný anhydritový poter** 50 mm
 - Systémová doska podlahového vykurovania 30 mm
 - PE fólia -
 - Akustická izolácia ISOVER N *** 50 mm
 - Polystyren EPS 150S 100 mm
 - Asfaltová hydroizolácia 300 mm
 - Železobetónová stropná doska 200 mm
 - Adhézyz mostík - betónkontakt -
 - Vnútorná jednovrstvová omietka 10 mm
- S11: STRECHA**
- Fóliová hydroizolácia odolná voči UV - kotvená 2 mm
 - Geotextília 300 g/m² -
 - Polystyrenbetón v spáde 30-110 mm
 - Tepléná izolácia PIR doska** 160+80 mm
 - Asfaltová hydroizolácia 3
 - Železobetónová stropná doska 200 mm
 - Adhézyz mostík - betónkontakt -
 - Vnútorná jednovrstvová omietka 10 mm
- S12: STRECHA**
- Substrát 200 mm
 - Filtračná tkanina 60 mm
 - Drenážno-odvodňovacia tvarovka 2 mm
 - Fóliová hydroizolácia odolná voči UV - kotvená 160+80 mm
 - Geotextília 300 g/m² -
 - Tepléná izolácia PIR doska** 200 mm
 - Asfaltová hydroizolácia 2
 - Železobetónová stropná doska 200 mm
 - Adhézyz mostík - betónkontakt -
 - Vnútorná jednovrstvová omietka 10 mm
- S13: VEGETAČNÁ STRECHA**
- Veľkoformátová dlažba 30 mm
 - Rekultivačné terče 10 mm
 - Fóliová hydroizolácia odolná voči UV - kotvená 2 mm
 - Geotextília 300 g/m² -
 - Polystyrenbetón v spáde 30-120 mm
 - Tepléná izolácia PIR doska** 160+100 mm
 - Asfaltová hydroizolácia -
 - Železobetónová stropná doska 200 mm
 - Adhézyz mostík - betónkontakt -
 - Vnútorná jednovrstvová omietka 10 mm
- S14: STRECHA POLOVEREJNÝ PRIESTOR**
- Substrát 1000 mm
 - Filtračná tkanina 50 mm
 - Drenážno-odvodňovacia tvarovka 2 mm
 - Fóliová hydroizolácia odolná voči UV - kotvená 300 mm
 - Geotextília 300 g/m² -
 - Asfaltová hydroizolácia -
 - Železobetónová stropná doska 300 mm
 - Adhézyz mostík - betónkontakt -
 - Vnútorná jednovrstvová omietka 10 mm
- W1: STENA KONTAKTNÝ ZATEPLOVACÍ SYSTÉM - OMIETKA**
- Silikónová omietka, hr.:1,5mm** 1,5 mm
 - Penetračný náter -
 - Výstužná vrstva lepidlo + sieťka*** 5 mm
 - Tepléný izolant minerálna vlna - KZS 200 mm
 - Lepidlo na lepenie izolantu 10 mm
 - Výplňová stena z keramických tehál 300 mm
 - Interiérová jednovrstvová omietka 10 mm
- W2: STENA KONTAKTNÝ ZATEPLOVACÍ SYSTÉM - TEHLA**
- Tehlová obklad - pásik 25 mm
 - Lepidlo 5 mm
 - Penetračný náter -
 - Výstužná vrstva lepidlo + sieťka*** 170 mm
 - Tepléný izolant minerálna vlna - KZS 10 mm
 - Lepidlo na lepenie izolantu 10 mm
 - Výplňová stena z keramických tehál 300 mm
 - Interiérová jednovrstvová omietka 10 mm
- W3: STENA NEKONTAKTNÝ ZATEPLOVACÍ SYSTÉM**
- Kompozitný fasádný obklad** 10 mm
 - Vertikálny, hliníkový nosný rošt (prevetrávaná medzera) 40 mm
 - Difúzne otvorená fasádna fólia -
 - Tepléný izolant minerálna vlna - KZS 150 mm
 - Výplňová stena z keramických tehál 300 mm
 - Interiérová jednovrstvová omietka 5 mm

±0,000 = 373,000 mm
m.n.m. (Bpv)

ARCHITEKTI ON:OFF		
006_2022		
POLYFUNKČNÝ AREÁL BANSKÁ BYSTRICA - SEVERNÁ LOKALITA, 1. ETAPA		
STAVBA:	ul. Tomáša Andrašovana, Banská Bystrica SR	
MIESTO STAVBY:	ul. Tomáša Andrašovana, Banská Bystrica SR	
STAVEBNÍK:	Byty Poprad, s.r.o. Dlhé hony 5268/9 058 01 Poprad, Levočská 4729, 058 01 Poprad	
AUTORI ROJEKTU:	Ing. Michal Makara, Ing. arch. Ján Kovalčík, Ing. arch. Andrea Heldáková	
VEDÚCI PROJEKTU:	Ing. Michal Makara	
DOKUMENTÁCIA PRE ÚZEMNÉ ROZHODNUTIE		
STUPEŇ:	Ing. Michal Makara	
ZODPOVEDNÝ PROJEKTANT:	Ing. Michal Makara	DÁTUM: 09/2022
VYPRACOVAL:	Ing. Michal Makara, Bc. Oliver Kolliár, Bc. Marek Rusnačko, Ing. arch. Štefan Jančár	MIERKA: 1:200
Č. A NÁZOV OBJEKTU:	SO 101 SPODNÁ STAVBA; SO 102 POLYFUNKČNÝ OBJEKT A; SO 103 BYTOVÝ DOM B; SO 104 BYTOVÝ DOM C; SO 105 BYTOVÝ DOM D	
NÁZOV VÝKRESU:	BLOK B	
SKRATKA STUPŇA / Č. ČASTI / Č. VÝKRESU		08