


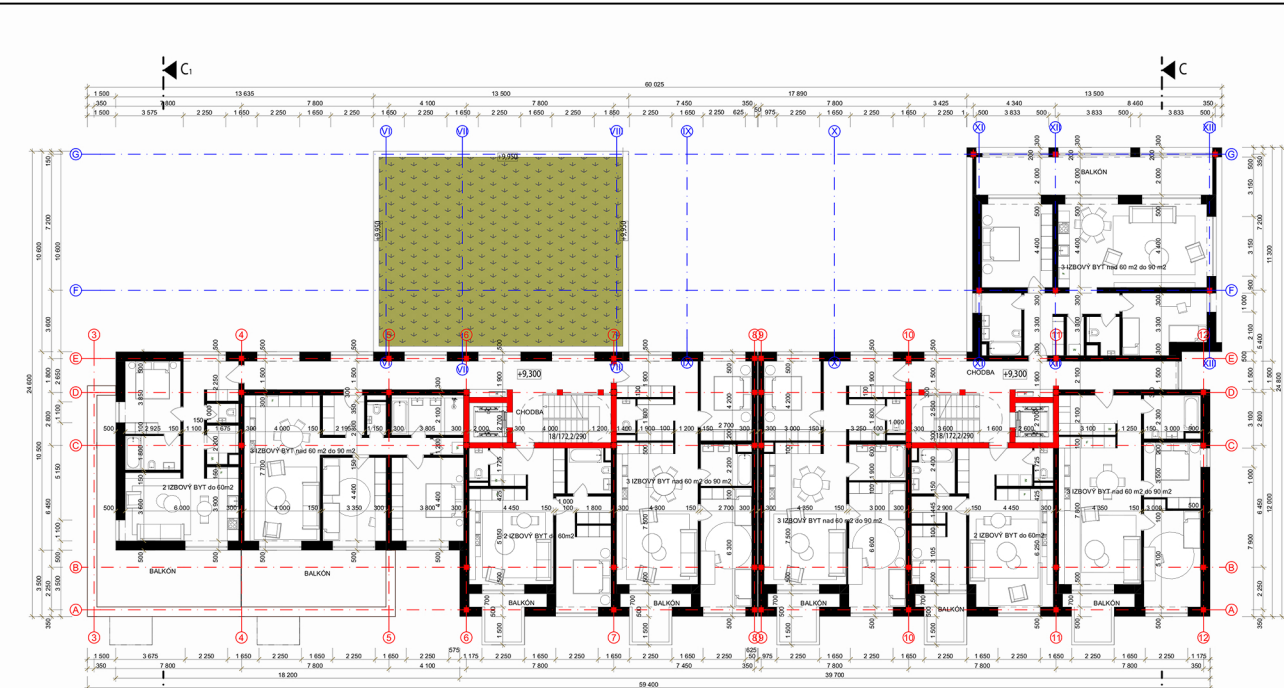


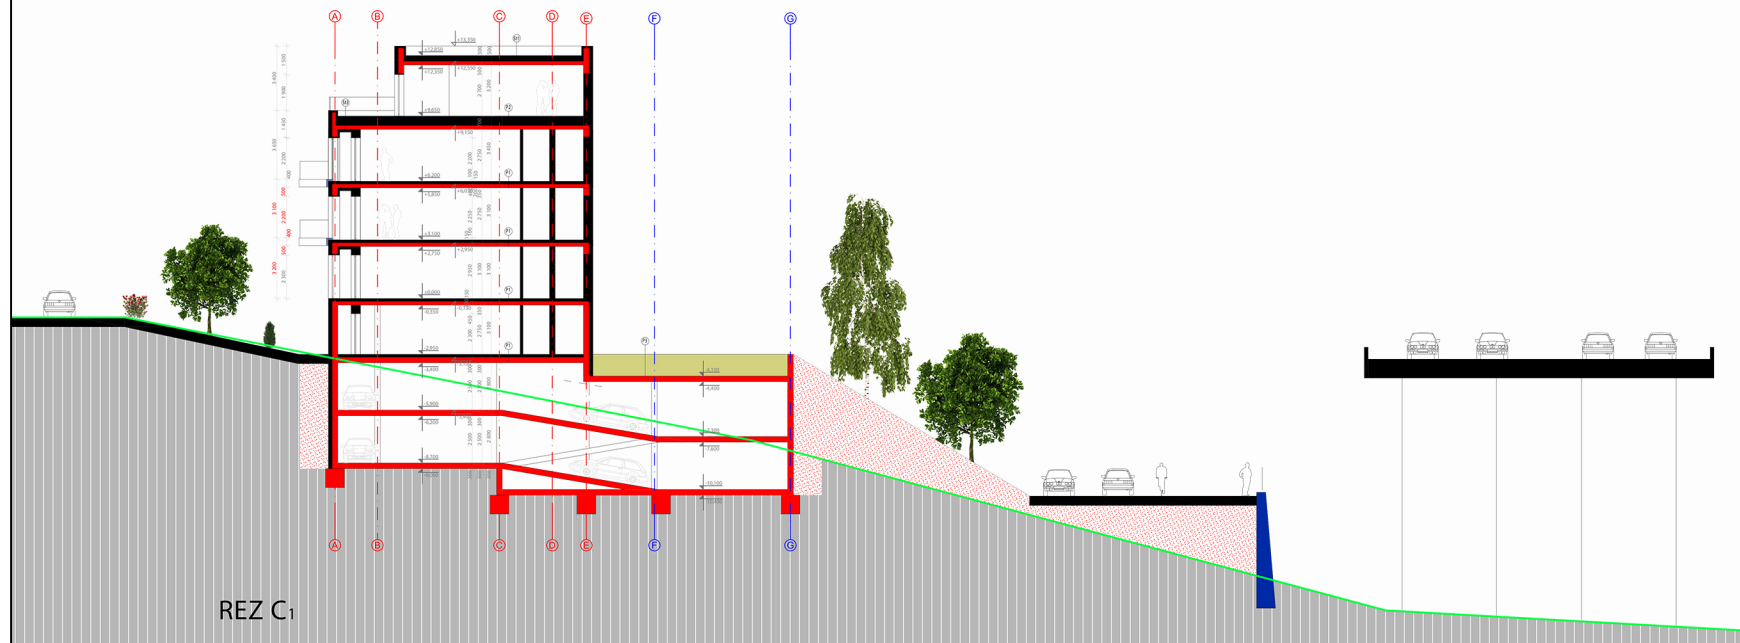


PODORYS 4.NP

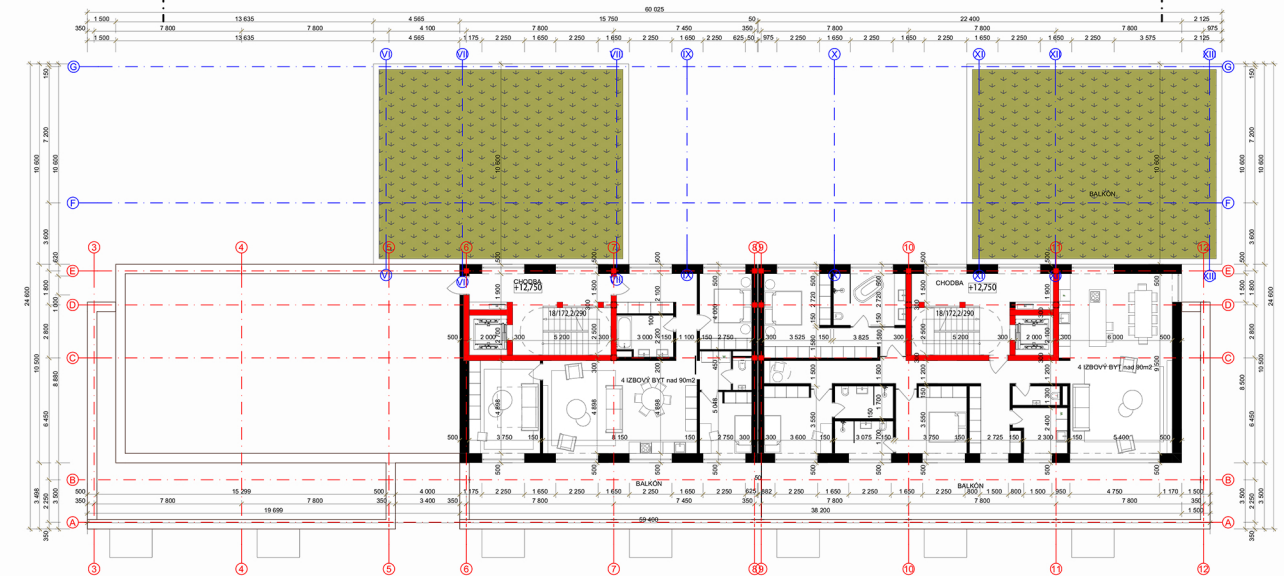

PODORYS 5.NP

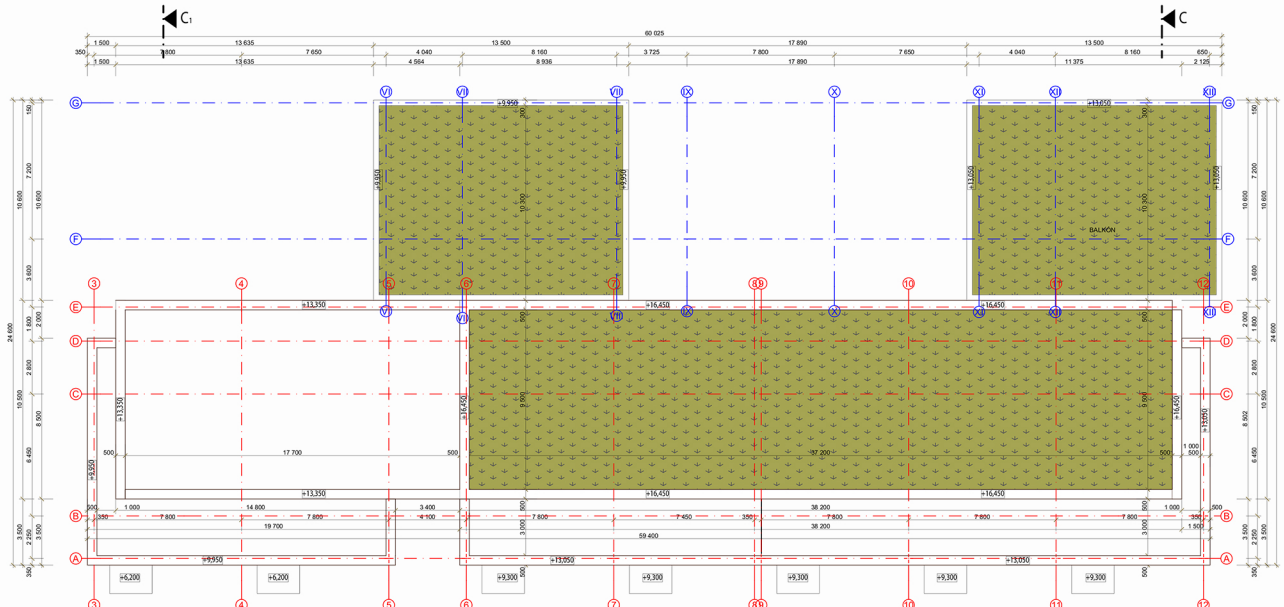


PODORYS STRECHY

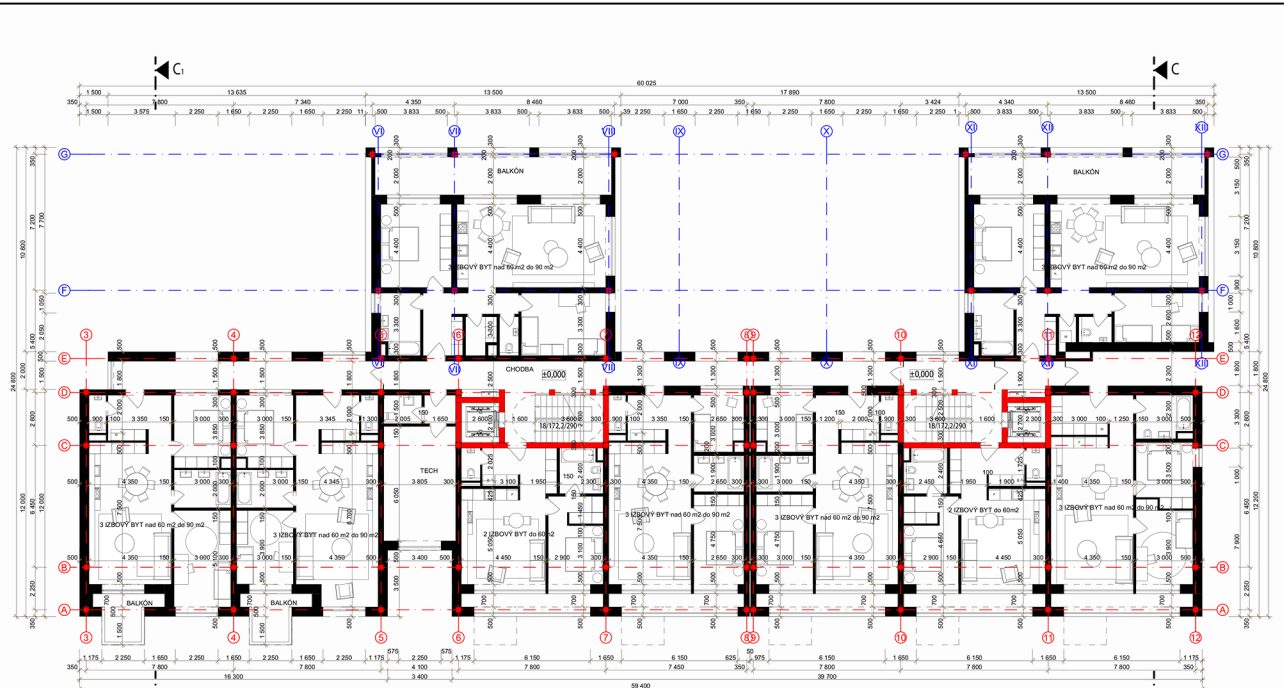

PODORYS 1.NP



PODORYS 2.NP

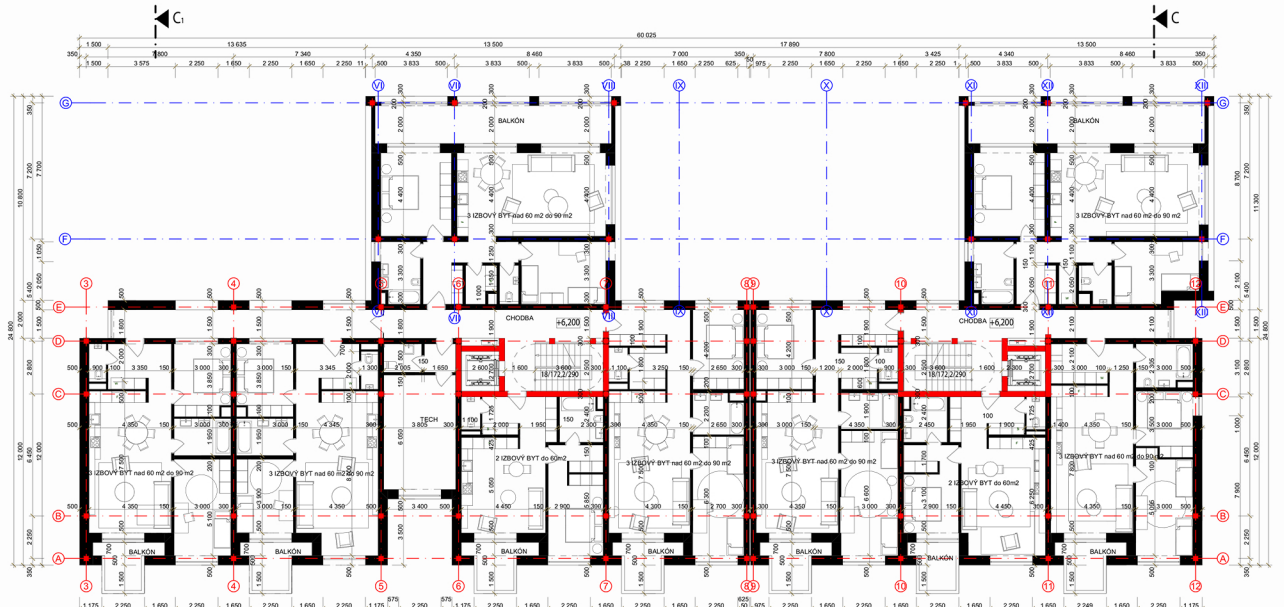

PODORYS 3.NP

LEGENDA MIESTNOSTÍ

NÁZOV MIESTNOSTI	PLOCHA	POČET
2 IZBOVÝ BYT do 60m2	508,23	9
3 IZBOVÝ BYT nad 60 m2 do 9...	2 147,64	26
4 IZBOVÝ BYT nad 90m2	263,90	2
BALKÓN	689,93	34
CHODBA	409,35	9
TECH	87,67	3
	4 106,92 m²	83

LEGENDA MATERIÁLOV

—	železobetónová nosná konštrukcia
—	Substrát
—	výplňová konštrukcia
—	zelená strecha
—	akustická izolácia
—	železobetónový prefabrikát
—	profil pôvodného terénu
—	pôvodný terén v reze
—	zhutnený násp v reze

SKLADBY KONŠTRUKCIÍ

P1: PODLAHA BYTY	
Náslapná vrstva	20 mm
Samonivelizačný anhydritový poter**	50 mm
Systémová doska podlahového vykurovania	30 mm
PE fólia	-
Akustická izolácia ISOVER N ***	50 mm
Železobetónová stropná doska	200 mm
Adhézný mostík - betónkontakt	-
Vnútorná jednovrstvová omietka	10 mm

P2: PODLAHA TERASOVÉ BYTY	
Náslapná vrstva	20 mm
Samonivelizačný anhydritový poter**	50 mm
Systémová doska podlahového vykurovania	30 mm
PE fólia	-
Akustická izolácia ISOVER N ***	50 mm
Polystyrénbetón	100 mm
Polystyrén EPS 150S	250 mm
Asfaltová hydroizolácia	200 mm
Železobetónová stropná doska	-
Adhézný mostík - betónkontakt	10 mm
Vnútorná jednovrstvová omietka	-

P3: PODLAHA ZÁHRADNÉ BYTY	
Náslapná vrstva	20 mm
Samonivelizačný anhydritový poter**	50 mm
Systémová doska podlahového vykurovania	30 mm
PE fólia	-
Akustická izolácia ISOVER N ***	50 mm
Polystyrénbetón	100 mm
Polystyrén EPS 150S	300 mm
Asfaltová hydroizolácia	200 mm
Železobetónová stropná doska	-
Adhézný mostík - betónkontakt	10 mm
Vnútorná jednovrstvová omietka	-

S1: STRECHA	
Fóliová hydroizolácia odolná voči UV - kotvená	2 mm
Geotextília 300 g/m2	30-110 mm
Polystyrénbetón v spáde	160+80 mm
Teplá izolácia PIR doska**	-
Asfaltová hydroizolácia	200 mm
Železobetónová stropná doska	-
Adhézný mostík - betónkontakt	10 mm
Vnútorná jednovrstvová omietka	-

S2: STRECHA	
Substrát	200 mm
Filtračná tkanina	-
Drenážno-odvodňovacia tvarovka	60 mm
Fóliová hydroizolácia odolná voči UV - kotvená	2 mm
Geotextília 300 g/m2	-
Teplá izolácia PIR doska**	160+80 mm
Asfaltová hydroizolácia	200 mm
Železobetónová stropná doska	-
Adhézný mostík - betónkontakt	-
Vnútorná jednovrstvová omietka	10 mm

S3: VEGETAČNÁ STRECHA	
Veľkoformátová dlažba	30 mm
Rektifikácie terče	10 mm
Fóliová hydroizolácia odolná voči UV - kotvená	2 mm
Geotextília 300 g/m2	-
Polystyrénbetón v spáde	30-120 mm
Teplá izolácia PIR doska**	160+100 mm
Asfaltová hydroizolácia	-
Železobetónová stropná doska	200 mm
Adhézný mostík - betónkontakt	-
Vnútorná jednovrstvová omietka	10 mm

S4: STRECHA POLOVEREJNÝ PRIESTOR	
Substrát	1000 mm
Filtračná tkanina	-
Drenážno-odvodňovacia tvarovka	50 mm
Fóliová hydroizolácia odolná voči UV - kotvená	2 mm
Geotextília 300 g/m2	-
Asfaltová hydroizolácia	-
Železobetónová stropná doska	300 mm

W1: STENA KONTAKTNÝ ZATEPLOVACÍ SYSTÉM - OMIETKA	
Silikónová omietka, hr.:1,5mm**	1,5 mm
Penetračný náter	-
Výstužná vrstva lepidlo + sieťka***	5 mm
Teplý izolant minerálna vlna - KZS	200 mm
Lepidlo na lepenie izolantu	10 mm
Výplňová stena z keramických tehál	300 mm
Interiérová jednovrstvová omietka	10 mm

W2: STENA KONTAKTNÝ ZATEPLOVACÍ SYSTÉM - TEHLA	
Lepidlo	25 mm
Penetračný náter	5 mm
Výstužná vrstva lepidlo + sieťka***	-
Teplý izolant minerálna vlna - KZS	170 mm
Lepidlo na lepenie izolantu	10 mm
Výplňová stena z keramických tehál	300 mm
Interiérová jednovrstvová omietka	10 mm

W3: STENA NEKONTAKTNÝ ZATEPLOVACÍ SYSTÉM	
Kompozitný fasádny obklad**	10 mm
Vertikálny, hliníkový nosný rám (prevetrávaná medzera)	40 mm
Diffúzne otvorená fasádna fólia	mm
Teplý izolant minerálna vlna - NZS	150 mm
Výplňová stena z keramických tehál	300 mm
Interiérová jednovrstvová omietka	5 mm

±0,000 = 373,000 mmn

Príloha 5. Pôdorys Blok C

(na podklade: „BLOK C“, Ing. Michal Makara a kol., 09/2022)

1 : 400

ARCHITEKT
ON/OFF

006_2022

POLYFUNKČNÝ AREÁL BANSKÁ BYSTRICA - SEVERNÁ LOKALITA, 1. ETAPA

STAVBA:	ul. Tomáša Andrašovana, Banská Bystrica SR
MIESTO STAVBY:	Byty Poprad, s.r.o. Dlhé hony 5268/9 058 01 Poprad, Levočská 4729, 058 01 Poprad
STAVEBNÍK:	Ing. Michal Makara, Ing. arch. Ján Kovalčík, Ing. arch. Andrea Heldáková
AUTORI ROJEKTU:	Ing. Michal Makara
VEDÚCI PROJEKTU:	

DOKUMENTÁCIA PRE ÚZEMNÉ ROZHODNUTIE

STUPEŇ:		
ZODPOVEDNÝ PROJEKTANT:	Ing. Michal Makara	DÁTUM: 09/2022
VYPRACOVAL:	Ing. Michal Makara, Bc. Oliver Kollár, Bc. Marek Rusnačko, Ing. arch. Štefan Jančár	MIERKA: 1:200
Č. A NAZOV OBJEKTU:	SO 101 SPÔDNÁ STAVBA; SO 102 POLYFUNKČNÝ OBJEKT A; SO 103 BYTOVÝ DOM B; SO 104 BYTOVÝ DOM C; SO 105 BYTOVÝ DOM D	POČET A4: 14
		SKRATKA STUPŇA / Č. ČASTI / Č. VÝKRESU:

BLOK C

09