

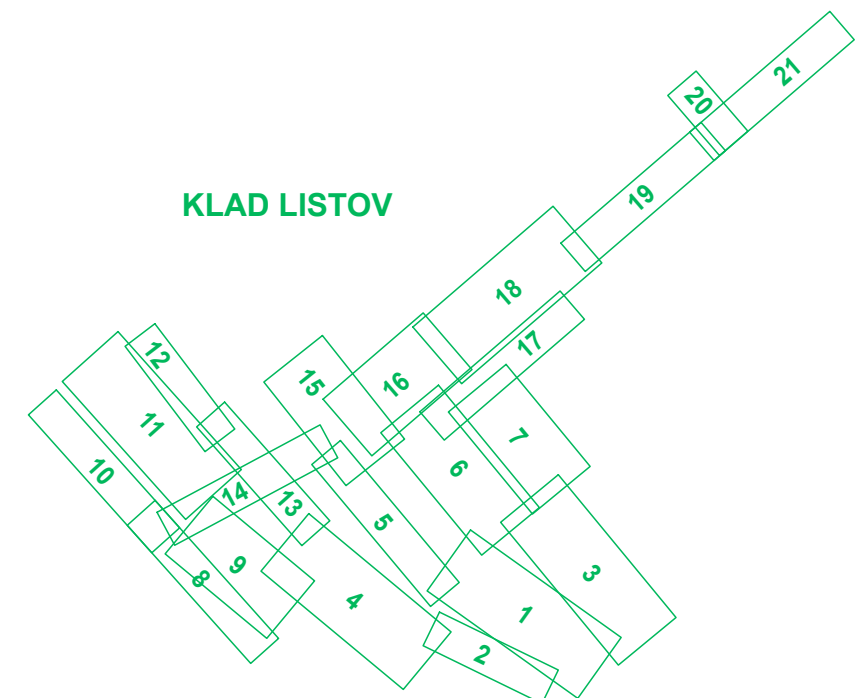


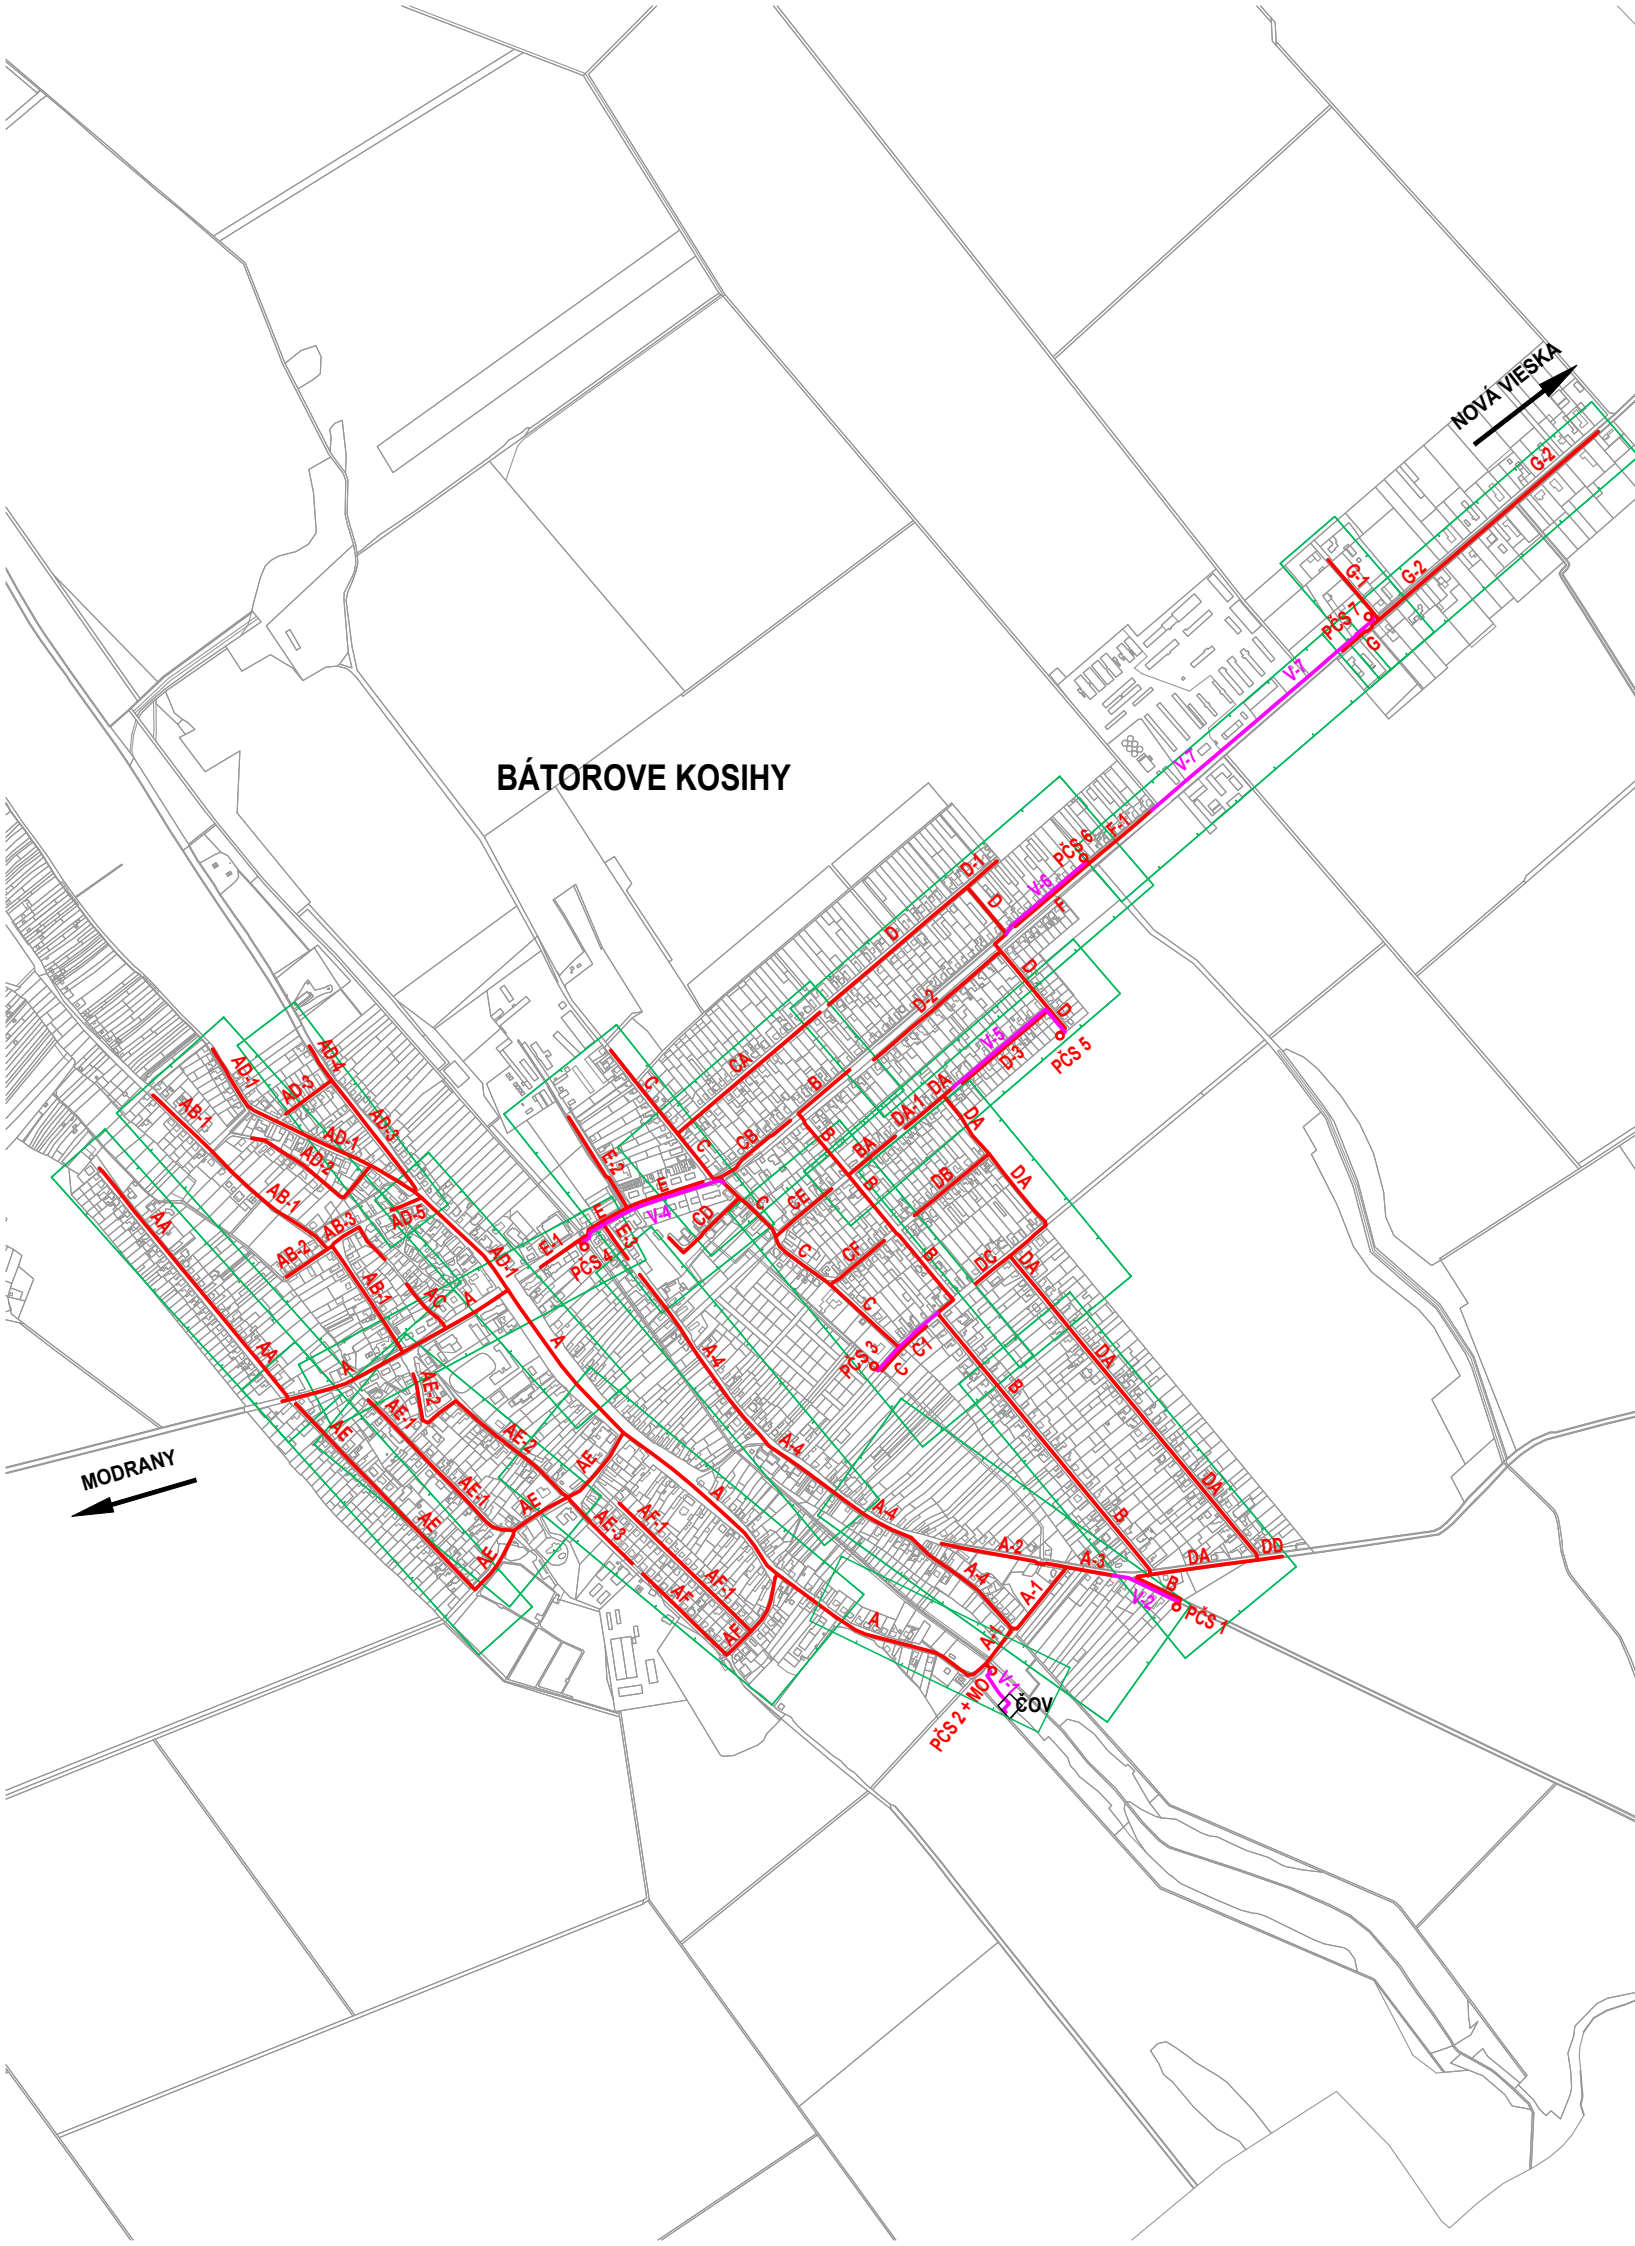

LEGENDA ČIAR A OZNAČENÍ
LEGENDA EXISTUJÚCICH OBJEKTOV

- podklad katastrálnej mapy
- gravitačné kanalizačné potrubie
- výtlačné kanalizačné potrubie
- PČS ○ kanalizačná čerpacia stanica

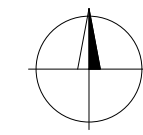

**PIPS SK s.r.o.**
projektové, inžinierske a poradenské služby

MIEROVÁ 30
821 05 BRATISLAVA
SLOVENSKÁ REPUBLIKA
info@pips.sk, www.pips.sk

ZODP. PROJEKTANT	PROJEKTANT	INVESTOR	STUPEŇ	ZSPD
Ing. Boris Pomothy	Ing. Daniel Šablica	Obec Bátorove Kosihy	DÁTUM	10/2024
AKCIA			FORMÁT	2 A4
			Č. ZÁKAZKY	31/2024
			MIERKA	1:15 000
PRÍLOHA			Č. PRÍLOHY	Č. PARÉ
SITUAČNÝ VÝKRES ŠIRŠÍCH VZŤAHOV			C.	