

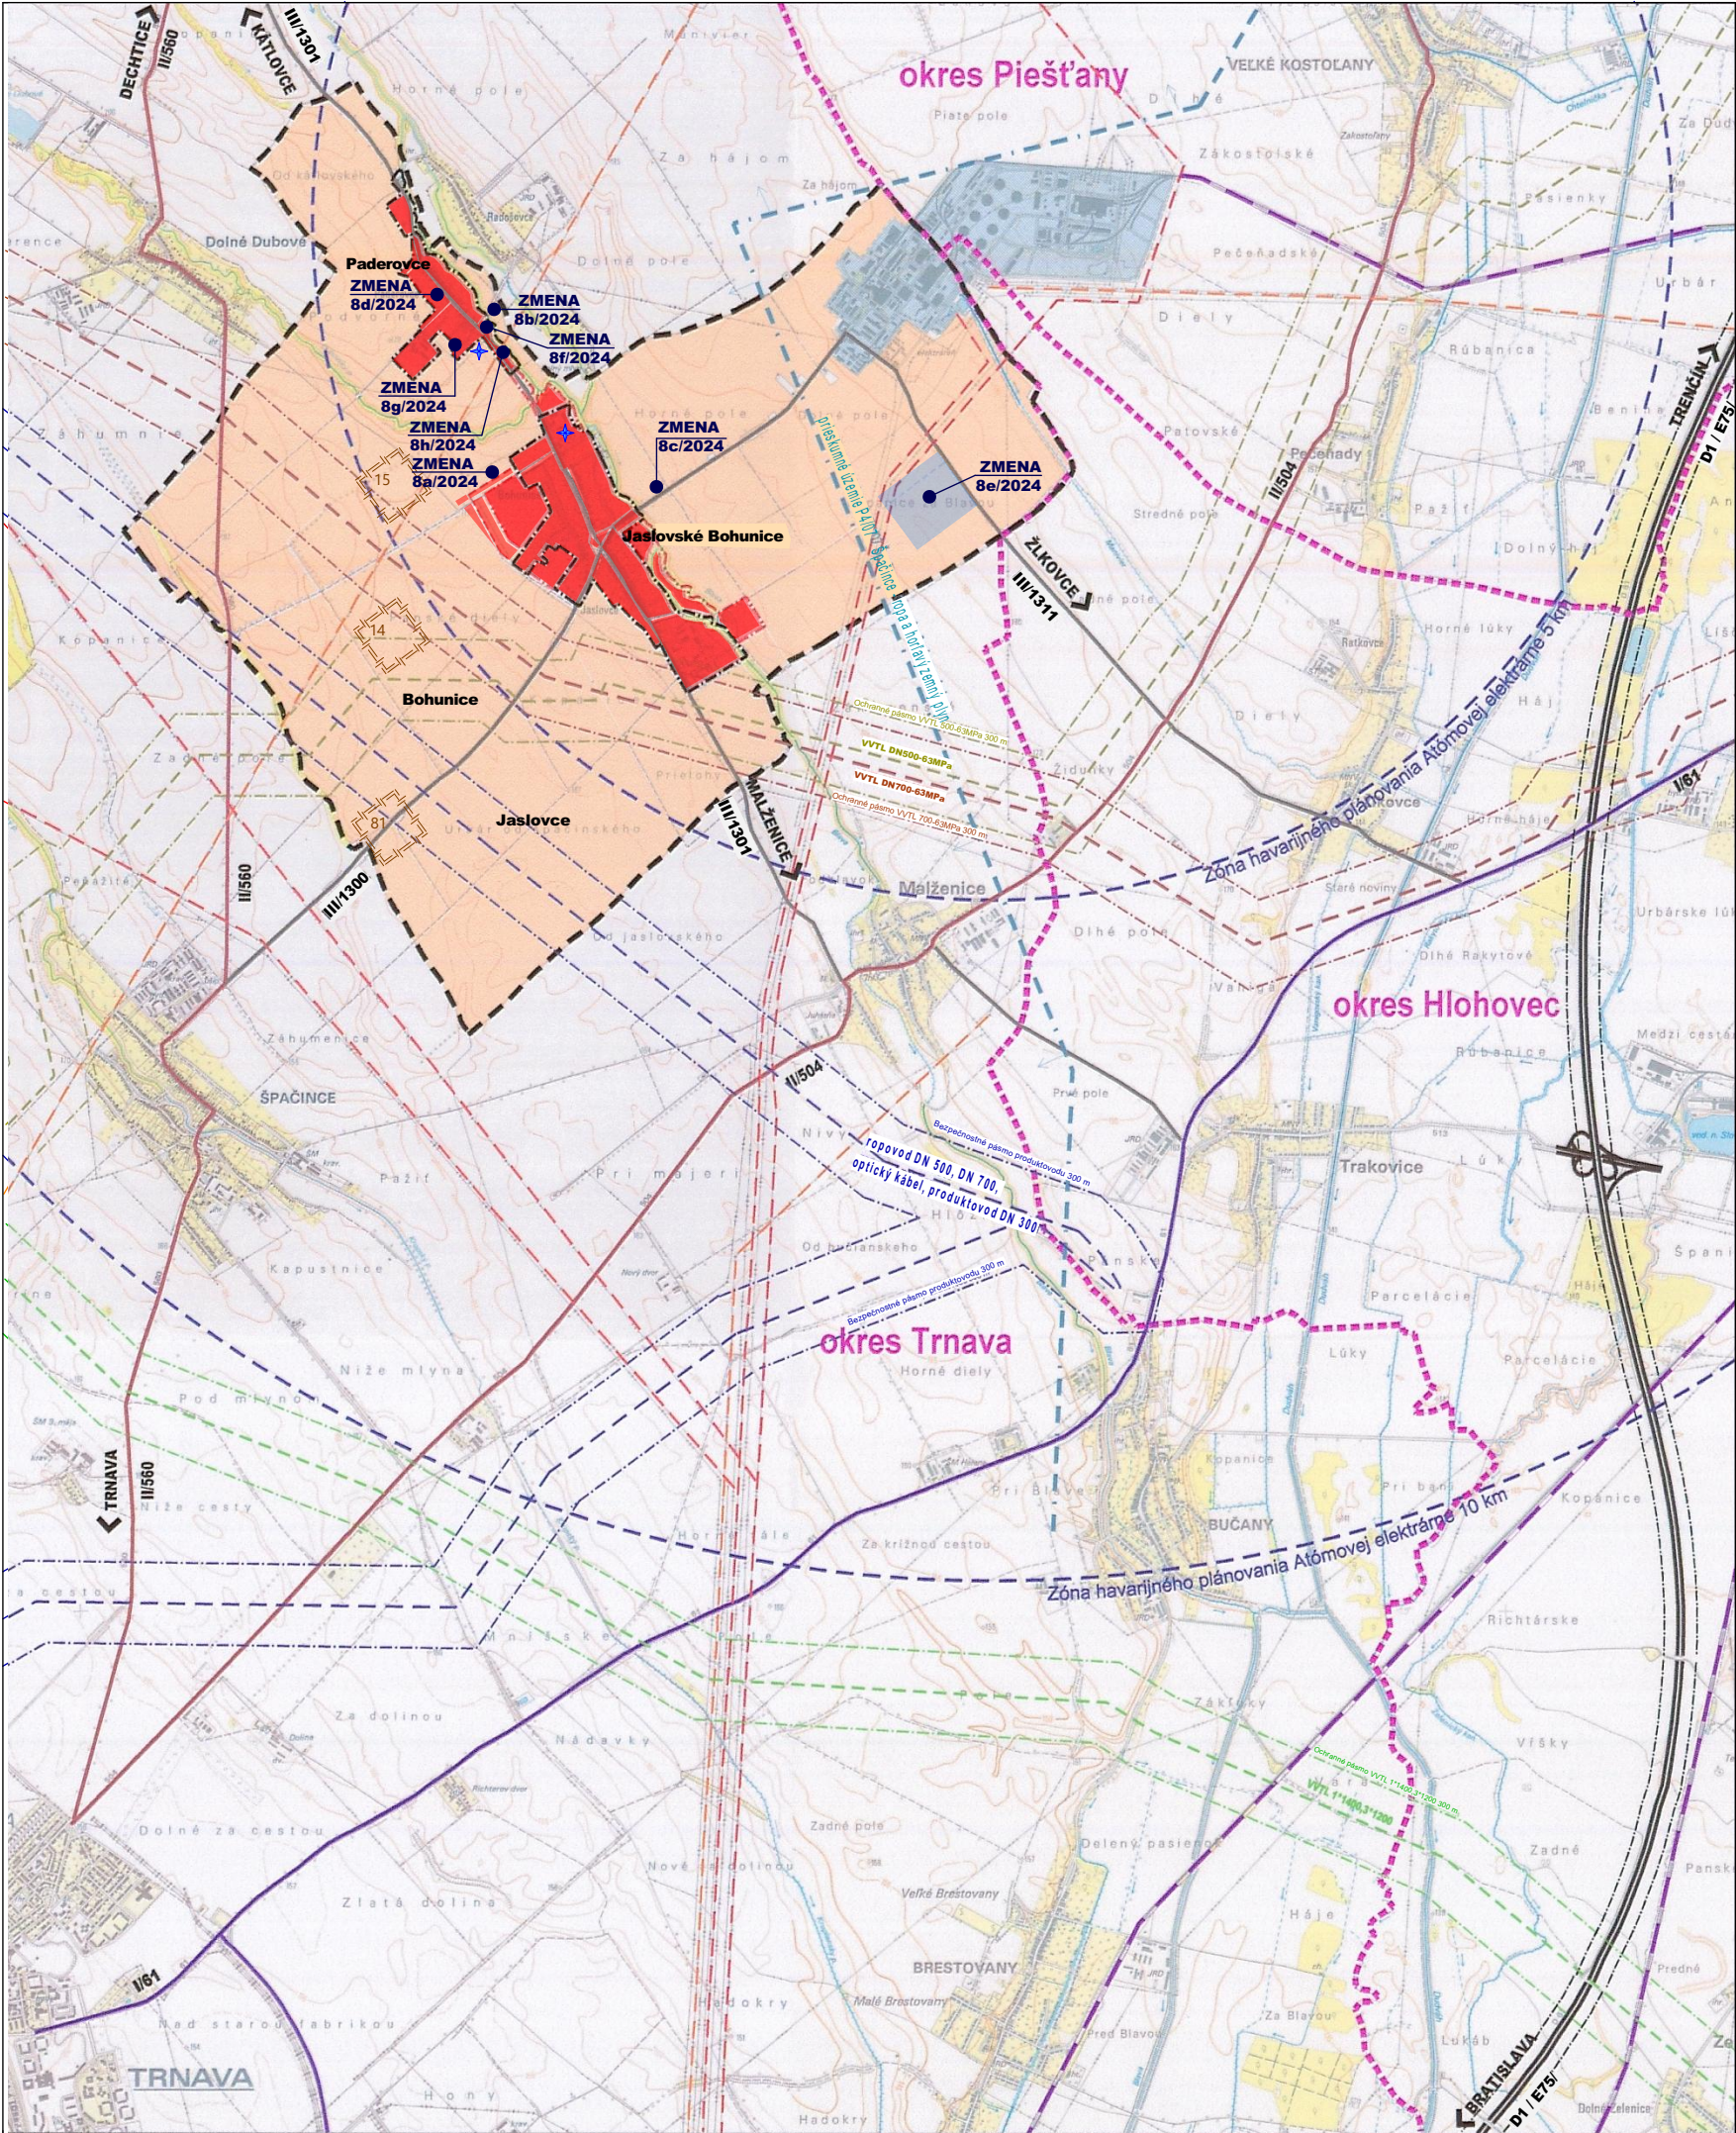


ÚZEMNÝ PLÁN OBCE JASLOVSKÉ BOHUNICE - ZaD 8/2024

 

JESTV. STAV	NÁVRH	VÝHLAD	
			HRANICA OKRESU
			HRANICA KATASTRÁLNYCH ÚZEMÍ OBCE
			HRANICA ZASTAVANÉHO ÚZEMIA
			ZASTAVANÁ PLOCHA OBCE
			AREÁL ELEKTRÁRNE JASLOVSKÉ BOHUNICE
			LESY
			VODNÝ TOK, VODNÁ PLOCHA
			ŽELEZNICA
			DIALNICA D1
			CESTA I.TRIEDY I/61
			CESTY II.TRIEDY
			CESTY III.TRIEDY
			OCHRANNÉ PÁSMO CESTY I.TRIEDY
			NADZEMNÉ VVN EL.VEDENIE 400kV
			NADZEMNÉ VVN EL.VEDENIE 220kV
			NADZEMNÉ VVN EL.VEDENIE 110kV
			VVTL PLYNOVOD 1*1400, 3*120
			OCHRANNÉ PÁSMO VVTL 1*1400, 3*120 300m
			VVTL PLYNOVOD DN 700-63 MPa
			OCHRANNÉ PÁSMO VVTL DN 700-63 MPa
			VVTL PLYNOVOD DN 500-63 MPa
			OCHRANNÉ PÁSMO VVTL DN 500-63 MPa
			ZÓNA HAVARIJ.PLÁNOVANIA ATÓM.ELEKTRÉRNE
			PRODUKTOVOD DN 300
			BEZPEČNOST.PÁSMO PRODUKTOVODU DN 300
			PRIESKUMNÉ ÚZEMIE P4/07 ŠPAČINCE
			VÝHRADNÉ LOŽISKO ZMNÉHO PLYNU
			OPUSTENÁ SKLÁDKA BEZ PREKRYTIA
	ZMENA 8/2024		
			MIESTA ZMENY 8/2024

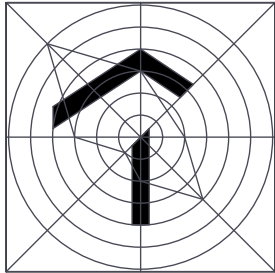

ZaD 8/2024 - NÁVRH

ÚZEMNÝ PLÁN OBCE JASLOVSKÉ BOHUNICE

OBSTARÁVATEĽ : OBEC JASLOVSKÉ BOHUNICE

SPRACOVATEĽ : A5 ATELIER ARCHITEKTÚRY A URBANIZMU TRNAVA

ŠIRŠIE VZAHY

HLAVNÝ RIEŠITEĽ : ING.ARCH. PETER ODNOGA

1:50 000

1

09/2025