


ÚZEMNÝ PLÁN OBCE JASLOVSKÉ BOHUNICE - ZaD 8/2024

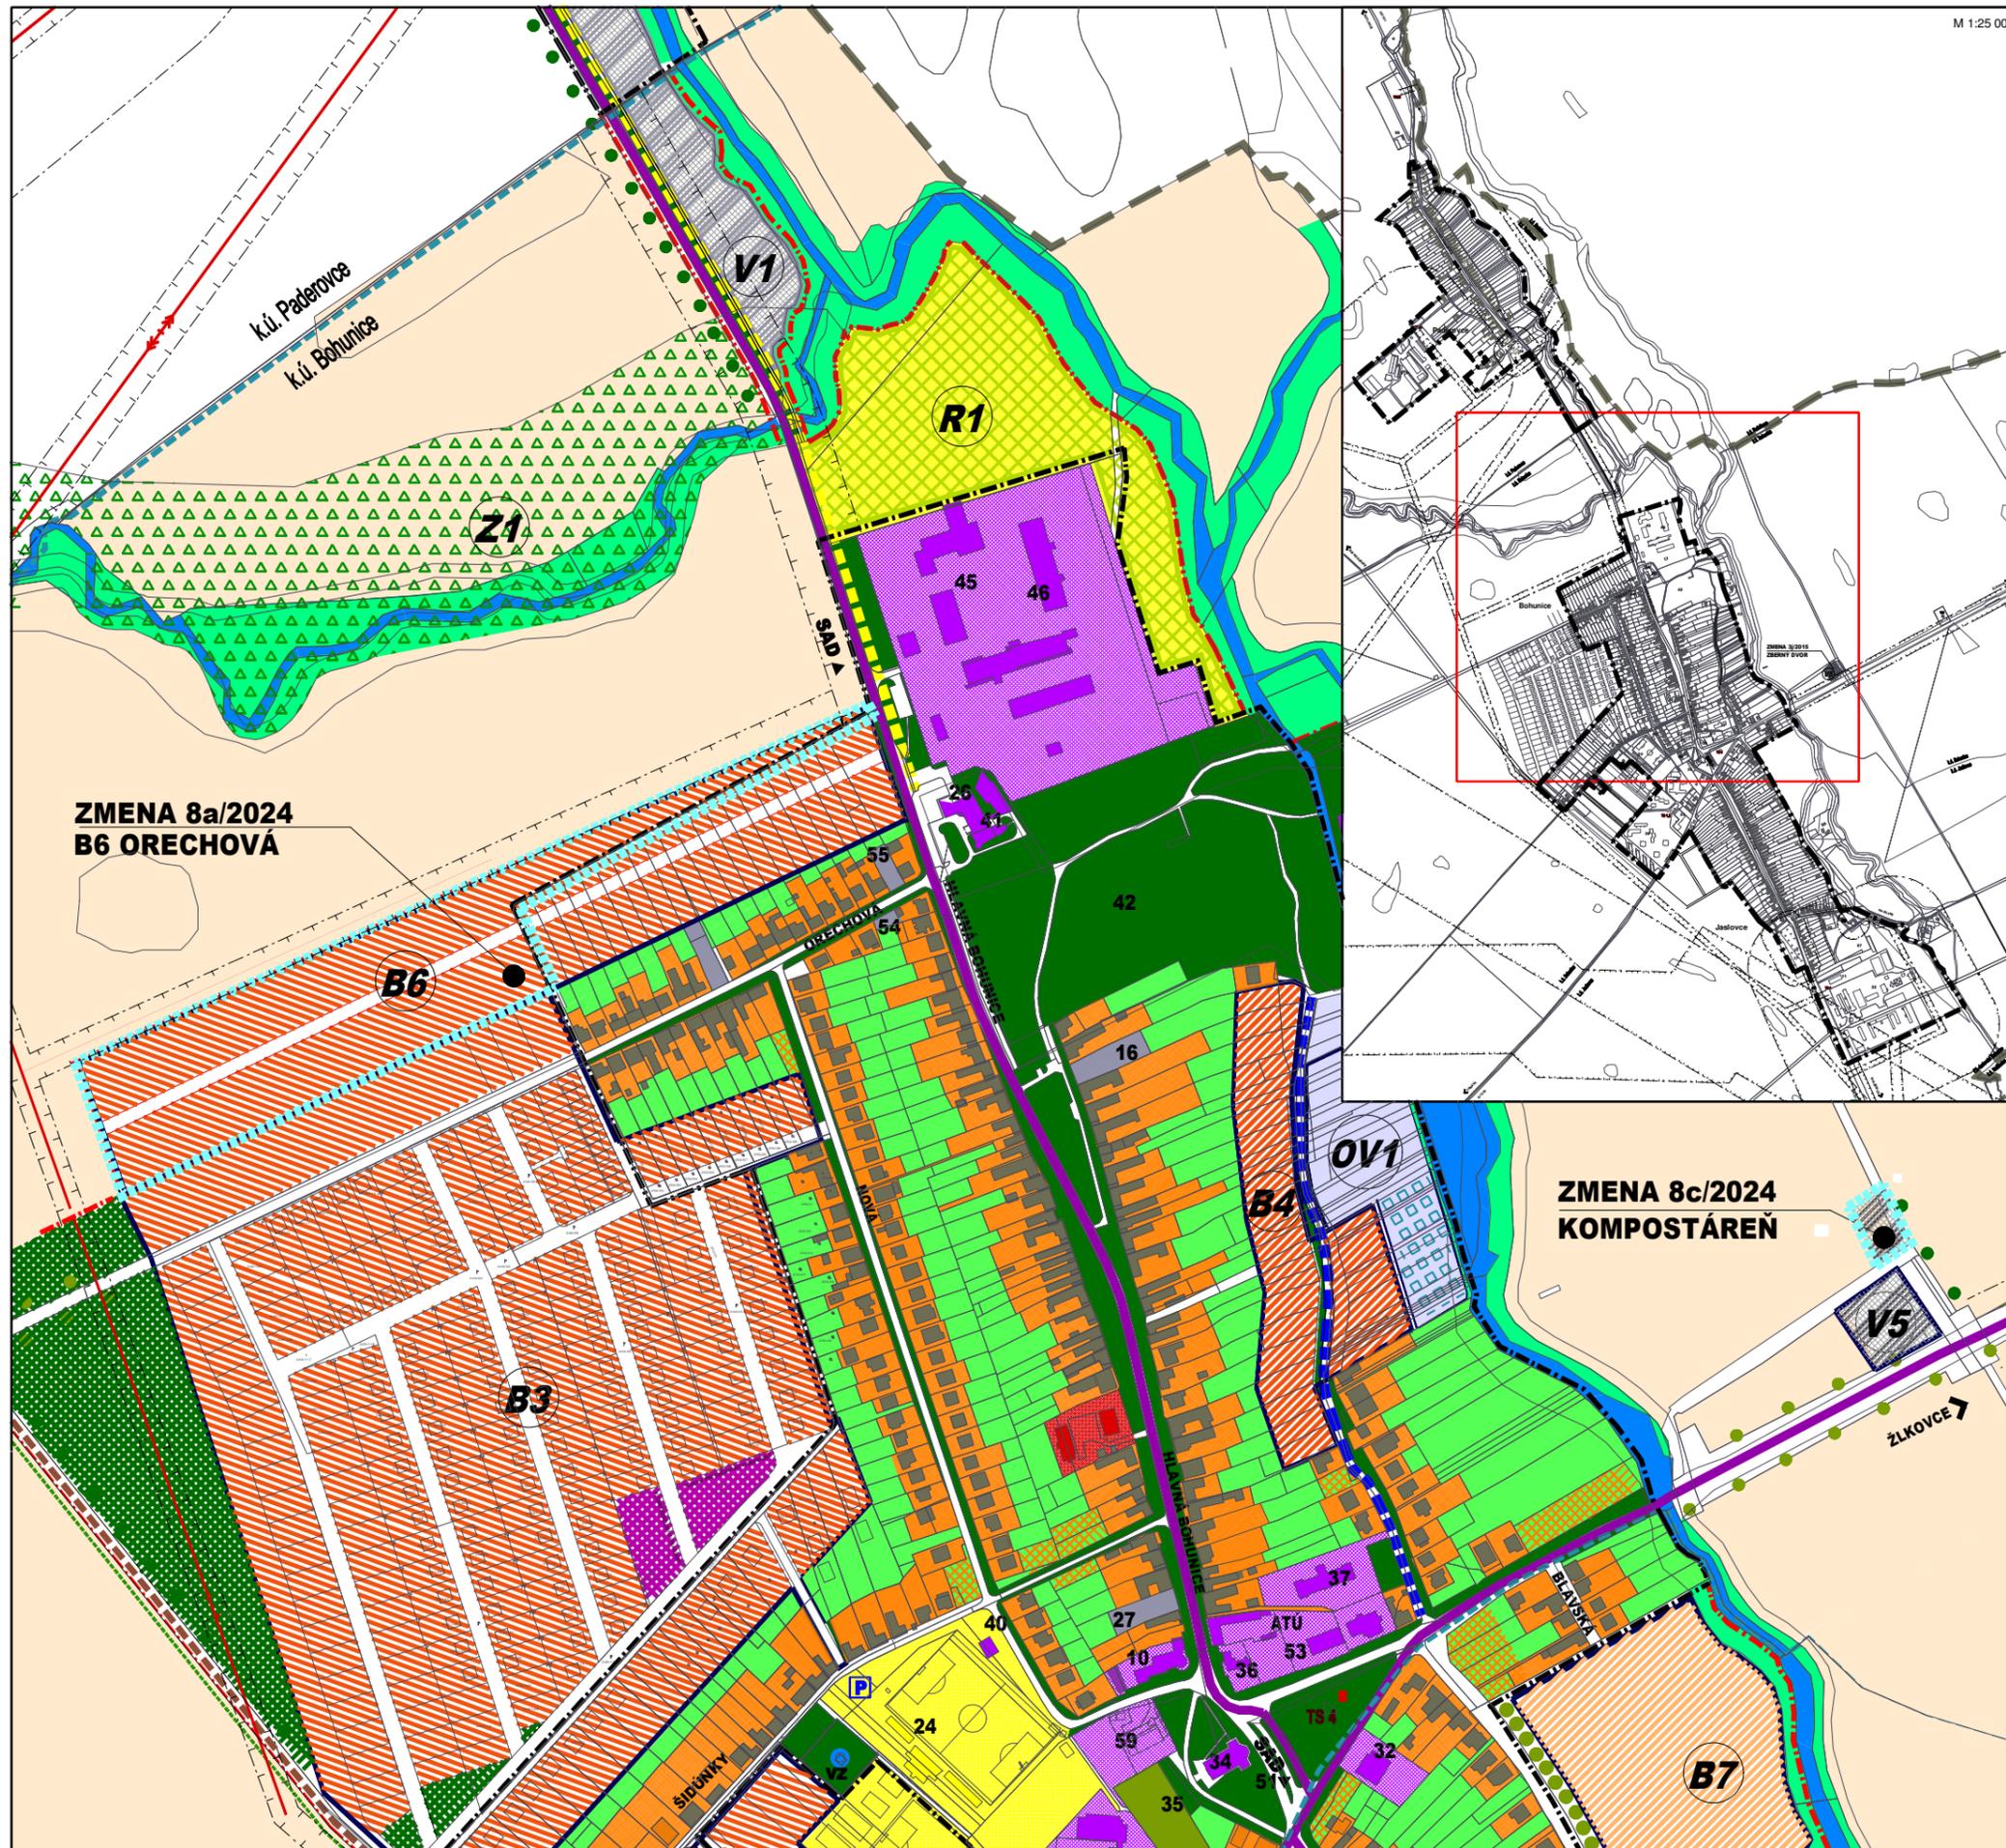

JESTV. STAV	NÁVRH	VÝHLAD	
			HRANICA OBCE JASLOVSKÉ BOHUNICE
			KATASTRÁLNA HR.ÚZEMÍ MIESTNYCH ČASTÍ
			HRANICA ZASTAVANÉHO ÚZEMIA
			PLOCHY BÝVANIA-RODINNÉ DOMY
			ZÁHRADY
			PLOCHY BÝVANIA-RODINNÉ DOMY-PRELUKY
			PLOCHY BÝVANIA-BYTOVÉ DOMY DO 4NP
			PLOCHY OBČIANSKEJ VYBAVENOSTI
			PLOCHY ŠPORTU A REKREÁCIE
			PLOCHY SKLADOV A VÝROBY
			PLOCHY POĽNOHOSPODÁRSKEJ VÝROBY
			POĽNOHOSPODÁRSKA PODA
			KULTÚRNA PAMiatKA ÚKZP
			CINTORIŇ
			VEREJNÁ ZELEŇ, PARK
			LÍNOVÁ A VYSOKÁ SPRIEVODNÁ ZELEŇ
			BREHOVÉ PORASTY
			NELESNÁ STROMOVÁ A KROVINNÁ VEGETÁCIA
			TRVALE TRÁVNATÉ PORASTY
			VODNÝ TOK, VODNÁ PLOCHA
			CHVÚ ŠPAČINSKO-NIŽNIANSKE POLIA
			CESTA III.TRIEDY, V SÍDLE ZBERNÁ B1
			ÚČELOVÁ CESTA
			ZASTÁVKA SAD
			PARKOVISKO
			VODOVOD
			TLAKOVÁ KANALIZÁCIA
			TRAFOSTANICA
			VZDUŠNÉ EL.VEDENIE VVN 110kV
			VZDUŠNÉ EL.VEDENIE VN 22kV
			ATÚ
			OCHRANNÉ PÁSMA ROZNEHO DRUHU
			ZMENA 8/2024
			HRANICA ZMENY 8/2024



ZMENA 8/2024 - NÁVRH ÚZEMNÝ PLÁN OBCE JASLOVSKÉ BOHUNICE

OBSTARÁVATEĽ : OBEC JASLOVSKÉ BOHUNICE
SPRACOVATEĽ : A5 ATELIÉR ARCHITEKTÚRY A URBANIZMU TRNAVA

KOMPLEXNÝ NÁVRH PRIESTOROVÉHO USPORIADANIA A FUNKČNÉHO VYUŽÍVANIA ÚZEMIA /BOHUNICE/

HLAVNÝ RIEŠITEĽ : ING.ARCH. PETER ODNOGA