

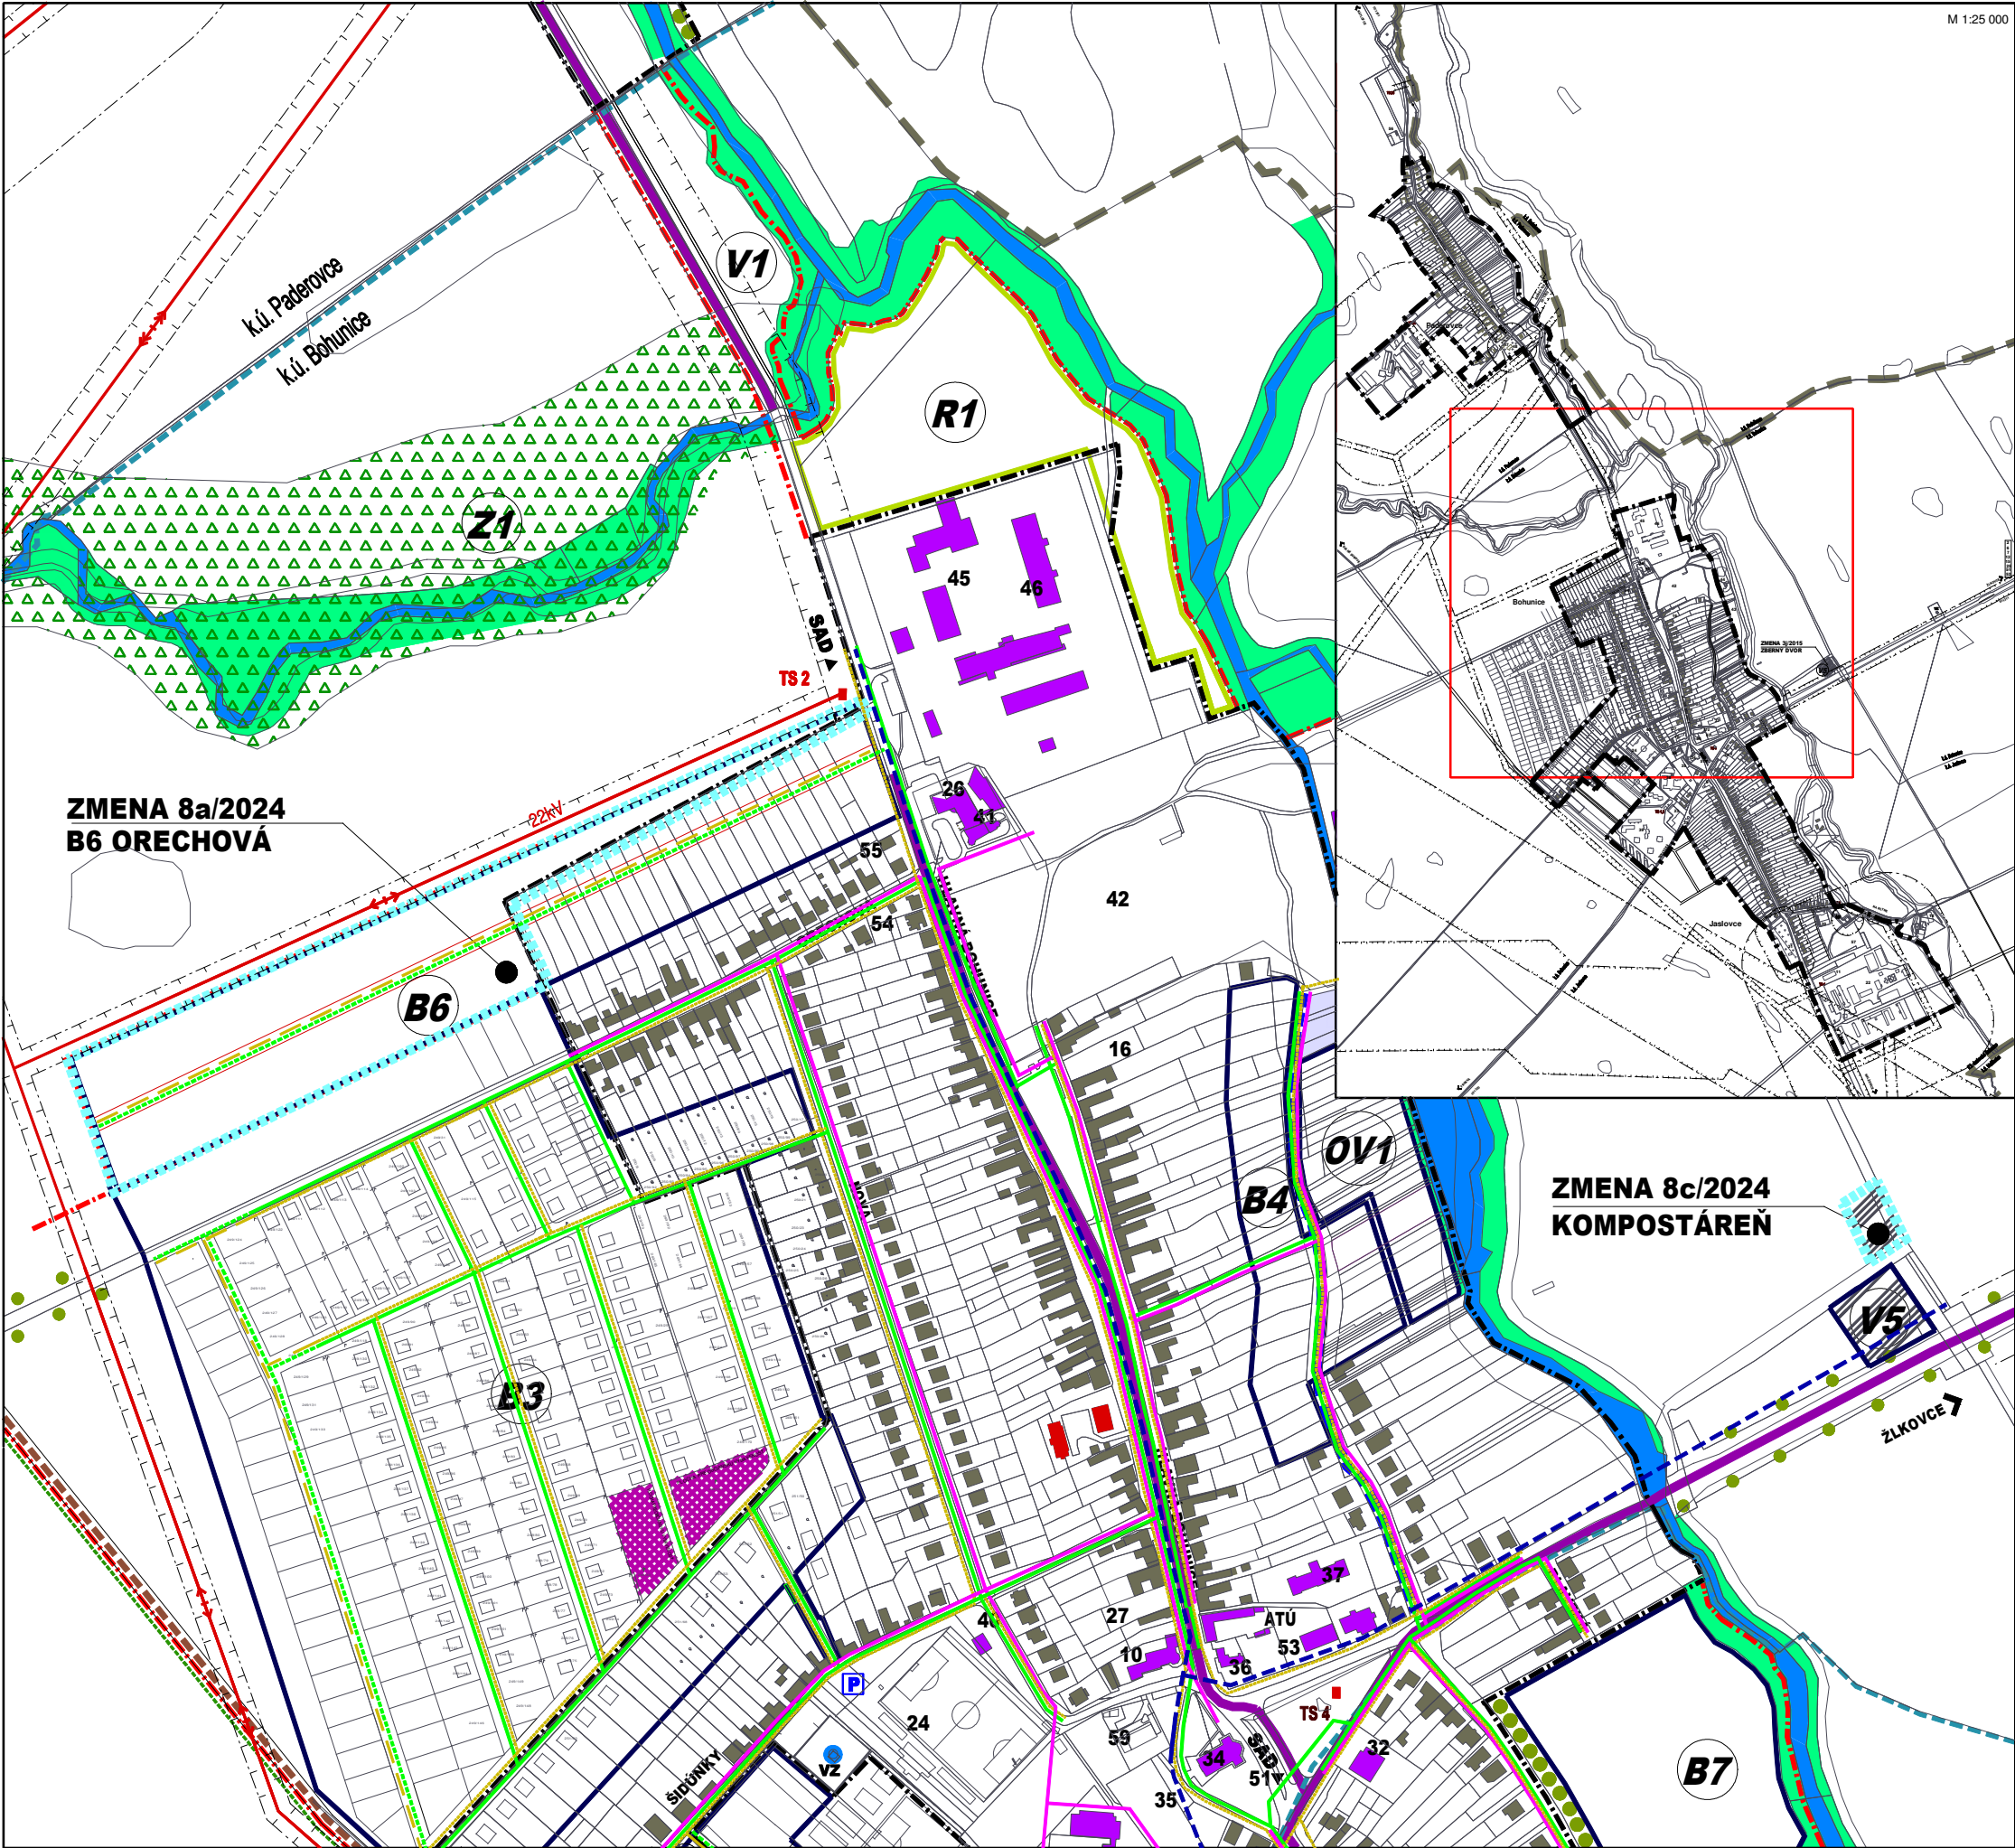


ÚZEMNÝ PLÁN OBCE JASLOVSKÉ BOHUNICE - ZaD 8/2024

 

JESTV. STAV	NÁVRH	VÝHLAD	
			HRANICA OBCE JASLOVSKÉ BOHUNICE
			KATASTRÁLNA HR.ÚZEMÍ MIESTNYCH ČASTÍ
			HRANICA ZASTAVANÉHO ÚZEMIA
			PLOCHY BÝVANIA - RODINNÉ DOMY
			PLOCHY BÝVANIA - RODINNÉ DOMY - PRELUKY
			PLOCHY BÝVANIA - BYTOVÉ DOMY DO 4.NP
			PLOCHY OBČIANSKEJ VYBAVENOSTI
			PLOCHY ŠPORTU A REKREÁCIE
			PLOCHY SKALDOV A VÝROBY
			VODNÝ TOK, VODNÁ PLOCHA
			CINTORÍN
			TRAFOSTANICA
			VZDUŠNÉ EL.VEDENIE VN 22kV
			VVTL PLYNOVOD DN 700/63 MPa
			STL PLYNOVOD
			HORÚCOVOD V OBCI
			DIALKOVÉ KÁBLE
			MIESTNE TELEKOMUNIKAČNÉ KÁBLE
			ATÚ
			DIALKOVÝ VODOVODNÝ PRIVÁDZAČ DN 300
			VODNÝ ZDROJ
			OCHRANNÉ PÁSMA ROZNEHO DRUHU
			CHVÚ ŠPAČINSKO-NIŽNIA NSKE POLIA
			ZMENA 8/2024
			HRANICA ZMENY 8/2024

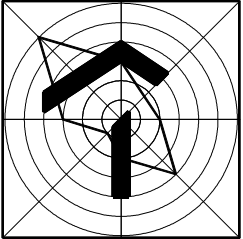

ZaD 8/2024 - NÁVRH

ÚZEMNÝ PLÁN OBCE JASLOVSKÉ BOHUNICE

OBSTARÁVATEĽ : OBEC JASLOVSKÉ BOHUNICE
SPRACOVATEĽ : A5 ATELIER ARCHITEKTÚRY A URBANIZMU TRNAVA

ENERGETIKA, TELEKOMUNIKÁCIE
/BOHUNICE/

HLAVNÝ RIEŠITEĽ : ING.ARCH. PETER ODNOGA

1 : 5 000509/2025