


ÚZEMNÝ PLÁN OBCE JASLOVSKÉ BOHUNICE - ZaD 8/2024

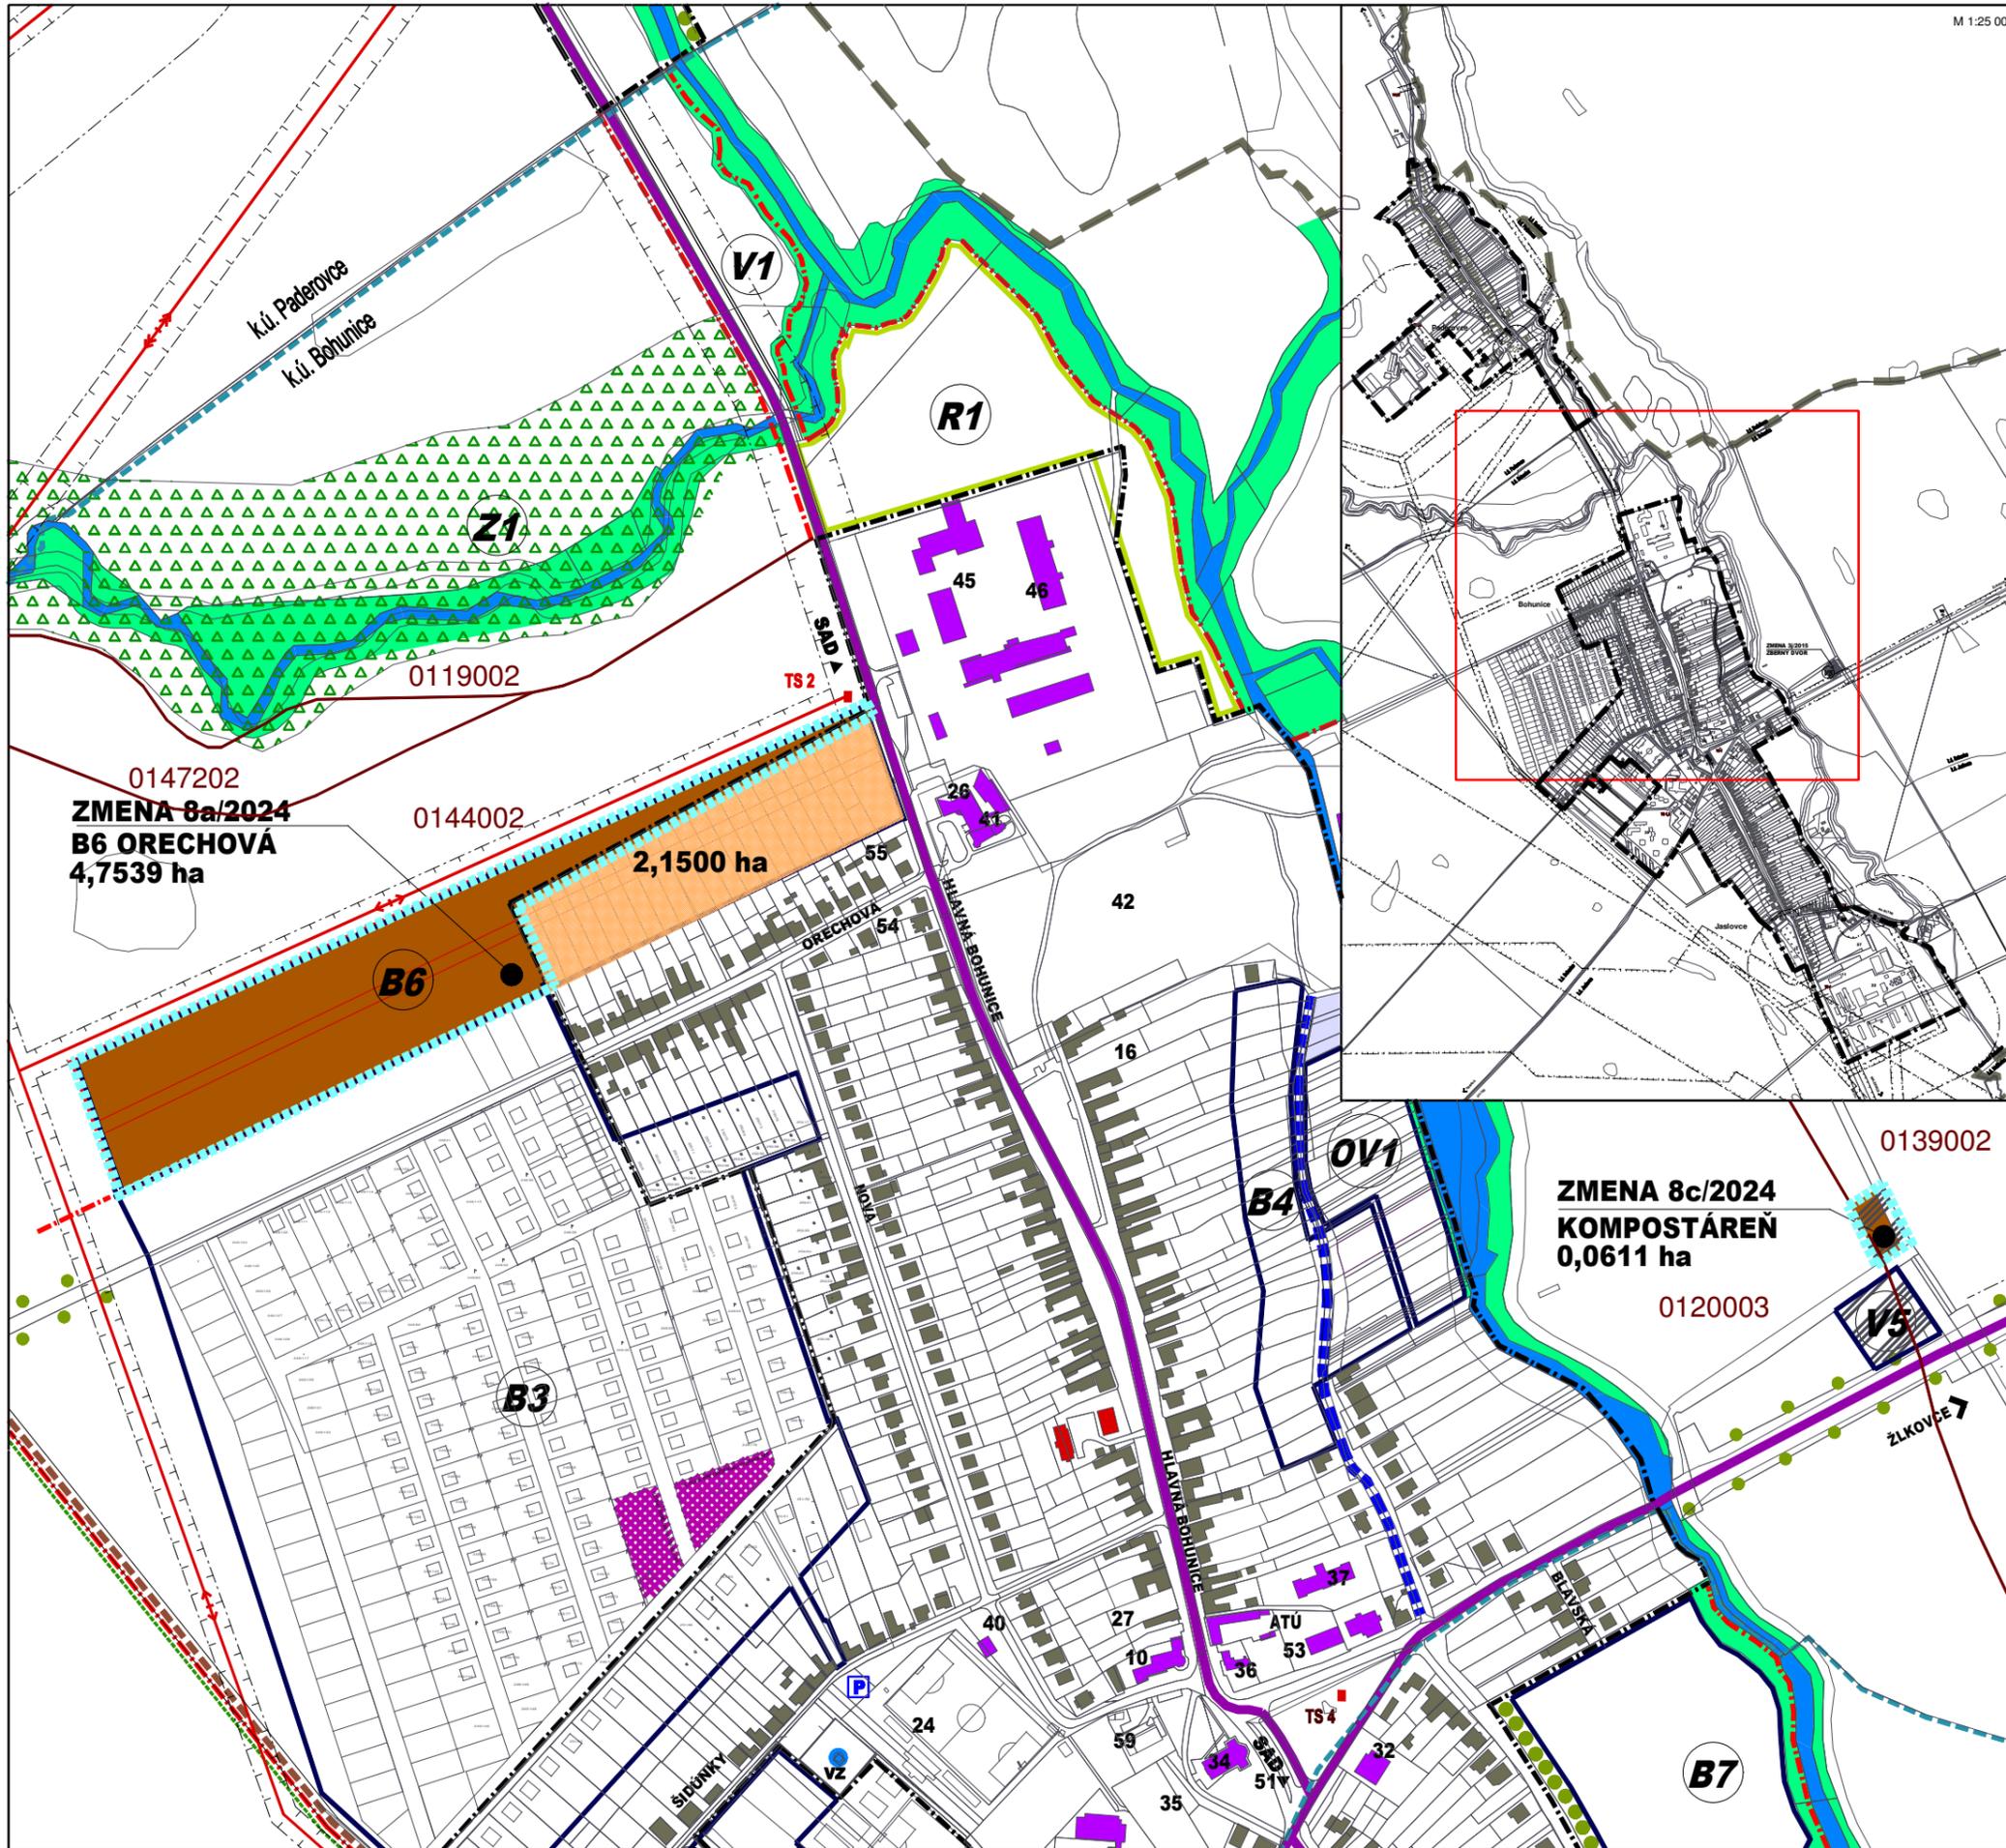

M 1:25 000

| JESTV. STAV | NÁVRH | VÝHLAD | |
|-------------|--------------|--------|--------------------------------------|
| | | | HRANICA OBCE JASLOVSKÉ BOHUNICE |
| | | | KATASTRÁLNA HR.ÚZEMÍ MIESTNYCH ČASTÍ |
| | | | HRANICA ZASTAVANÉHO ÚZEMIA |
| | (B1)-(B5) | | PLOCHY BÝVANIA-RODINNÉ DOMY |
| | | | PLOCHY BÝVANIA-RODINNÉ DOMY-PRELUKY |
| | | | PLOCHY BÝVANIA-BYTOVÉ DOMY DO 4NP |
| | (OV1)-(OV2) | | PLOCHY OBČIANSKEJ VYBAVENOSTI |
| | (R0) | | PLOCHY ŠPORTU A REKREÁCIE |
| | (V4) | | PLOCHY SKLADOV A VÝROBY |
| | | | PLOCHY POĽNOHOSPODÁRSKEJ VÝROBY |
| | | | KULTÚRNA PAMiatKA ÚKZP |
| | | | CINTORÍN |
| | | | VODNÝ TOK, VODNÁ PLOCHA |
| | | | HRANICA BPEJ, KÓD, SKUPINA |
| | | | ZÁBER PODNEHO FONDU - POVODNÝ ÚPN-O |
| | | | VODOVOD |
| | ČOV | | ČISTIAREŇ ODPADOVÝCH VOD |
| | TS | | TRAFOSTANICA |
| | | | VZDUŠNÉ EL.VEDENIE VVN 110KV |
| | | | VZDUŠNÉ EL.VEDENIE VN 22KV |
| | ATU | | ATU |
| | | | OCHRANNÉ PÁSMA ROZNEHO DRUHU |
| | | | CHVÚ ŠPAČINSKO-NIŽNIANSKE POLIA |
| | ZMENA 8/2024 | | HRANICA ZMENY 8/2024 |
| | | | ZÁBER POĽNOHOSPODÁRSKEJ PODY |



Zad 8/2024 - NÁVRH

ÚZEMNÝ PLÁN OBCE JASLOVSKÉ BOHUNICE

OBSTARÁVATEĽ : OBEC JASLOVSKÉ BOHUNICE
 SPRACOVATEĽ : A5 ATELIÉR ARCHITEKTÚRY A URBANIZMU TRNAVA

VYHODNOTENIE ZÁBERU PP /BOHUNICE/

HLAVNÝ RIEŠITEĽ : ING.ARCH. PETER ODNOGA