

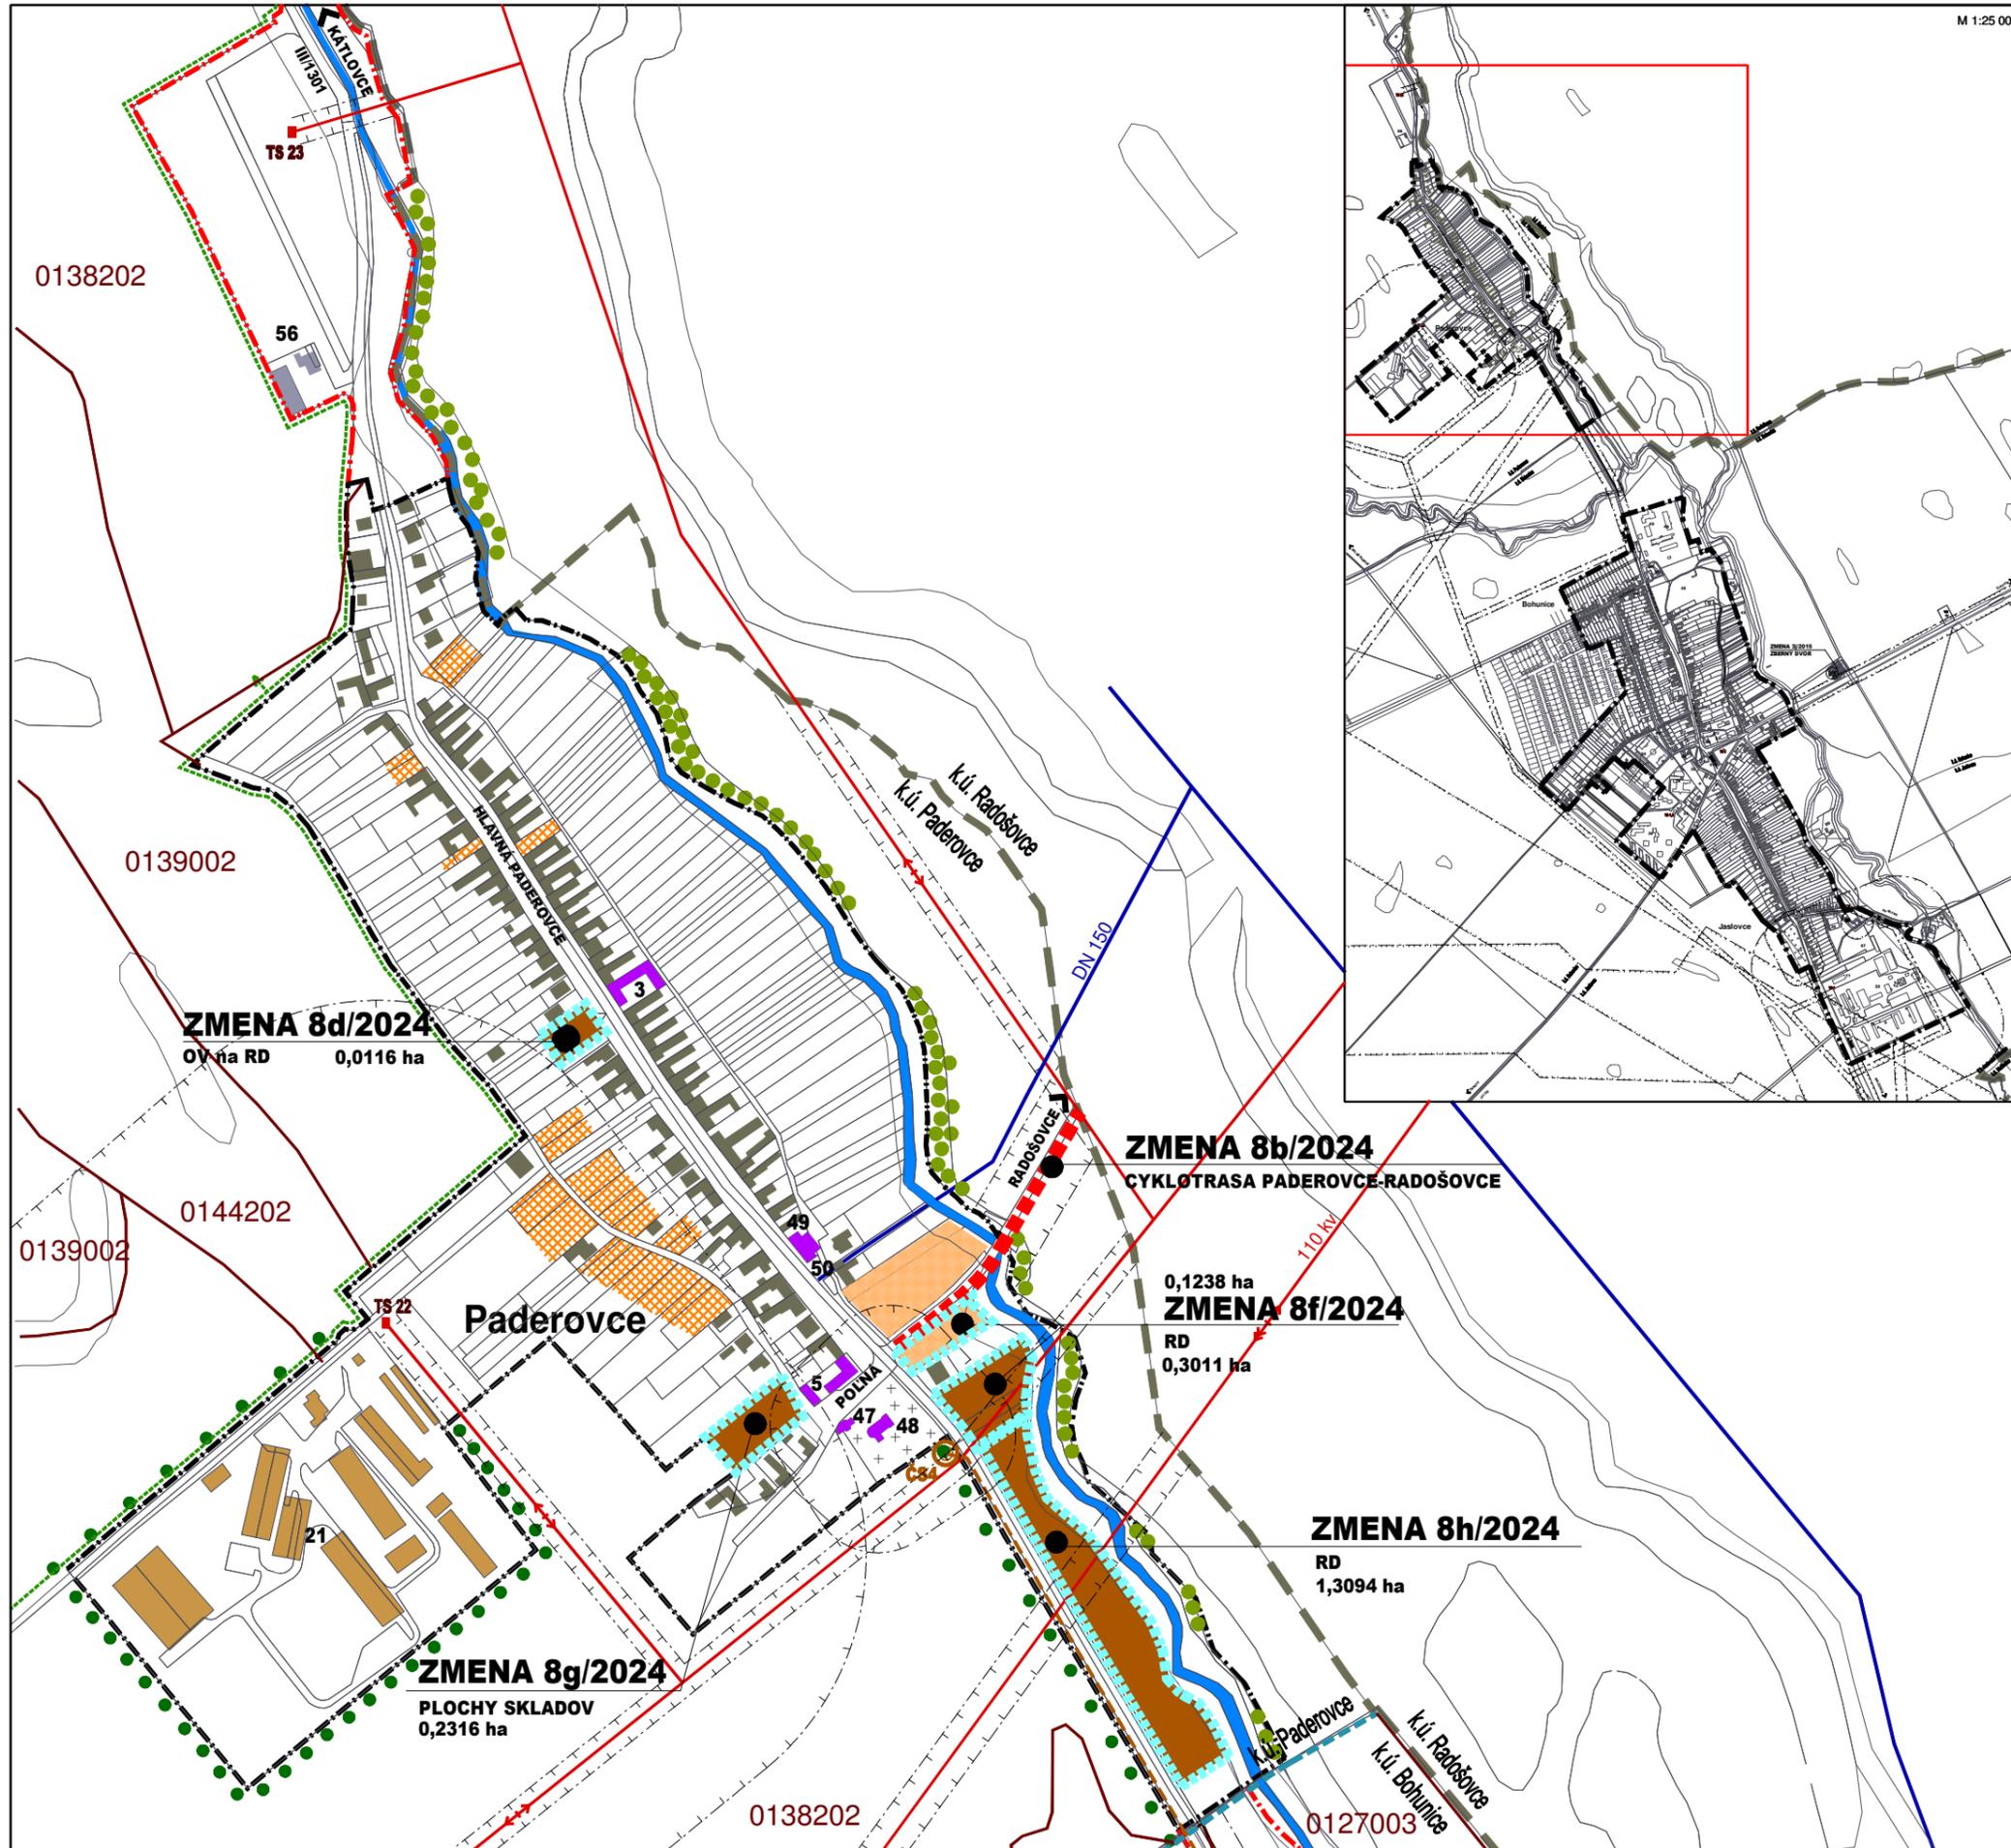


# ÚZEMNÝ PLÁN OBCE JASLOVSKÉ BOHUNICE - ZaD 8/2024

 

M 1:25 000

JESTV. STAV	NÁVRH	VÝHLAD	
			HRANICA OBCE JASLOVSKÉ BOHUNICE
			KATASTRÁLNA HR.ÚZEMÍ MIESTNYCH ČASTÍ
			HRANICA ZASTAVANÉHO ÚZEMIA
			PLOCHY BÝVANIA-RODINNÉ DOMY
			PLOCHY BÝVANIA-RODINNÉ DOMY-PRELUKY
			PLOCHY BÝVANIA-BYTOVÉ DOMY DO 4NP
			PLOCHY OBČIANSKEJ VYBAVENOSTI
			PLOCHY ŠPORTU A REKREÁCIE
			PLOCHY SKLADOV A VÝROBY
			PLOCHY POĽNOHOSPODÁRSKEJ VÝROBY
			KULTÚRNA PAMiatKA ÚKZP
			CINTORÍN
			LÍNOVÁ A VYSOKÁ SPRIEVODNÁ ZELEŇ
			VODNÝ TOK, VODNÁ PLOCHA
			CHVÚ ŠPAČINSKO-NIŽNIANSKE POLIA
			CESTA III.TRIEDY, V SÍDLE ZBERNÁ B1
			HRANICA BPEJ, KÓD, SKUPINA
			ZÁBER PODNEHO FONDU - POVODNÝ ÚPN-O
			VZDUŠNÉ EL.VEDENIE VVN 110kV
			VZDUŠNÉ EL.VEDENIE VN 22kV
			TRAFOSTANICA
			VODOVOD
			TLAKOVÁ KANALIZÁCIA
			ATÚ
			OCHRANNÉ PÁSMA ROZNEHO DRUHU
			ZMENA 8/2024
			HRANICA ZMENY 8/2024
			ZÁBER PODNEHO FONDU

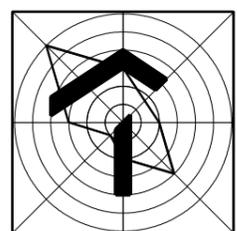

ZaD 8/2024 - NÁVRH

## ÚZEMNÝ PLÁN OBCE JASLOVSKÉ BOHUNICE

OBSTARÁVATEĽ : OBEC JASLOVSKÉ BOHUNICE  
 SPRACOVATEĽ : A5 ATELIÉR ARCHITEKTÚRY A URBANIZMU TRNAVA

### VYHODNOTENIE ZABEROV POĽNOHOSP.PODY NA NEPOĽNOHOSPODÁRSKE ÚČELY PADEROVCE

HLAVNÝ RIEŠITEĽ : ING.ARCH. PETER ODNAGA

1 : 5 000

9

09/2025