

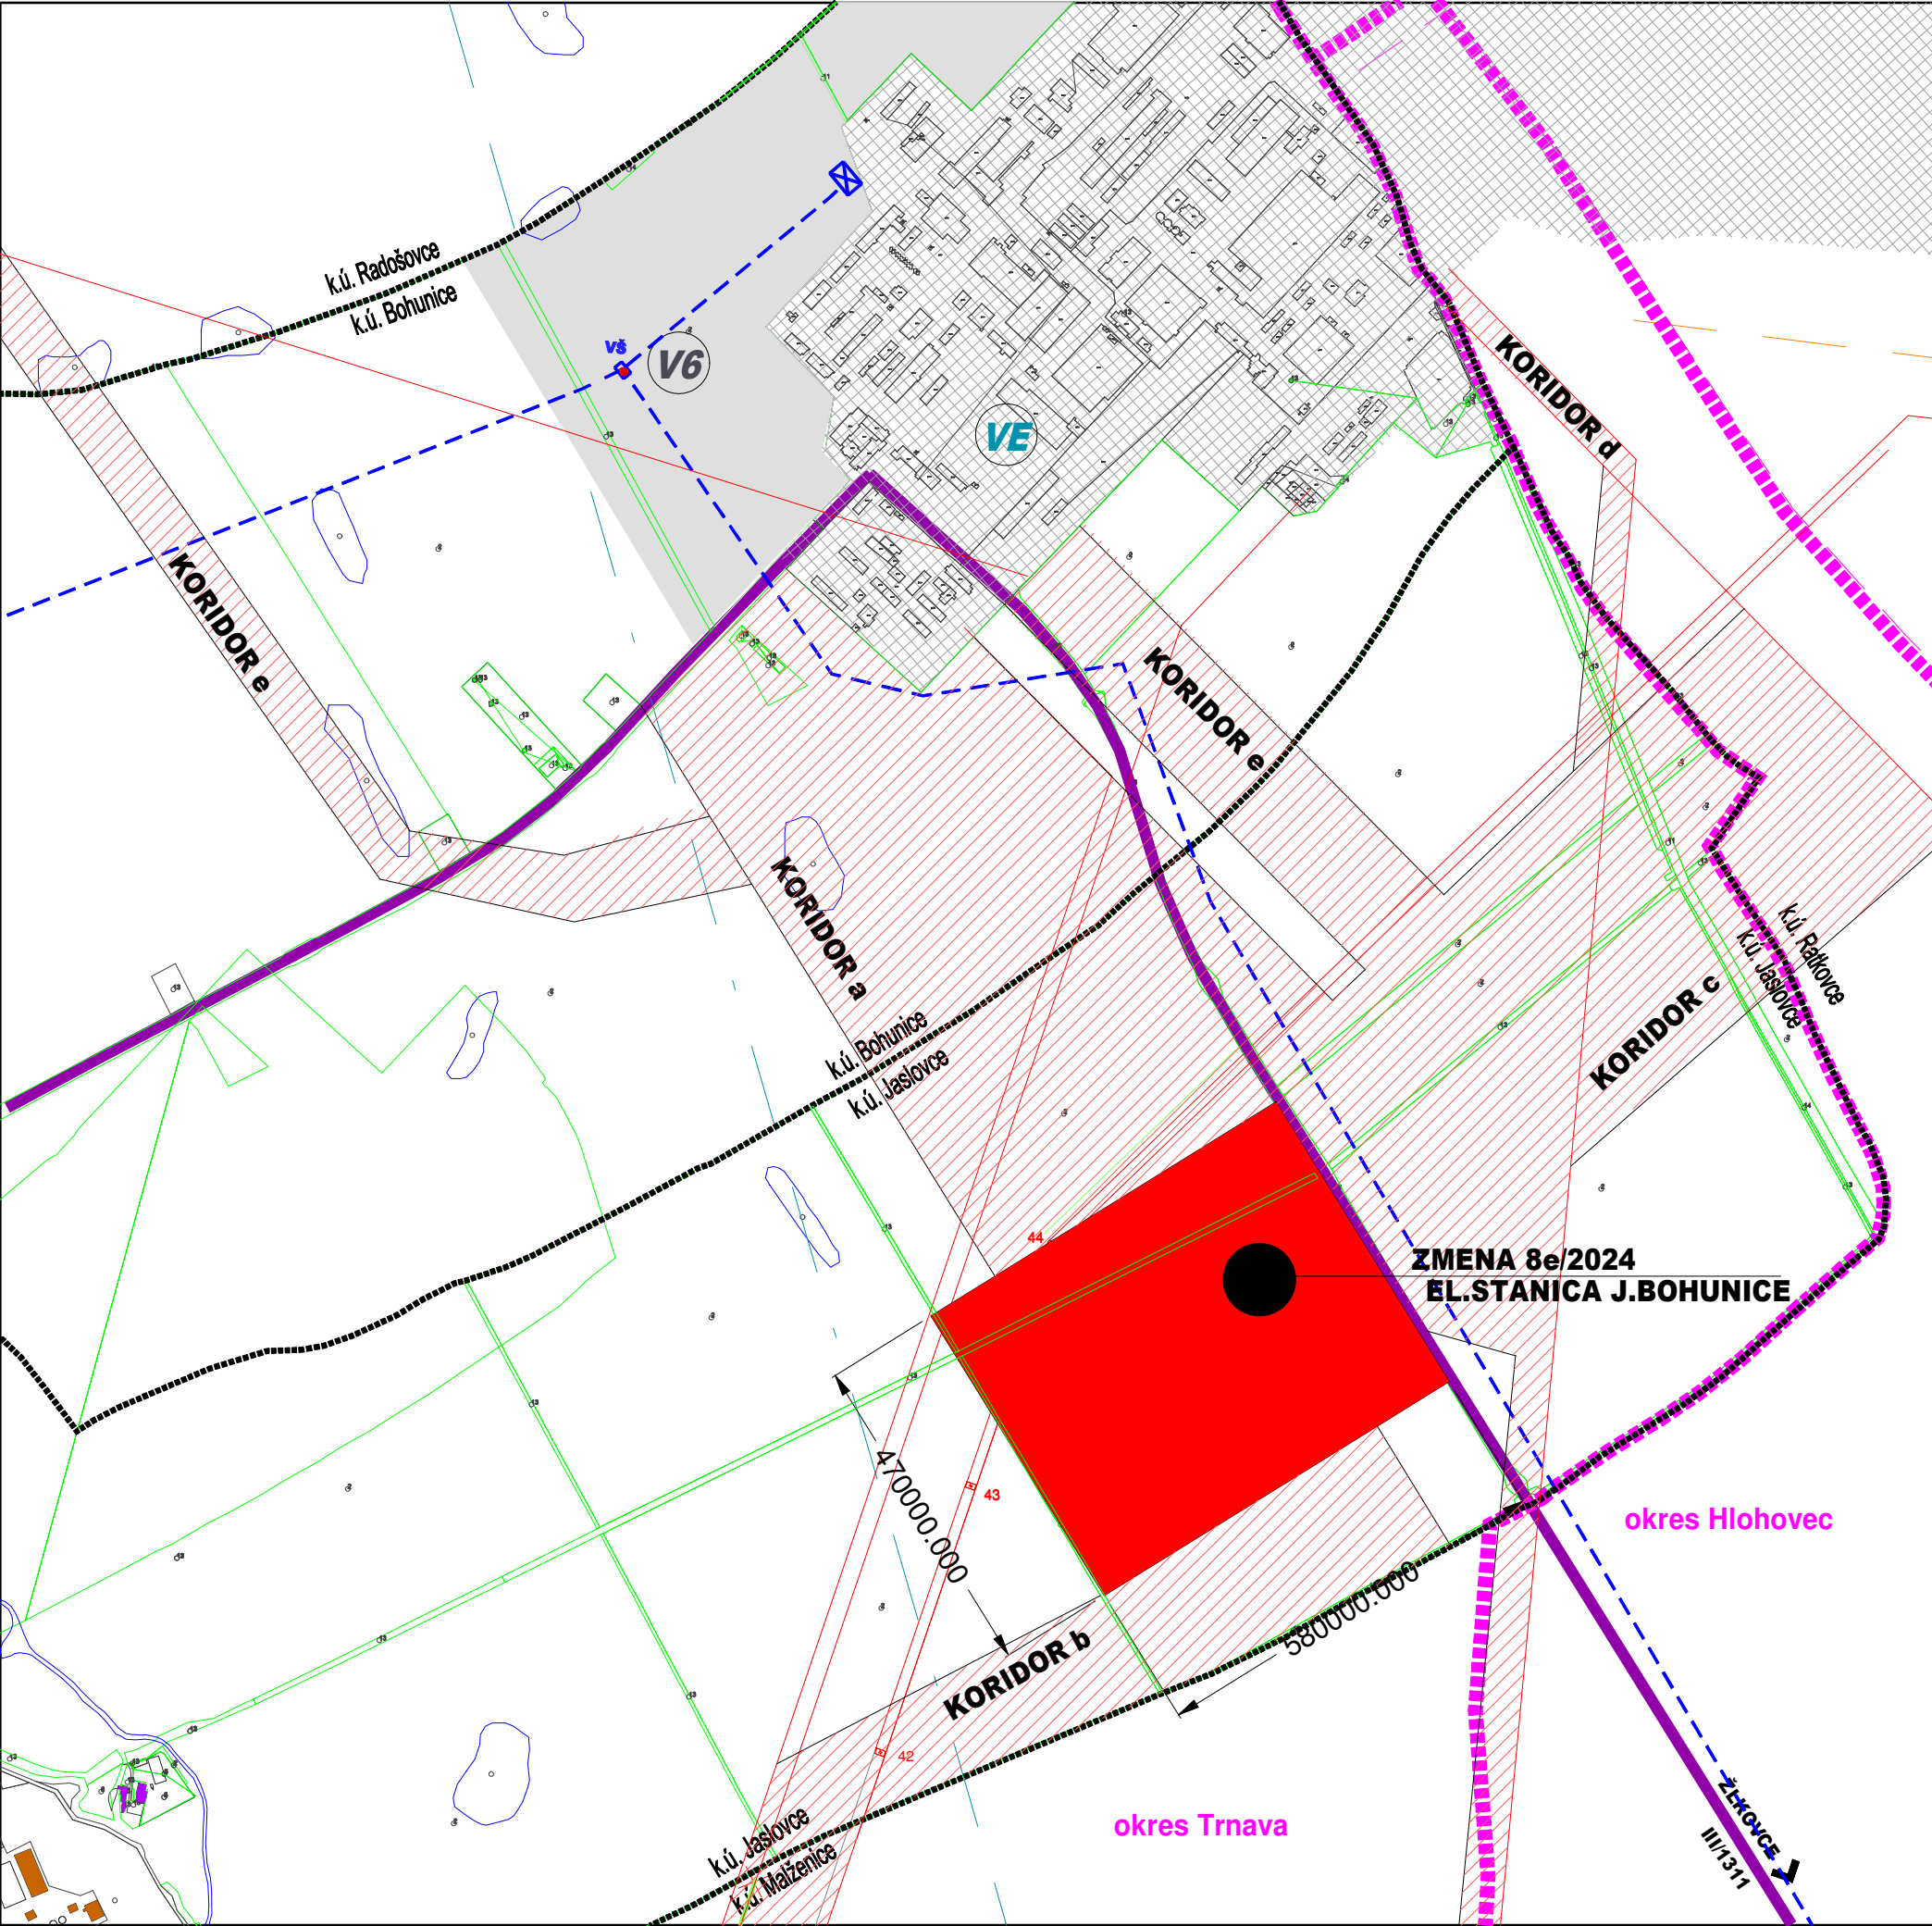


 

JESTV. STAV	NÁVRH	VÝHLAD	
			HRANICA OKRESOV
			KATASTRÁLNA HR.ÚZEMÍ MIESTNYCH ČASTÍ
			HRANICA ZASTAVANÉHO ÚZEMIA
			POL'NOHOSPODÁRSKA PODA
			PLOCHY ATÓMOVEJ ELEKTRÁRNE - VE
			PLOCHA PRI ATÓMOVEJ ELEKTRÁRNI - V6
			VZDUŠNÉ EL.VEDENIE VVN 110kV
			VZDUŠNÉ EL.VEDENIE NA ZRUŠENIE
			DIAĽKOVÝ VODOVODNÝ PRIVÁDZAČ
	ZMENA 8/2024		
			PLOCHA ZMENY 8/2024
			KORIDOR VZDUŠNÉHO VEDENIA VVN

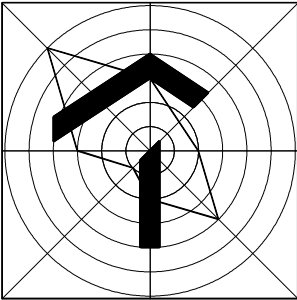

ZaD 8/2024 - NÁVRH
ÚZEMNÝ PLÁN OBCE JASLOVSKÉ BOHUNICE

OBSTARÁVATEĽ : OBEC JASLOVSKÉ BOHUNICE
SPRACOVATEĽ : A5 ATELIÉR ARCHITEKTÚRY A URBANIZMU TRNAVA

**KOMPLEXNÝ NÁVRH PRIESTOROVÉHO
USPORIADANIA A FUNKČNÉHO VYUŽÍVANIA
ÚZEMIA /PLOCHY ATÓMOVEJ ELEKTRÁRNE/**

HLAVNÝ RIEŠITEĽ : ING.ARCH. PETER ODOGA