

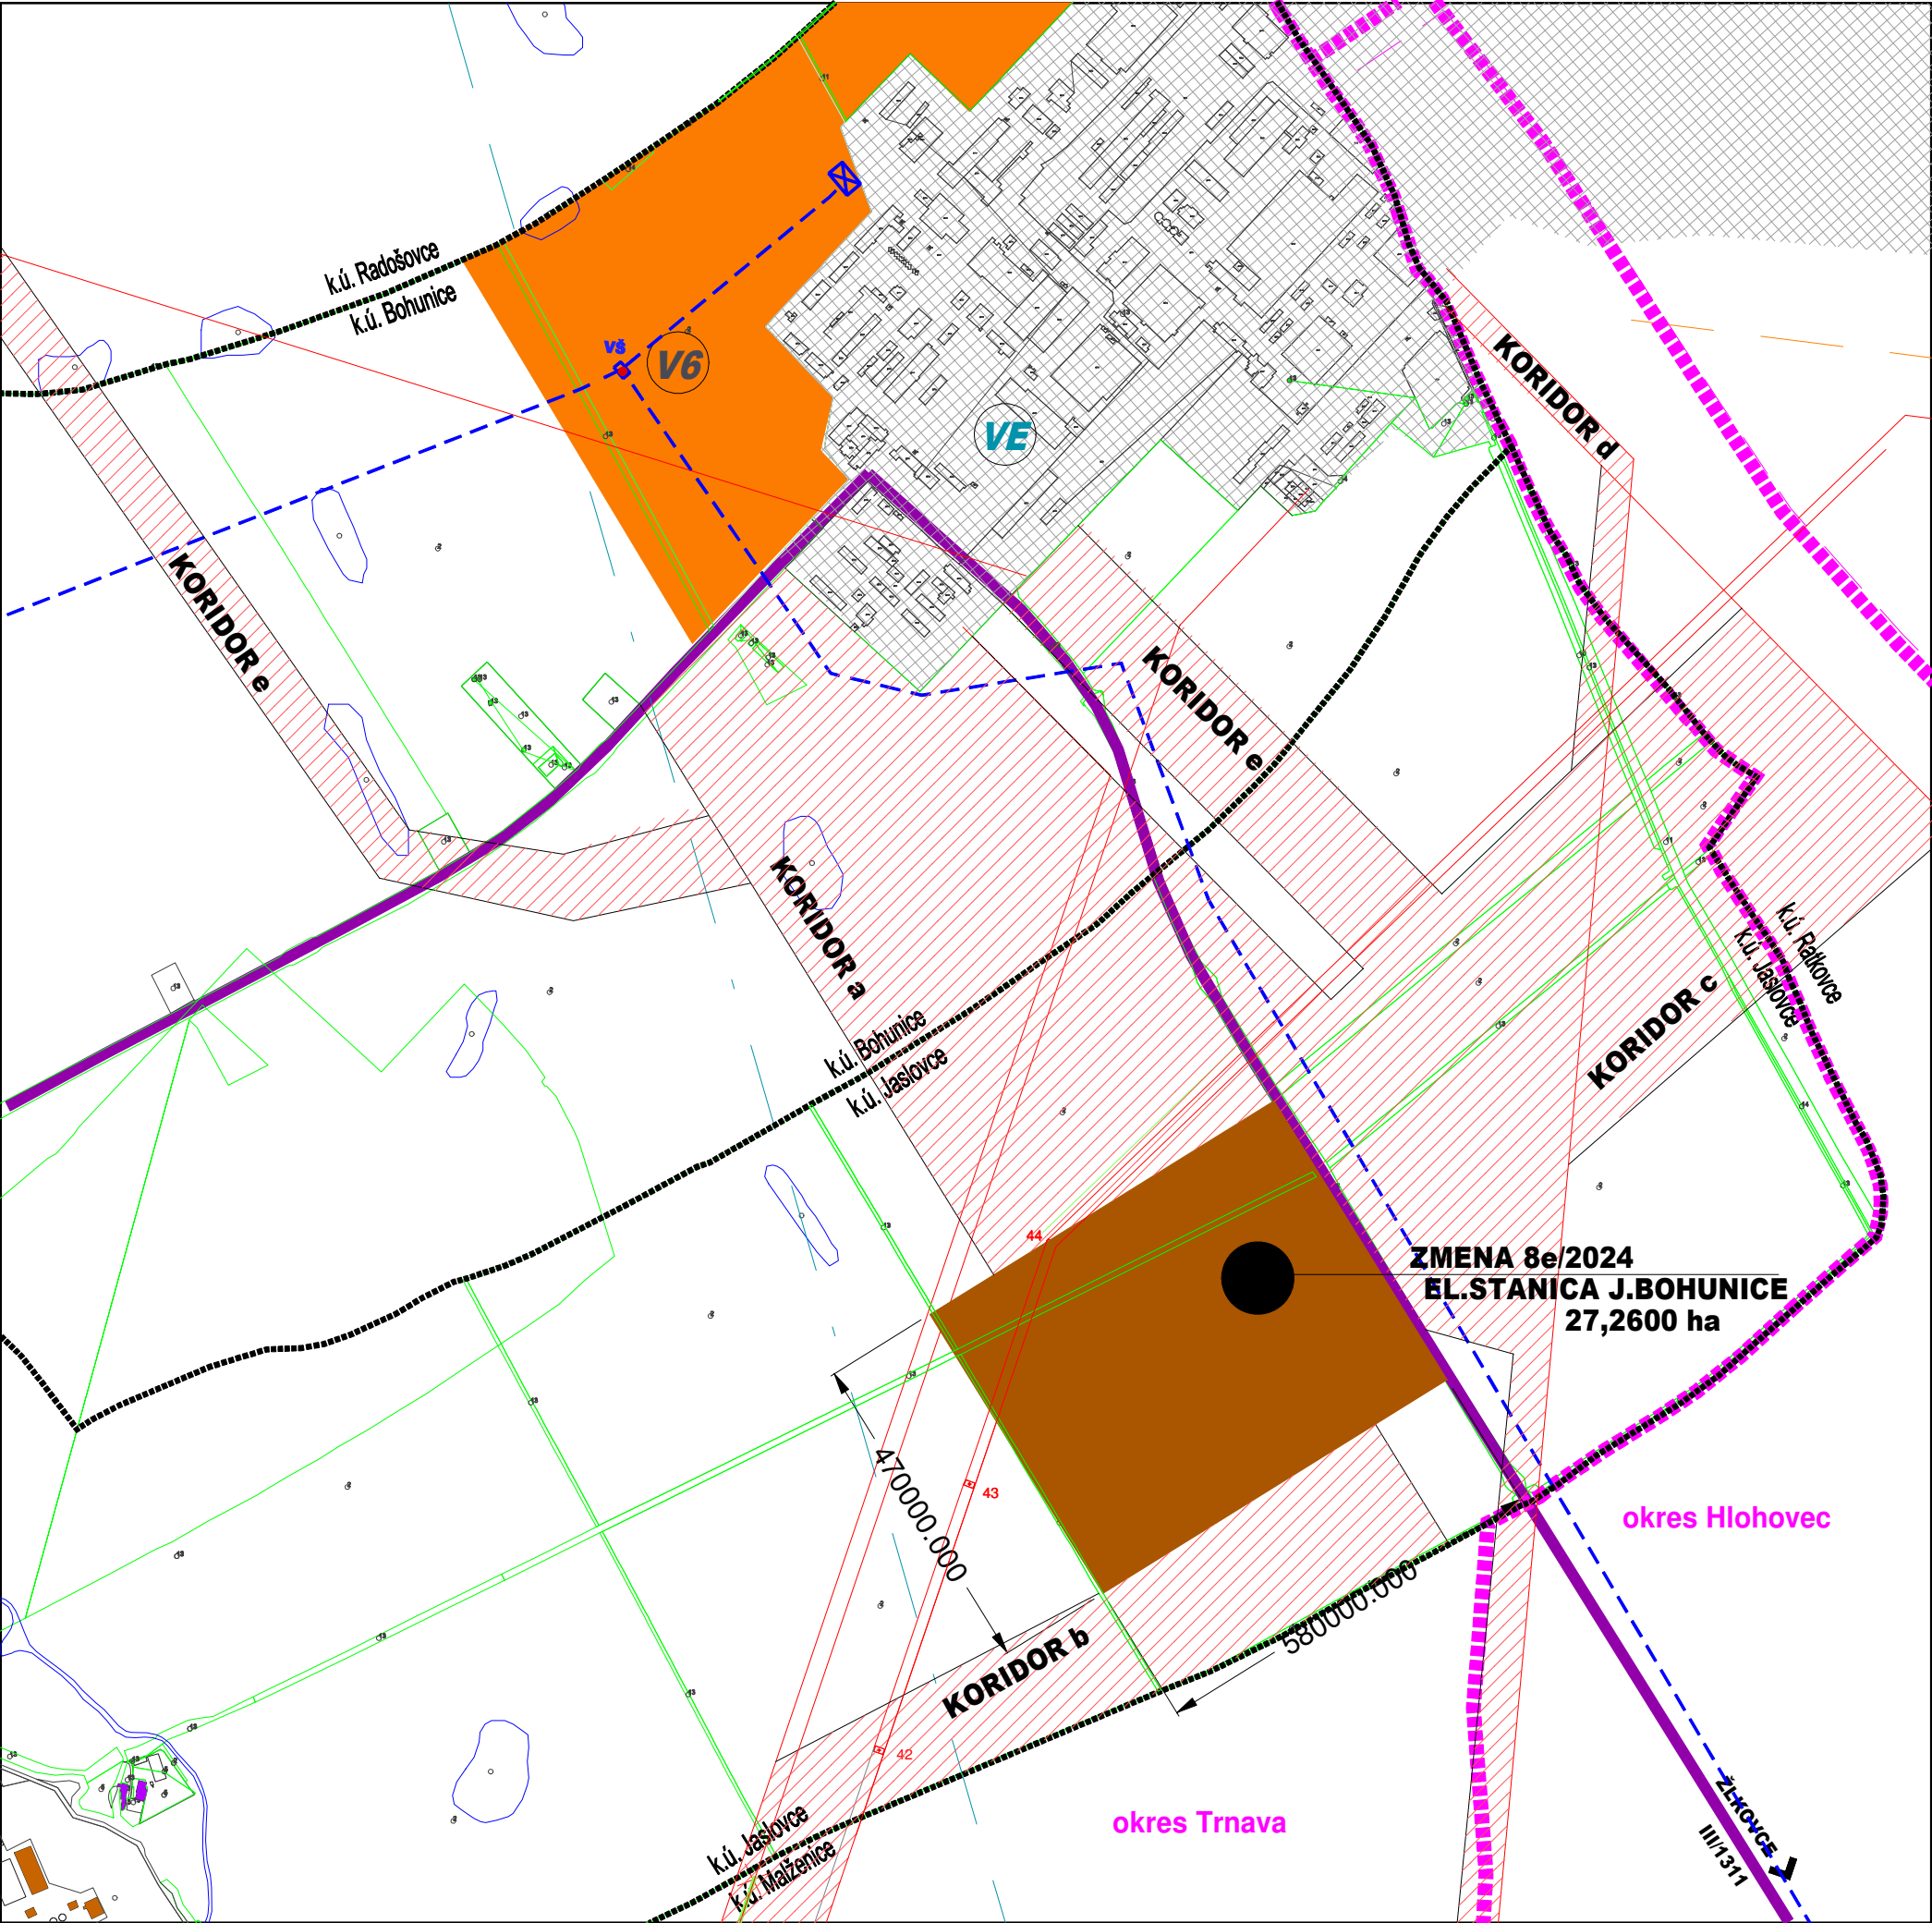


 

JESTV. STAV	NÁVRH	VÝHLAD	
			HRANICA OKRESOV
			KATASTRÁLNA HR.ÚZEMÍ MIESTNYCH ČASTÍ
			HRANICA ZASTAVANÉHO ÚZEMIA
			POL'NOHOSPODÁRSKA PODA
			PLOCHY ATÓMOVEJ ELEKTRÁRNE - VE
			PLOCHA PRI ATÓMOVEJ ELEKTRÁRNI - V6
			VZDUŠNÉ EL.VEDENIE VVN 110kV
			VZDUŠNÉ EL.VEDENIE NA ZRUŠENIE
			DIAL'KOVÝ VODOVODNÝ PRIVÁDZAČ
	ZMENA 8/2024		
			ZÁBER PODNEHO FONDU - ZMENA 8/2024
			KORIDOR VZDUŠNÉHO VEDENIA VVN

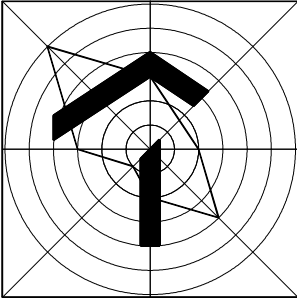

ZaD 8/2024 - NÁVRH

ÚZEMNÝ PLÁN OBCE JASLOVSKÉ BOHUNICE

OBSTARÁVATEĽ : OBEC JASLOVSKÉ BOHUNICE

SPRACOVATEĽ : A5 ATELIÉR ARCHITEKTÚRY A URBANIZMU TRNAVA

VYHODNOTENIE ZABEROV POL'NOHOSP.PODY
NA NEPOL'NOHOSPODÁRSKE ÚČELY
PLOCHY ATÓMOVEJ ELEKTRÁRNE

HLAVNÝ RIEŠITEĽ : ING.ARCH. PETER ODNOGA

1 : 10 000

11

09/2025