

Tento dokument a/alebo jeho obsah je vlastníctvom spoločnosti MH Teplárenský holding, a.s. Nesmie byť zverejnený, reprodukováný, resp. využívaný bez predchádzajúceho písomného súhlasu MH Teplárenský holding, a.s.


SITUÁCIA ŠIRŠÍCH VZŤAHOV

WIDER RELATIONS LAYOUT




PREHL'ADNÁ SITUÁCIA

GENERAL LAYOUT

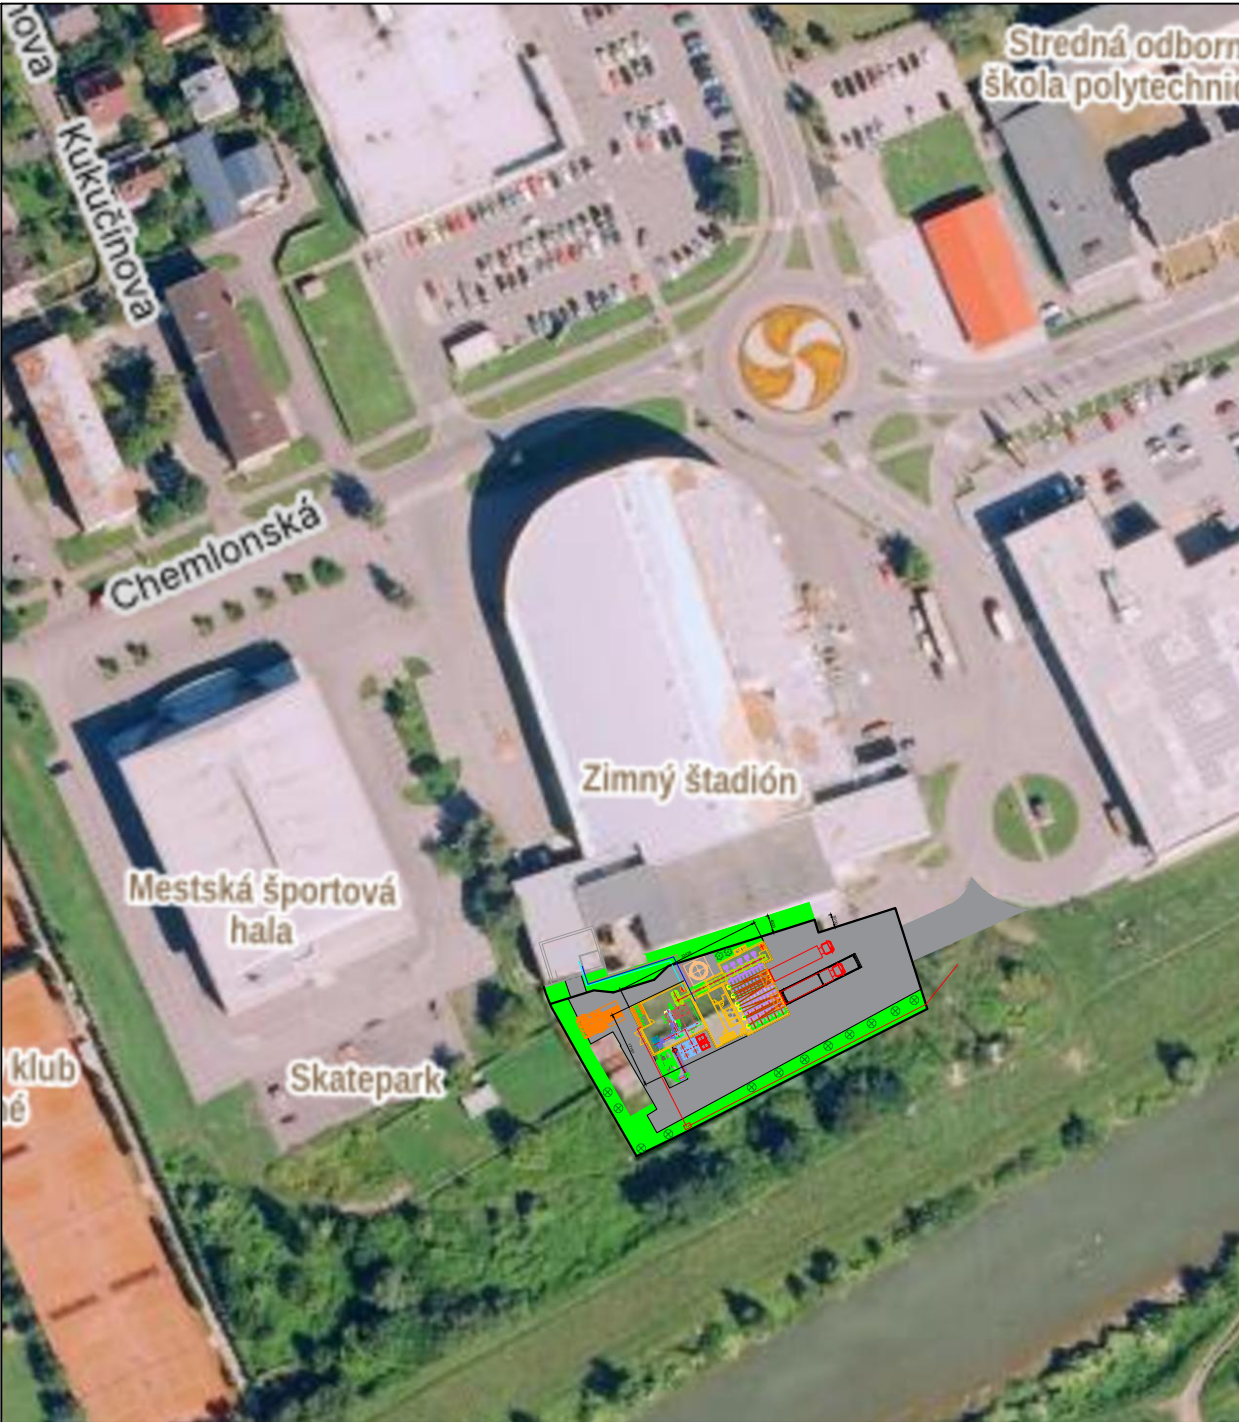

LEGENDA / LEGEND:

ZÁUJMOVÉ ÚZEMIE

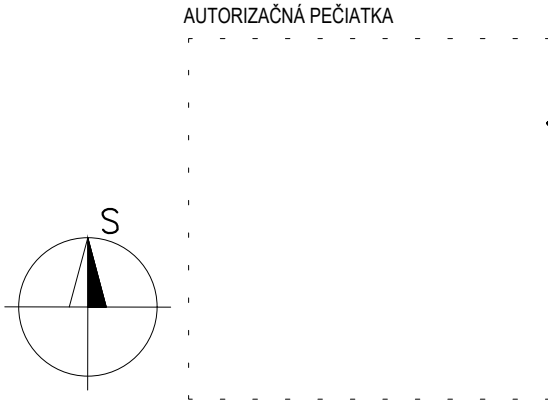

±0,000 = 148,3 m n. m. (Bpv)

INVESTOR INVESTOR  Teplárenský holding		GENERÁLNY PROJEKTANT GENERAL DESIGNER  ILD SK, spol. s r.o. Považská 38 040 11 Košice tel. 055/685 58 42 www.ild.sk		SUBDODÁVATEĽ ČASTI PD SUBCONTRACTOR FOR PART OF PD	
PARE FIGURE	ZODPOVEDNÝ PROJ. MANAGER OF PROJECT	Ing. Filip		MIERKA SCALE FACTOR	1:250
	KRESLIL DRAWER	Ing. Gajdoš		ČÍSLO STAVBY NR. OF CONSTRUCTION	
	SCHVÁLIL APPROVED BY	Ing. Filip		ARCHÍVNE Č. ARCHIVE NR.	R0374.2-PZSTR
	DŇA DATE	03/2025		STUPEŇ STAGE	Projektový zámer stavebno-technického riešenia
STAVBA CONSTRUCTION		Biomasový kotol 3 MW - Humenné			
OBJEKT OBJECT		PODOBJEKT SUBOBJECT			
NÁZOV TITLE		Prehľadná situácia		Č. VYKRESU IDENTIFI. NR. R0374.2-PZSTR-VD-01.0	